

COMUNE DI PRATO  
INTERPORTO DELLA TOSCANA CENTRALE



PROPOSTA DI PIANO ATTUATIVO

UBICAZIONE:

COMUNE DI PRATO  
LOG. BONFIENTI

PROPONENTE:

INTERPORTO DELLA TOSCANA CENTRALE S.P.A.  
VIA DI BONFIENTI 4/4  
59100 Prato

LUCIANO PANNOCCHIA  
DIRETTORE


TECNICO PROGETTISTA:  
ING. ANDREA LUCIONI

TAV.  
2

STRALCIO "USI DEL SUOLO"  
DEL P.S. ADOTTATO  
SERVIZIO WMS - COMUNE DI PRATO

SCALA  
1:2.000

REV. FINALE - APRILE 2016

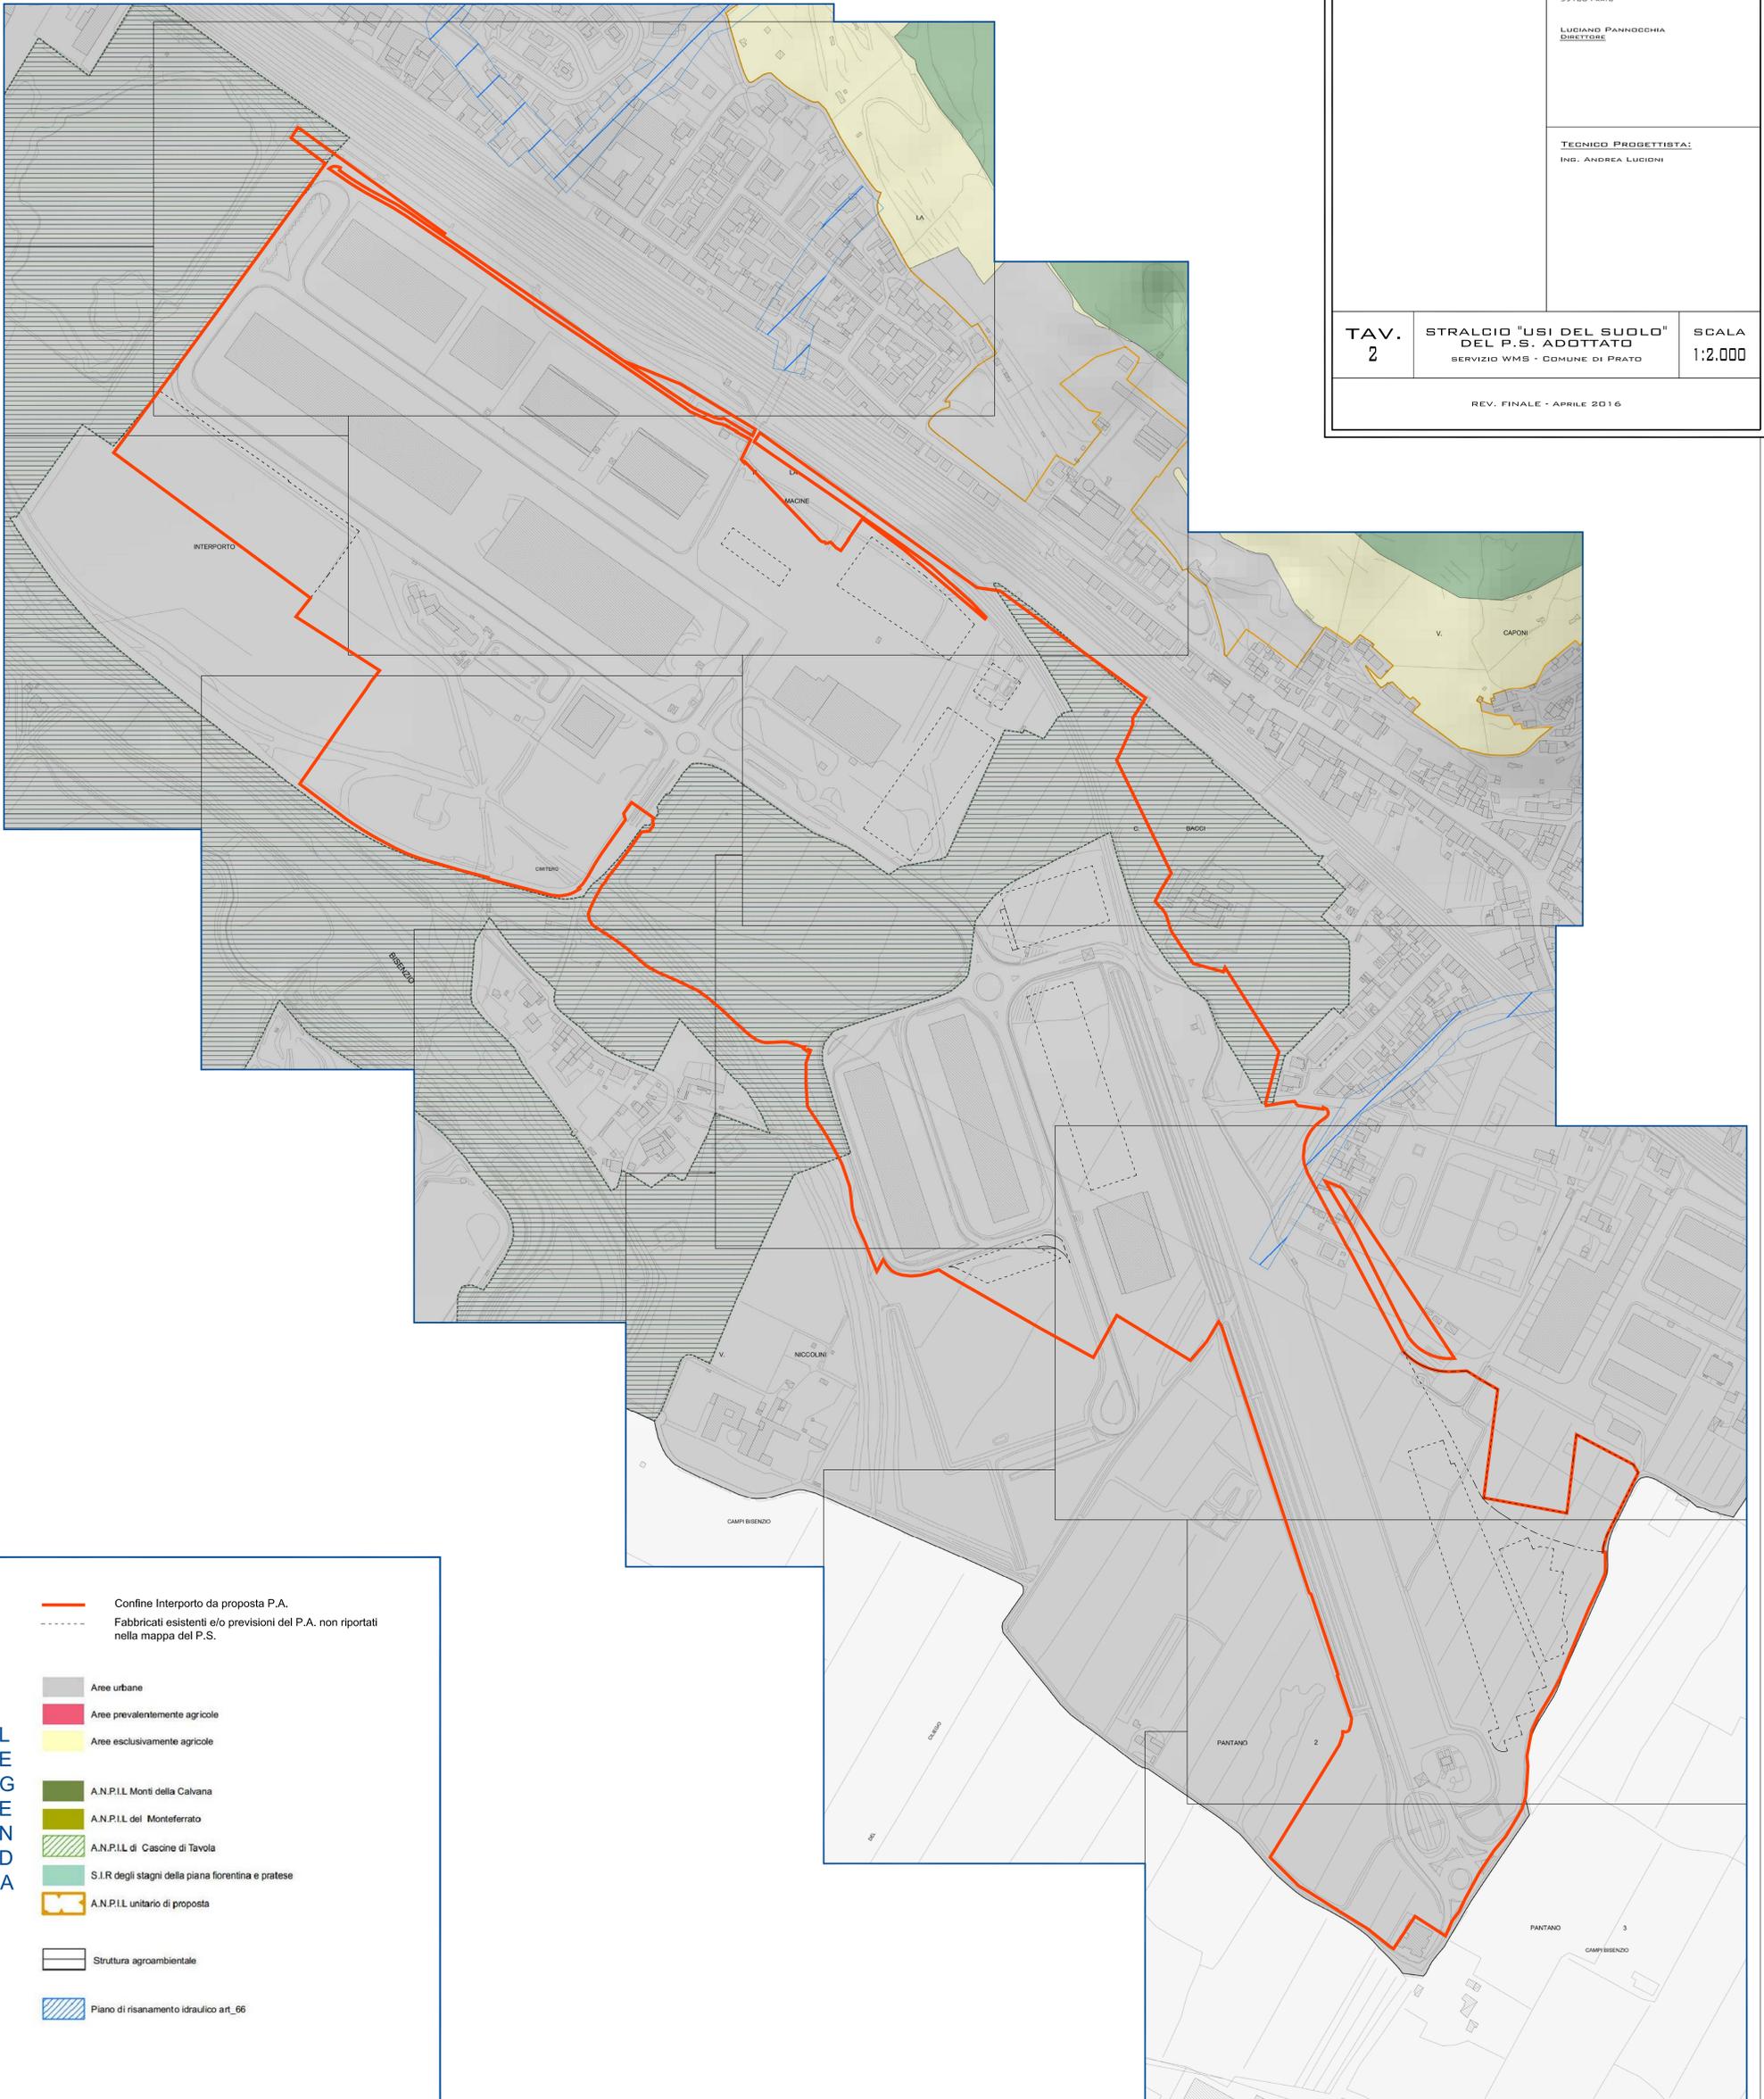

LEGENDA

- Confine Interporto da proposta P.A.
- Fabbricati esistenti e/o previsioni del P.A. non riportati nella mappa del P.S.
- Aree urbane
- Aree prevalentemente agricole
- Aree esclusivamente agricole
- A.N.P.I.L. Monti della Calvana
- A.N.P.I.L. del Monteferrato
- A.N.P.I.L. di Cascine di Tavola
- S.I.R. degli stagni della piana fiorentina e pratese
- A.N.P.I.L. unitario di proposta
- Struttura agroambientale
- Piano di risanamento idraulico art. 66