PROFILO NUOVA PISTA CICLABILE INTERNA ALL'AREA INTERPORTUALE

STATO ATTUALE

STATO DI PROGETTO - PISTA A RASO

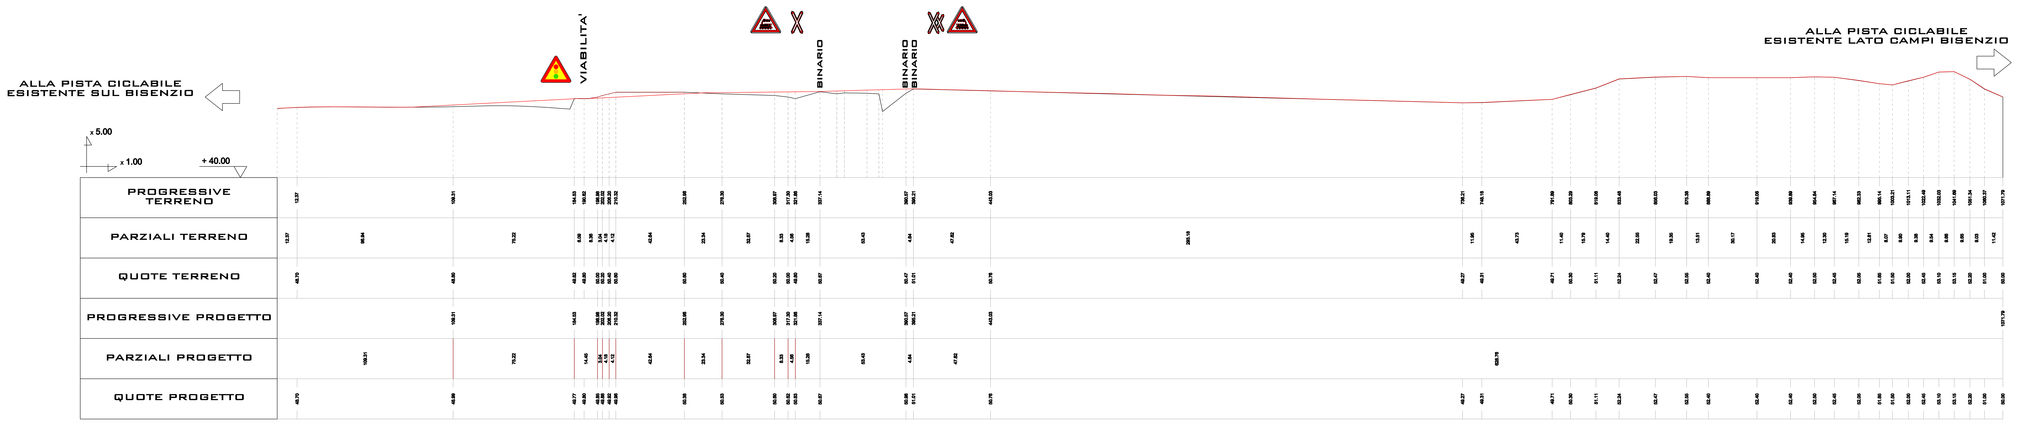

COMUNE DI PRATO
INTERPORTO DELLA TOSCANA CENTRALE

PROPOSTA DI PIANO ATTUATIVO

UBICAZIONE:
COMUNE DI PRATO
LOC. GONFIENTI

PROPONENTE:
INTERPORTO DELLA TOSCANA CENTRALE S.P.A.
VIA DI GONFIENTI 4/14
59100 PRATO

LUCIANO PANNOCCHIA
DIRETTORE

TECNICO:
ING. ANDREA LUCIONI

TAV.		SCALA
7L	PISTA CICLABILE PROFILO LONGITUDINALE INTERVENTO 3	1:1.000

REV. FINALE - APRILE 2016