
PUNTO DI RIPRESA FOTOGRAFICO 1

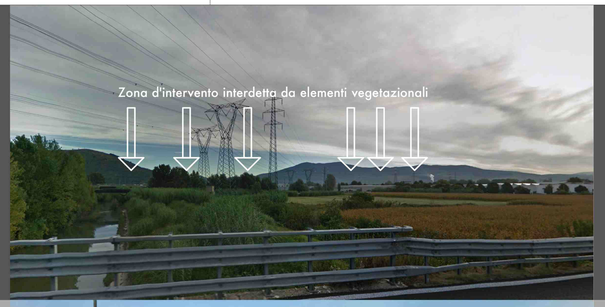

PUNTO DI RIPRESA FOTOGRAFICO 2




PUNTO DI RIPRESA FOTOGRAFICO 3




PUNTO DI RIPRESA FOTOGRAFICO 4



PUNTO DI RIPRESA FOTOGRAFICO 5

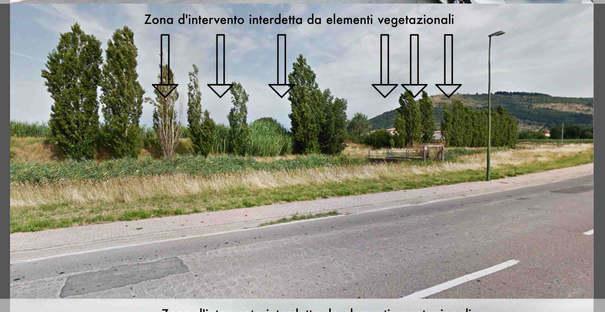

PUNTO DI RIPRESA FOTOGRAFICO 6

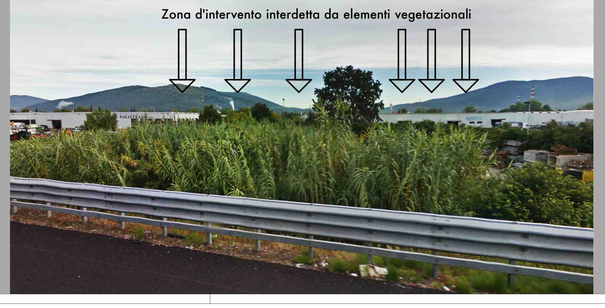

LEGENDA

Area di progetto

VISUALITA'

Elemento antropico di interdizione visiva
linea ferroviaria

Elemento antropico di interdizione visiva
edificato

Elemento vegetazionale di interdizione visiva

Elemento fisico di interdizione visiva
scarpata

Area di visione dell'intervento

Area di visione discontinua dell'intervento

Punto di ripresa fotografica

COMUNE DI PRATO
INTERPORTO DELLA TOSCANA CENTRALE

RELAZIONE PAESAGGISTICA

UBICAZIONE
COMUNE DI PRATO
LOC. GONFIENTI

PROPONENTE:
INTERPORTO
DELLA TOSCANA CENTRALE S.P.A.

VIA DI GONFIENTI 4/4
59100 PRATO

LUCIANO PANNOCCHIA
DIRETTORE

TECNICO
ING. ANDREA LUCIONI

TAV. 05

CARTA DELLA VISUALITÀ

SCALA 1:10.000

RIF.: N.T.A. -EPO 3
REV. FINALE - APRILE 2016