


arkingeo
STUDIO TECNICO ASSOCIATO

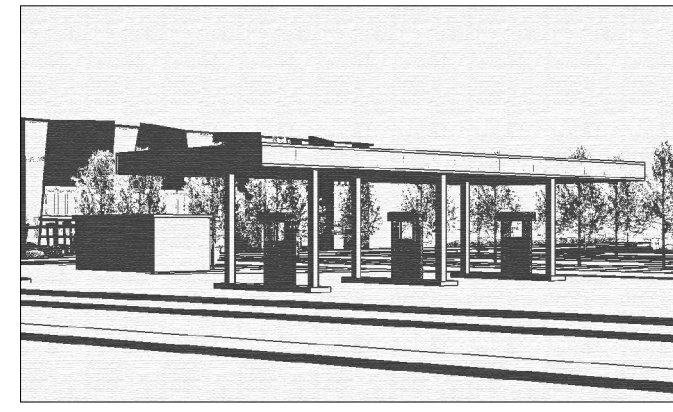

Richiesta di Variante al PIANO ATTUATIVO 218/2008
via di Reggiana, Prato
per la realizzazione di un nuovo impianto
di distribuzione carburanti

il presente elaborato soddisfa le condizioni di cui alla richiesta adempimenti pg 111259 del 28.07.2015

Richiedente:

UNICOOP FIRENZE S.C. via S. Reparata, 43 - 50129 Firenze c.f. 00407780485

Progettista:

Arch. Franco Martini codice fiscale: MRT FNC 61B27 G999M

Tavola: RILIEVO STRUMENTALE ELETTRODOTTO
E CAMPO ELETTROMAGNETICO

Stato: ATTUALE

Scala: 1:500

Data: 14/09/2015

EA02

Via Ferrucci, 33 - 59100 PRATO tel e fax: +39.0574.35726 e-mail: arkingeo@gmail.com P.IVA 01522860970

