




arkingo
Studio Tecnico Architetto

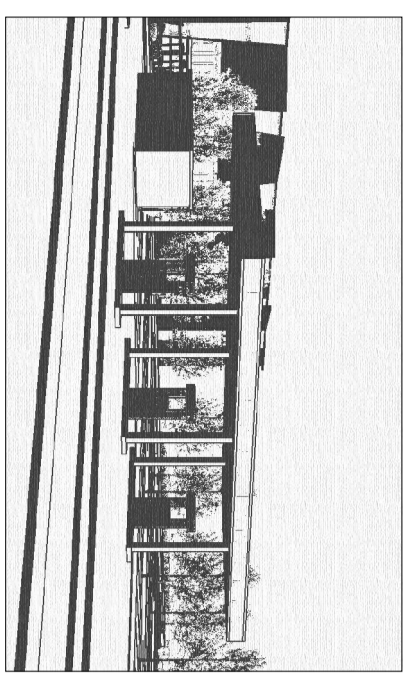

Richiesta di Variante al PIANO ATTUATIVO 218/2008

per la realizzazione di un nuovo impianto
di distribuzione carburanti

Il presente elaborato soddisfa le condizioni di cui al capitolo ordinamenti pag 11/209 del 26/07/2015
ELABORATO SOSTITUTIVO per l'insediamento del prodotto gassoso - condizione CIUP

Richiedente:

UNICOOP FIRENZE S.C. - via S. Reparata, 43 - 50129 Firenze - c.f. 02042780485

Progettista:

Arch. Franco Martini - codice fiscale 04817610709

Tavola:


PLANIMETRIA - SEZIONE AMBIENTALE

Stato: PROGETTO

Scala: 1:200

Data: 18/05/2016 **EP01**

Via Ferrucci, 33 - 59100 Prato tel e fax: +39 0574 38724 e-mail: arkingo@prato.arkingo.com P.IVA 03252860970

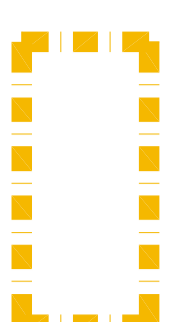

AREA IMPIANTO 2.592,65 mq

DISTANZE DI SICUREZZA
PRODOTTO GASSOSO

DISTANZE DI SICUREZZA
PRODOTTO LIQUIDO

RISULTANZE MISURAZIONE
CAMPO ELETTROMAGNETICO



SEZIONE AMBIENTALE

PLANIMETRIA GENERALE

ASSE VIABILITA' INTERNA

ASSE ROTONDA