


arki ngeo
STUDIO TECNICO ASSOCIATO

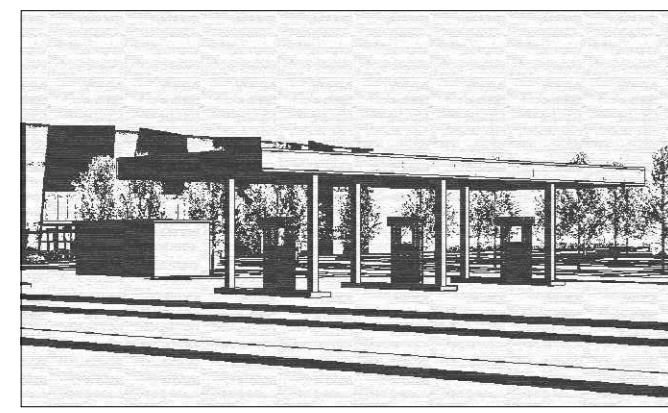

Richiesta di Variante al PIANO ATTUATIVO 218/2008
via di Reggiana, Prato
per la realizzazione di un nuovo impianto
di distribuzione carburanti

il presente elaborato soddisfa le condizioni di cui alla richiesta adempimenti pg 111259 del 28.07.2015
ELABORATO SOSTITUTIVO per inserimento del prodotto gassoso - condizione CUAP

Richiedente:
UNICOOP FIRENZE S.C. via S. Reparata, 43 - 50129 Firenze c.f. 00407780485

Progettista:
Arch. Franco Martini codice fiscale MRT FNC 61B27 G999M



Tavola:
PIANTE - PROSPETTI - SEZIONE

Stato: PROGETTO
Scala: 1:200 - 1:100 Data: 18/05/2016 **EP02**


Via Ferrucci, 33 - 59100 PRATO tel e fax: +39.0574.35726 e-mail: arkingeo@gmail.com P.IVA 01522860970

AREA CON PAVIMENTAZIONE
IMPERMEABILE


ANNESSE GESTORE

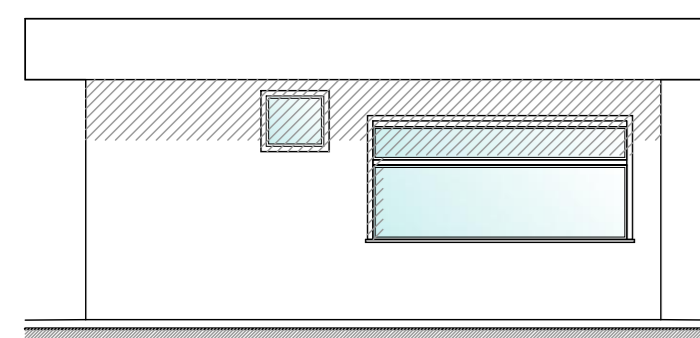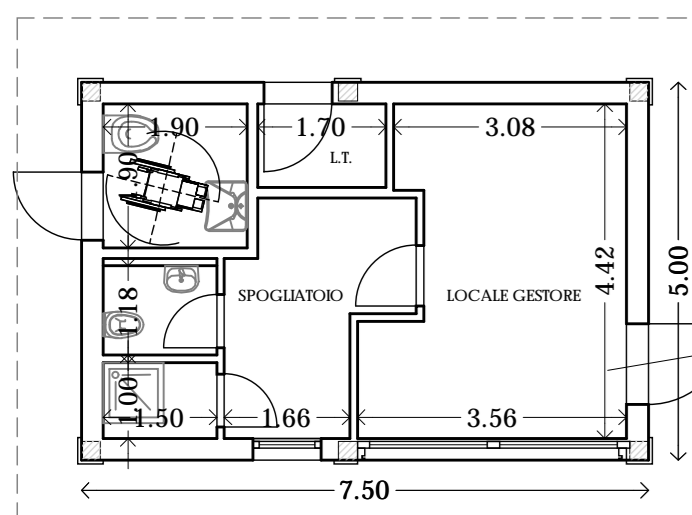


PROSPETTO sud-ovest

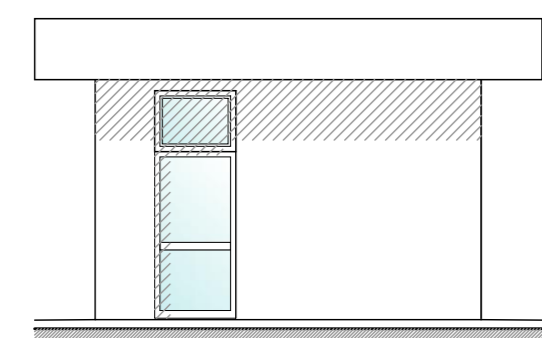

PROSPETTO sud-est

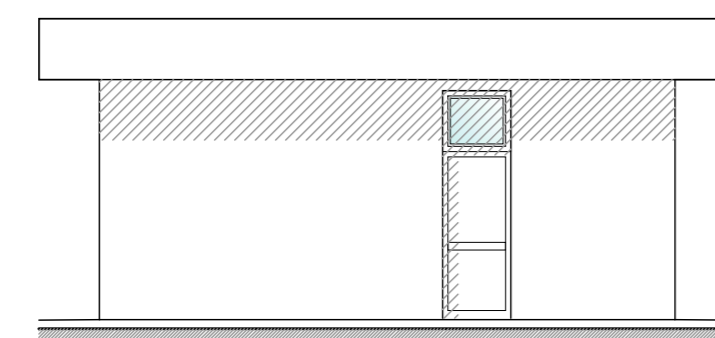

PROSPETTO nord-est

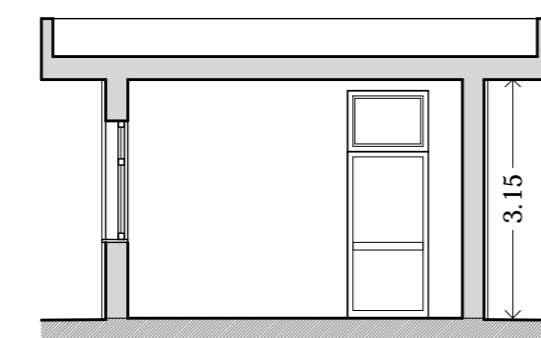


SEZIONE




PLANIMETRIA IMPIANTO


PENSILINA DISTRIBUTORE

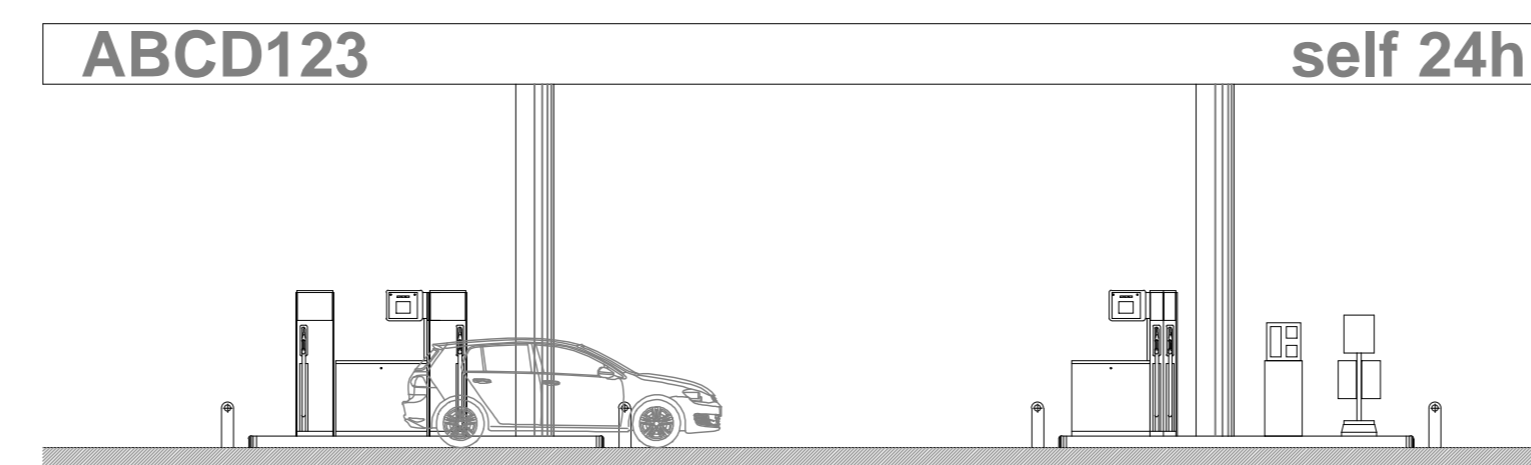

PROSPETTO sud-ovest

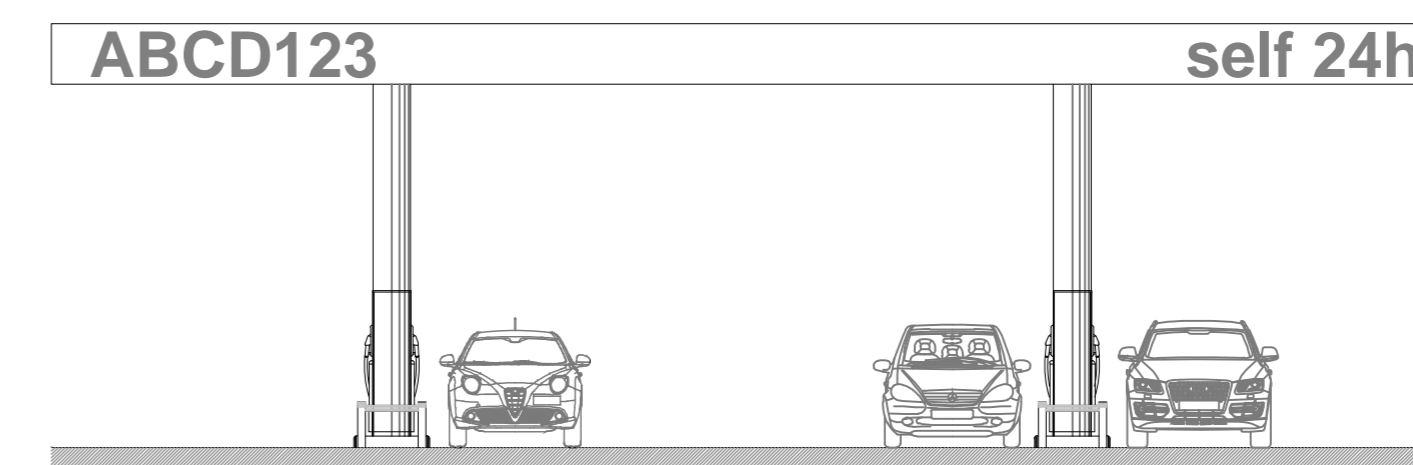

PROSPETTO sud-est

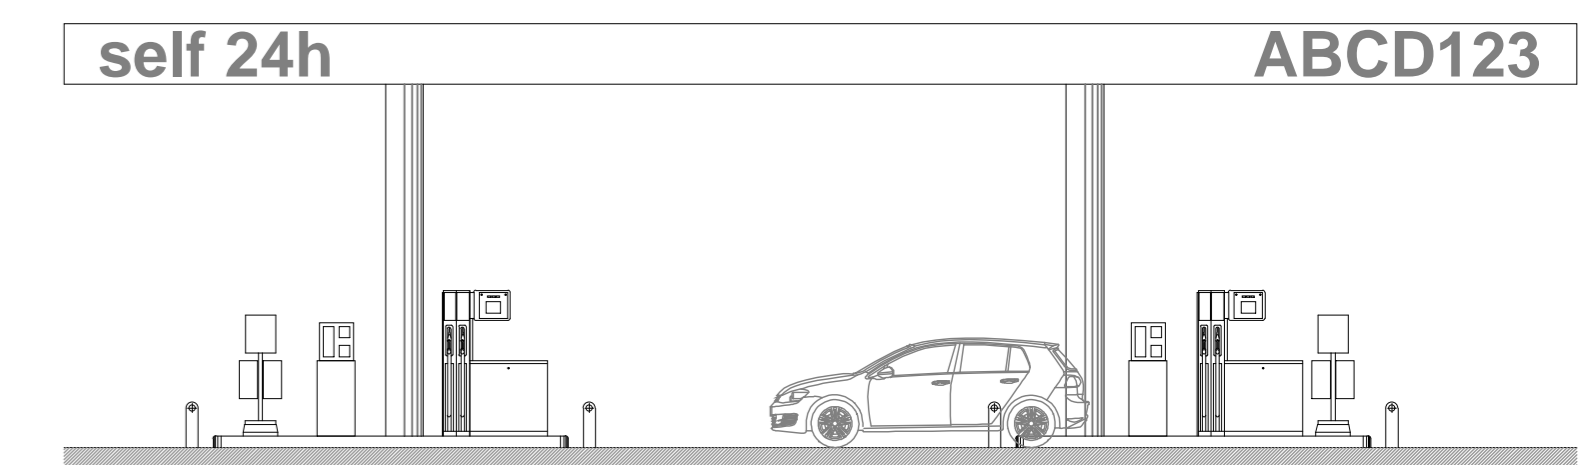

PROSPETTO nord-est