COMUNE DI PRATO

Piano Attuativo per ampliamento di complesso industriale posto in via Ghisleri, Prato

Committente: Giunti Industrie Grafiche s.p.a
via Ghisleri, 4 - Prato

Progetto: Arch. Alessio Cantini
via del Molinuzzo 109/A - Prato
tel. 0574.622569 fax. 0574.630257
alessio.cantini@cantiniandpartners.com

elaborato	scala	tavola
Planimetria generale STATO SOVRAPPOSTO	1:500	ES 01
	15/07/2015	
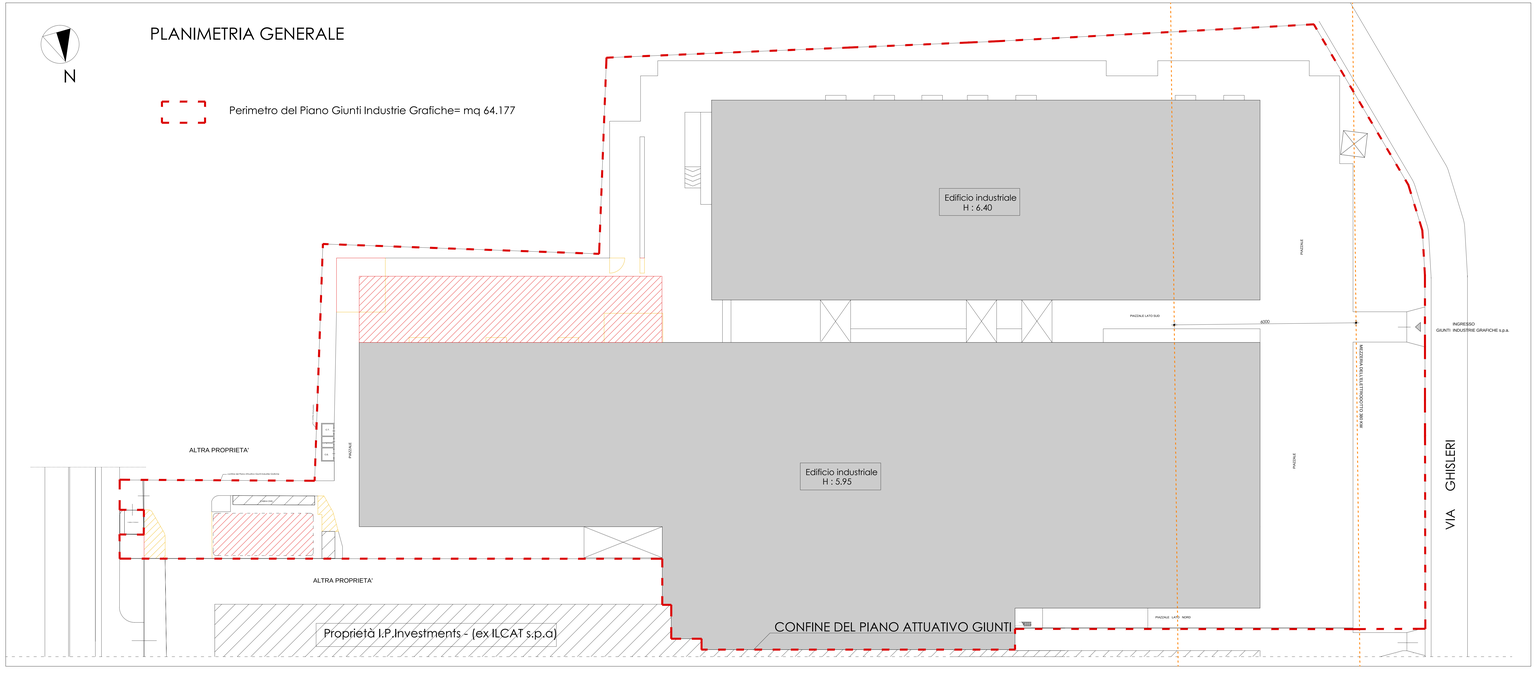
PLANIMETRIA GENERALE