

progettista:
Arch. Agostino Gestri

59014 PRATO - Via di Trebbi, 109
Tel. 0574-41706/31058 Fax 0574-31058
P.IVA 01860350972 - e-mail: agostinogestri@gmail.com - pec: agostino.gestri@archiworldpec.it

COMUNE DI PRATO

TITOLO DEL PIANO ATTUATIVO

RICHIESTA DI APPROVAZIONE DI PIANO ATTUATIVO AI SENSI DEL CAPO II TITOLO V DELLA L.R. 65/2014 PER LA CESSIONE GRATUITA DI UN COMPLESSO EDILIZIO INDUSTRIALE UBICATO IN VIA PISTOIESE E VIA FABIO FILZI E LA PEREQUAZIONE URBANISTICA IN UN'AREA POSTA IN VIA PARONESE PER LA REALIZZAZIONE DI UN MAGAZZINO PER LA LOGISTICA

LOCALITA'

Località area di decollo: via Pistoiese 158 - via Fabio Filzi 41
Località area di atterraggio: via Paronese

PROMOTORI

Albini & Pitigliani Spa
Anselmo Sas di Pieri Nicola & C
Pieri Paola

PROGETTISTA


Arch. Agostino Gestri

OGGETTO DELLA TAVOLA

Stato di Progetto - Area di atterraggio
Profili di progetto

Scala: 1:500 Data: ottobre 2016

TAV. EP 02

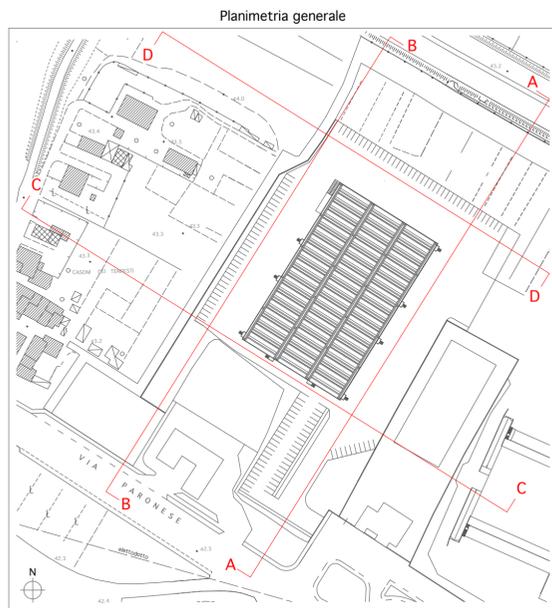

1:2000

