


Assetto della Lottizzazione
Maggio 2016

scala 1:2500

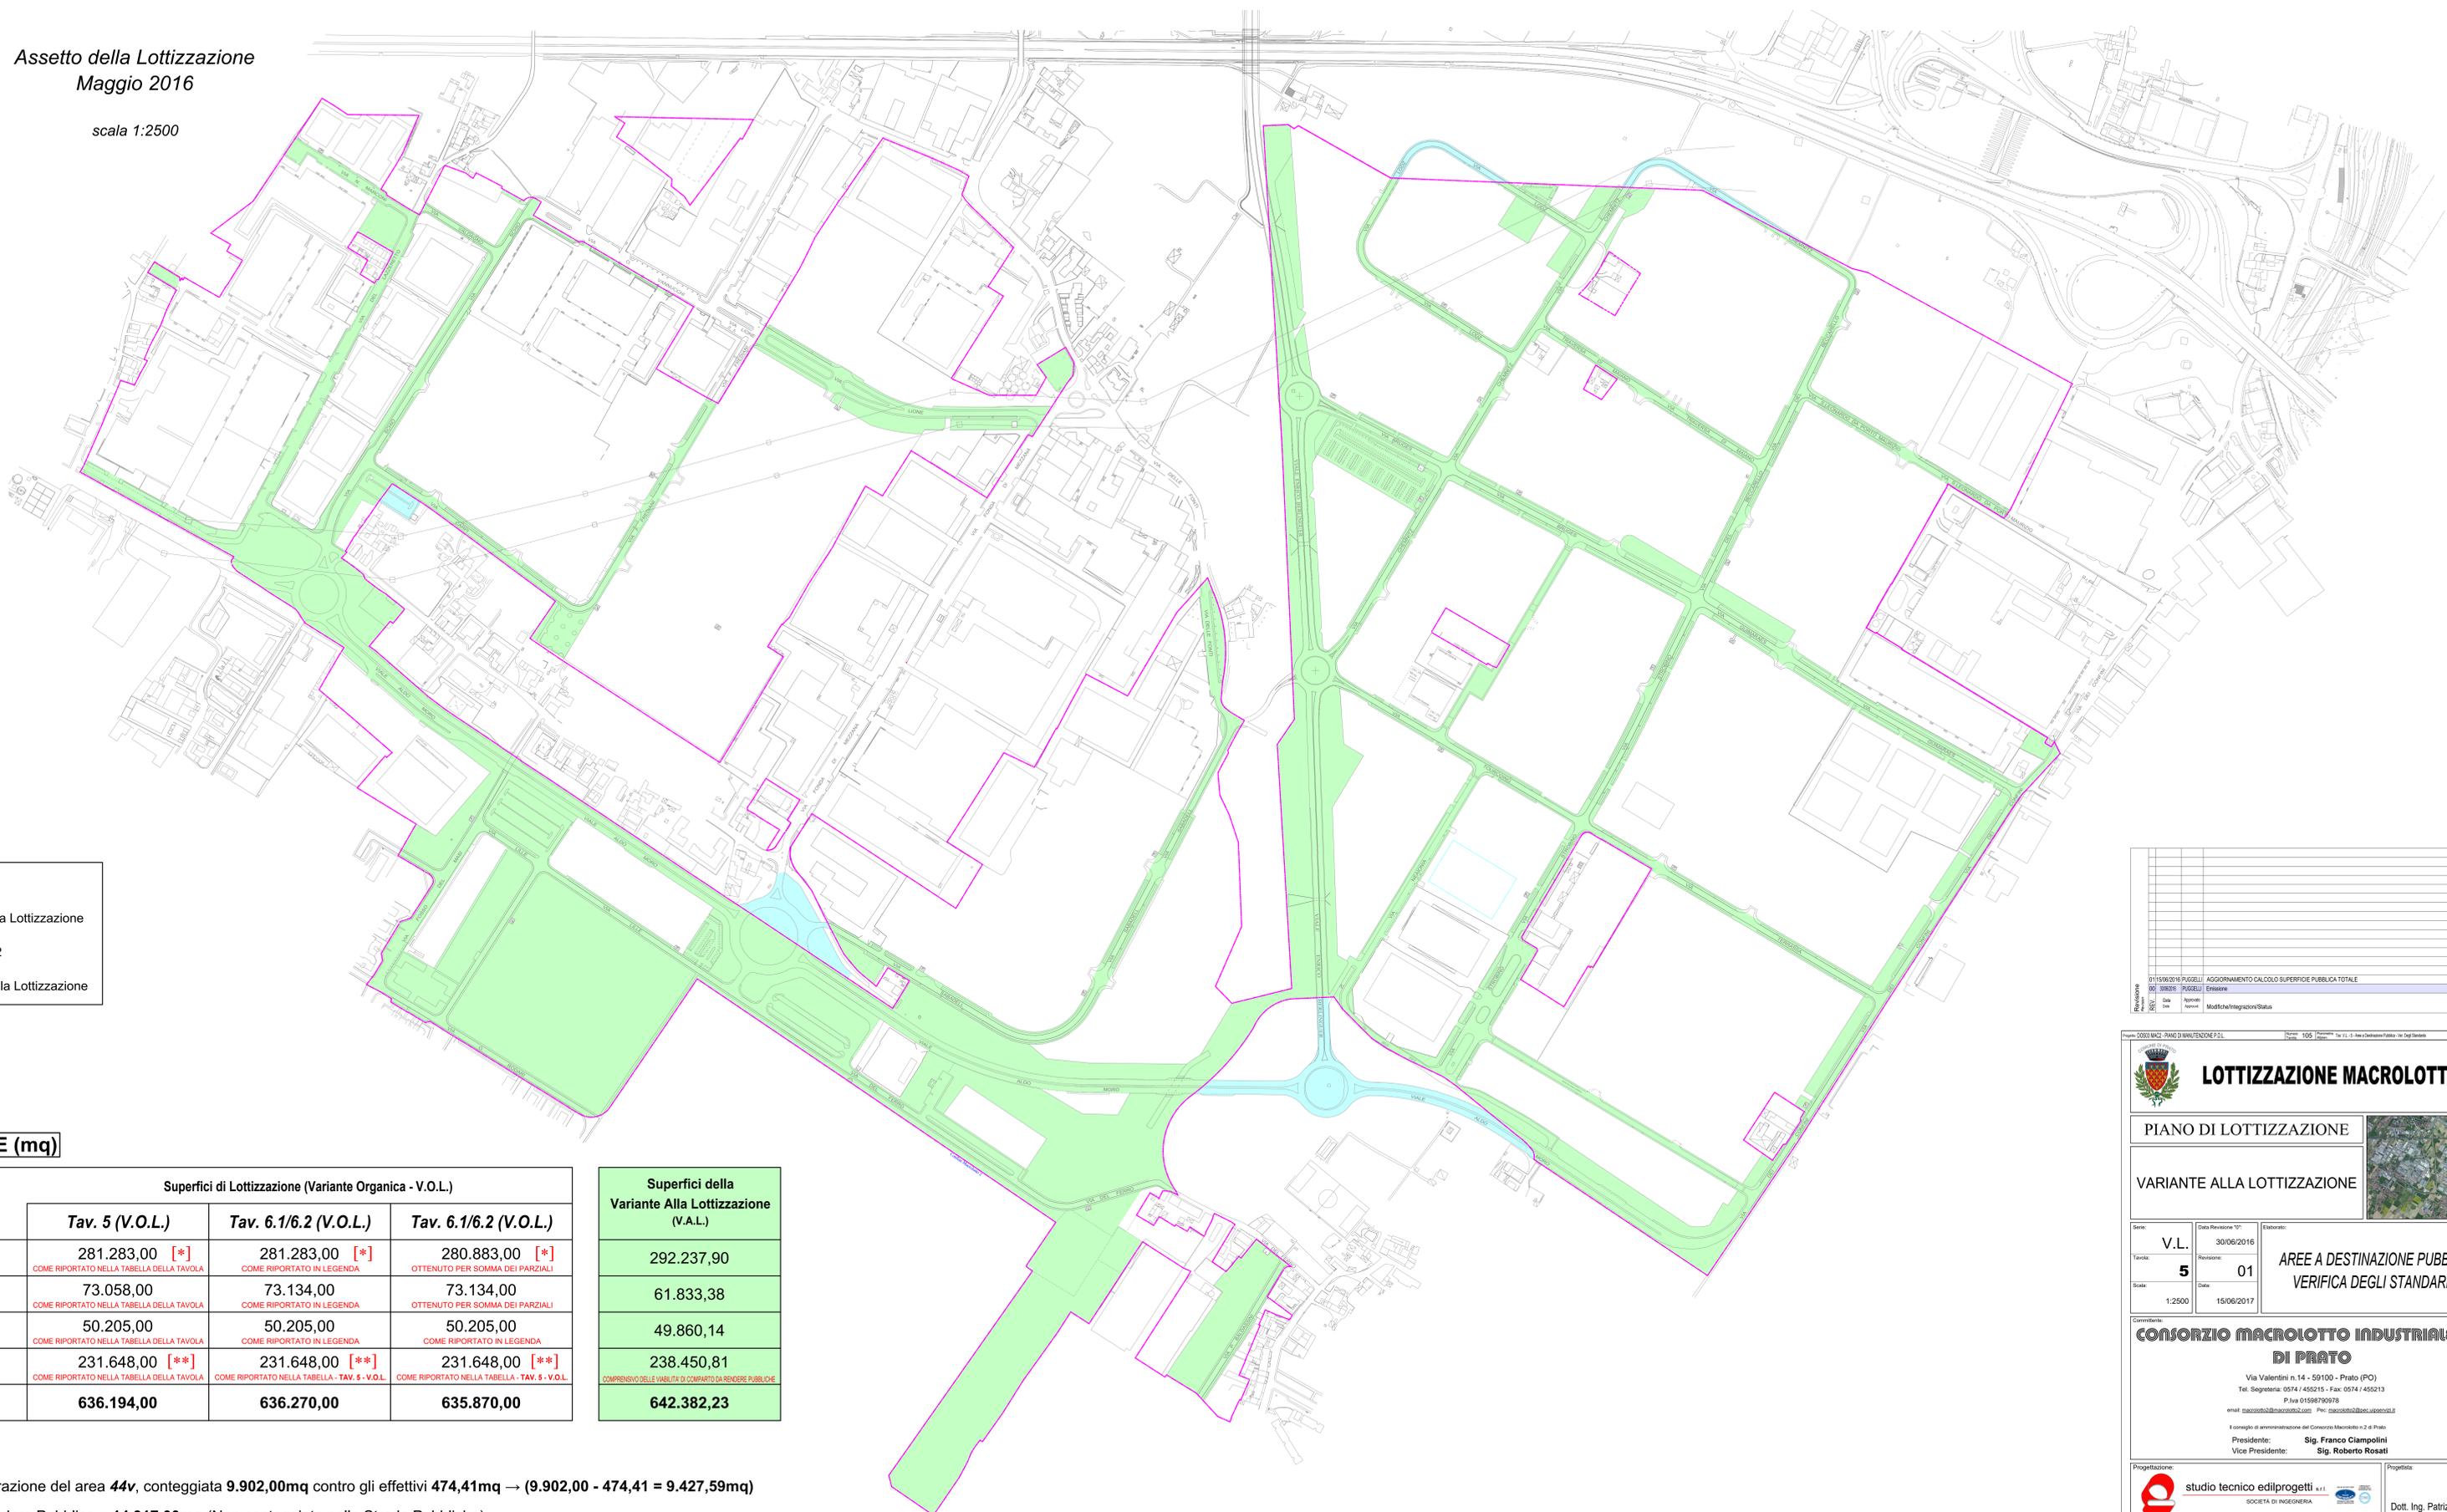

Legenda

- Aree Pubbliche Interne alla Lottizzazione
- Confine del Macrolotto n.2
- Aree Pubbliche Esterne alla Lottizzazione

SUPERFICI PUBBLICHE (mq)

	Superfici di Lottizzazione (Variante Organica - V.O.L.)			Superfici della Variante Alla Lottizzazione (V.A.L.)
	Tav. 5 (V.O.L.)	Tav. 6.1/6.2 (V.O.L.)	Tav. 6.1/6.2 (V.O.L.)	
Aree a Verde Pubblico	281.283,00 [*] <small>COME RIPORTATO NELLA TABELLA DELLA TAVOLA</small>	281.283,00 [*] <small>COME RIPORTATO IN LEGENDA</small>	280.883,00 [*] <small>OTTENUTO PER SOMMA DEI PARZIALI</small>	292.237,90
Parcheggi Pubblici	73.058,00 <small>COME RIPORTATO NELLA TABELLA DELLA TAVOLA</small>	73.134,00 <small>COME RIPORTATO IN LEGENDA</small>	73.134,00 <small>OTTENUTO PER SOMMA DEI PARZIALI</small>	61.833,38
Urbanizzazioni Secondarie	50.205,00 <small>COME RIPORTATO NELLA TABELLA DELLA TAVOLA</small>	50.205,00 <small>COME RIPORTATO IN LEGENDA</small>	50.205,00 <small>COME RIPORTATO IN LEGENDA</small>	49.860,14
Strade Pubbliche	231.648,00 [**] <small>COME RIPORTATO NELLA TABELLA DELLA TAVOLA</small>	231.648,00 [**] <small>COME RIPORTATO NELLA TABELLA - TAV. 5 - V.O.L.</small>	231.648,00 [**] <small>COME RIPORTATO NELLA TABELLA - TAV. 5 - V.O.L.</small>	238.450,81 <small>COMPRESIVO DELLE VIABILITÀ DI COMPARTO DA RENDERE PUBBLICHE</small>
Totale	636.194,00	636.270,00	635.870,00	642.382,23

N.B.

[*] Ricontrato errore nella misurazione del area 44v, conteggiata 9.902,00mq contro gli effettivi 474,41mq → (9.902,00 - 474,41 = 9.427,59mq)

[**] Viabilità di Comparto da rendere Pubblica = 14.317,00mq (Non conteggiate nelle Strade Pubbliche)
VALORE DA TAV. 5 - V.O.L.

Revisione	01	15/06/2016	PUGELLI	AGGIORNAMENTO CALCOLO SUPERFICIE PUBBLICA TOTALE	01
REV	00	30/06/2016	PUGELLI	Emisione	00
Aut.					
Modifica/Integrazioni/Status					

LOTTEZZIONE MACROLOTTO 2

PIANO DI LOTTEZZAZIONE

VARIANTE ALLA LOTTEZZAZIONE

**AREE A DESTINAZIONE PUBBLICA
VERIFICA DEGLI STANDARDS**

Serie: **V.L.** Data Revisione "0": 30/06/2016
Tavola: **5** Revisione: **01**
Scala: 1:2500 Data: 15/06/2017

CONSORZIO MACROLOTTO INDUSTRIALE n.2 DI PRATO
Via Valentini n.14 - 59100 - Prato (PO)
Tel. Segreteria: 0574 / 455215 - Fax: 0574 / 455213
P. Iva 01598790978
email: macrolotto@consorzio2prato.it - Pec: macrolotto@consorzio2prato.it
Il consiglio di amministrazione del Consorzio Macrolotto n.2 di Prato
Presidente: **Sig. Franco Ciampolini**
Vice Presidente: **Sig. Roberto Rosati**

Progettazione: **studio tecnico edilprogetti s.r.l.** SOCIETA' DI INGEGNERIA
11 - L. 10/10/1997 - P. 1/10/1997 - P. 1/10/1997
11 - L. 10/10/1997 - P. 1/10/1997 - P. 1/10/1997
11 - L. 10/10/1997 - P. 1/10/1997 - P. 1/10/1997

Progettato: **Dott. Ing. Patrizio Puggelli**
Collaboratori: **Geom. Stefano Balzerini**

Qualità design è protetto dalle vigenti Leggi sul diritto di autore e parteciper non essere riprodotto, in tutto o in parte, né essere ceduto a terzi senza la nostra AUTORIZZAZIONE SCRITTA

15/06/2017