

studio tecnico

progettista:

Arch. Agostino Gestri

59014 PRATO - Via di Trebbi, 109
Tel. 0574-41706/31058 Fax 0574-31058
P.IVA 01860350972 - e-mail: agostinogestri@gmail.com - pec: agostino.gestri@archiworldpec.it


COMUNE DI PRATO

TITOLO DEL PIANO ATTUATIVO	PIANO ATTUATIVO CON APPLICAZIONE DELLA COMPENSAZIONE URBANISTICA PER L'AMPLIAMENTO DI UN IMMOBILE COMMERCIALE POSTO IN VIA V. BONICOLI E VIA L. BORGIOLO
LOCALITA'	Edificio in cessione: via V. Bonicoli n.30, 30/a, 30/b, 30/c Area in cessione: via C. Colombo Edificio in ampliamento: via V. Bonicoli n.1 - Via L. Borgioli n.8
PROMOTORI	Immobiliare Modesto Biagioli & C. s.a.s. Franca Biagioli Paolo Biagioli Riccardo Biagioli H.C. Group s.r.l. Unipersonale
PROGETTISTA	Arch. Agostino Gestri
OGGETTO DELLA TAVOLA	DOCUMENTAZIONE FOTOGRAFICA
Scala: -	Data: Maggio 2016

RZ 02

1:1000

CONI DI VISTA

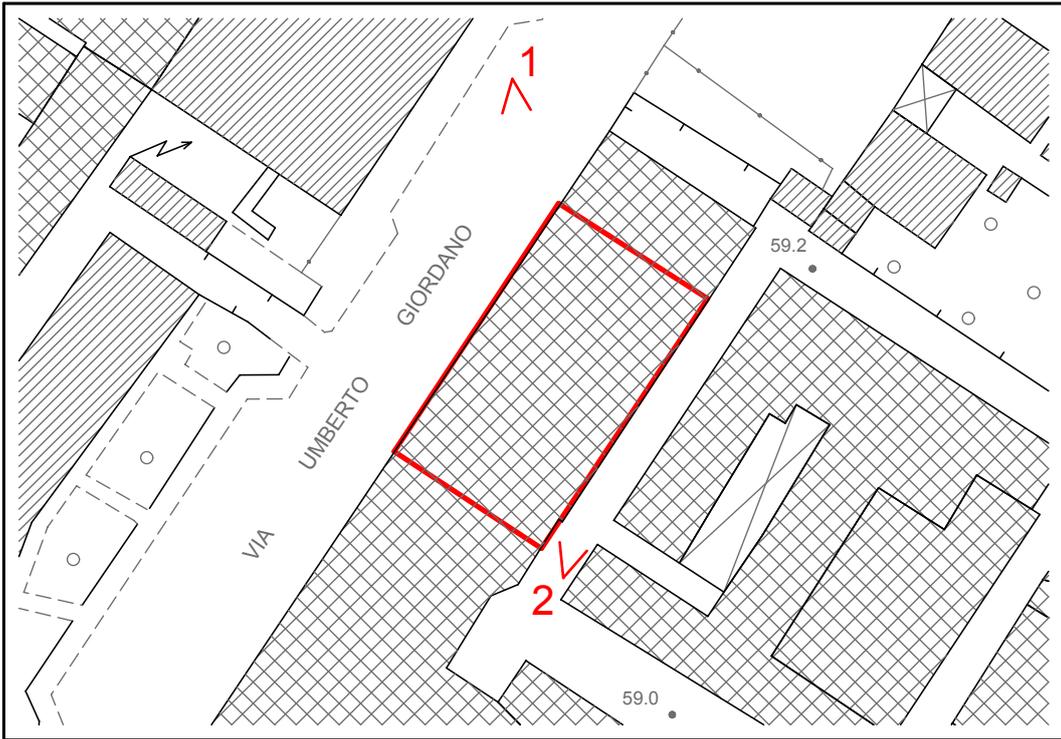

1:1000

CONI DI VISTA

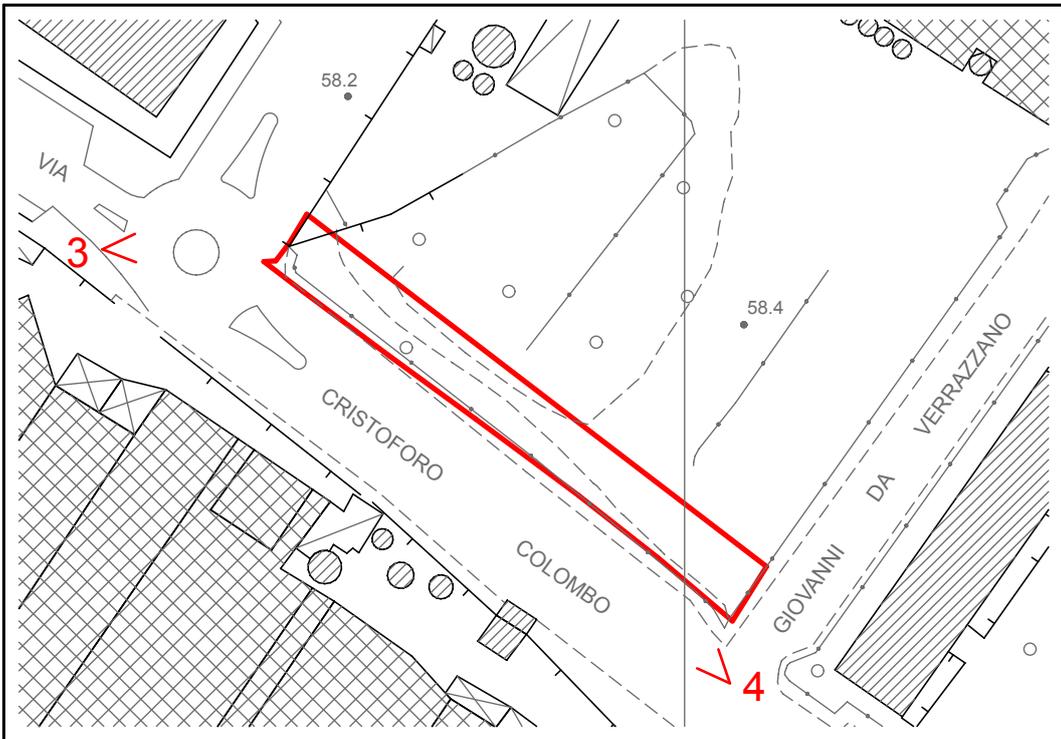




Foto n.1



Foto n.2




Foto n.3



Foto n.4

CONI DI VISTA

Pianta Piano Terra

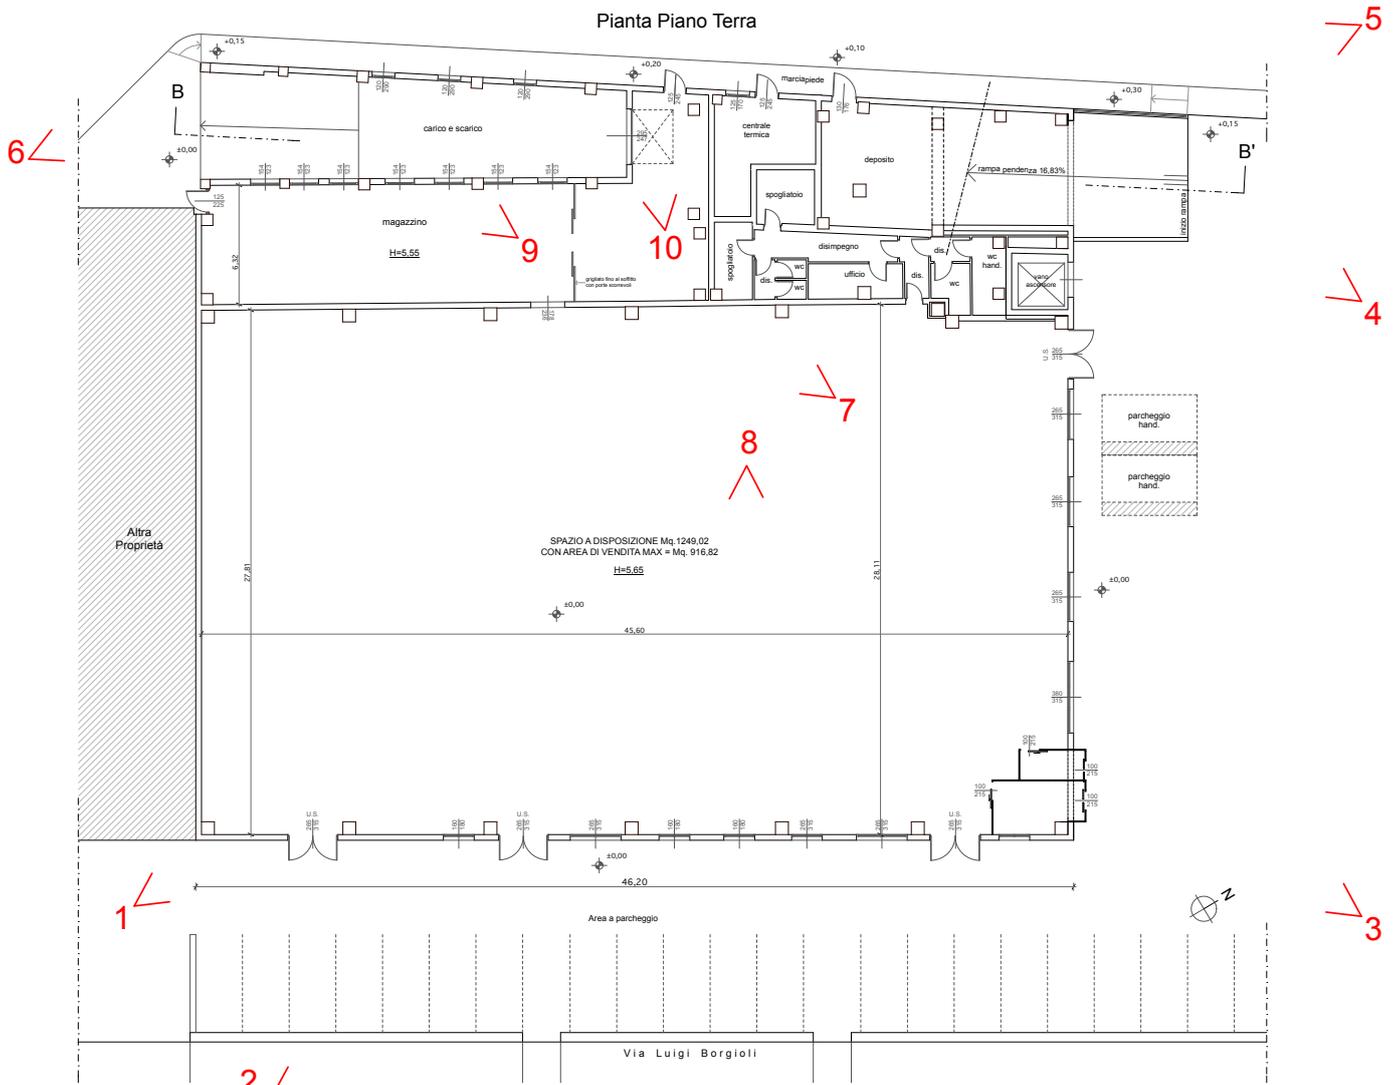

Pianta Piano Copertura

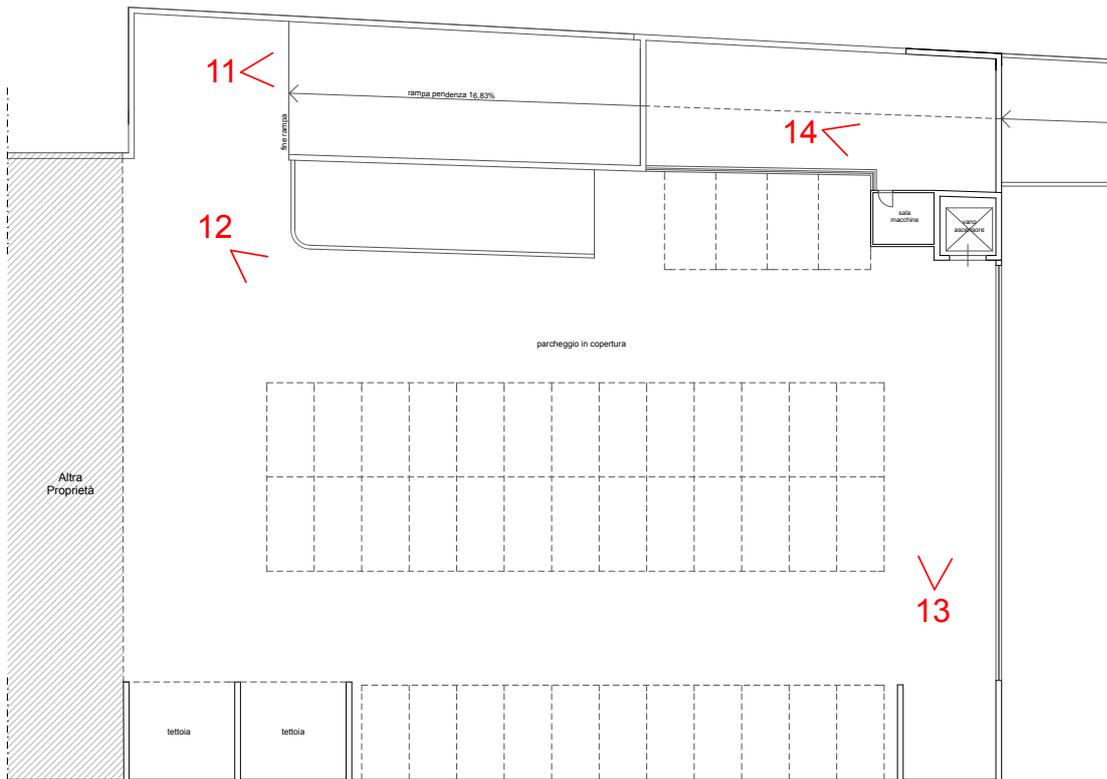




Foto n.1



Foto n.2



Foto n.3



Foto n.4



Foto n.5



Foto n.6



Foto n.7

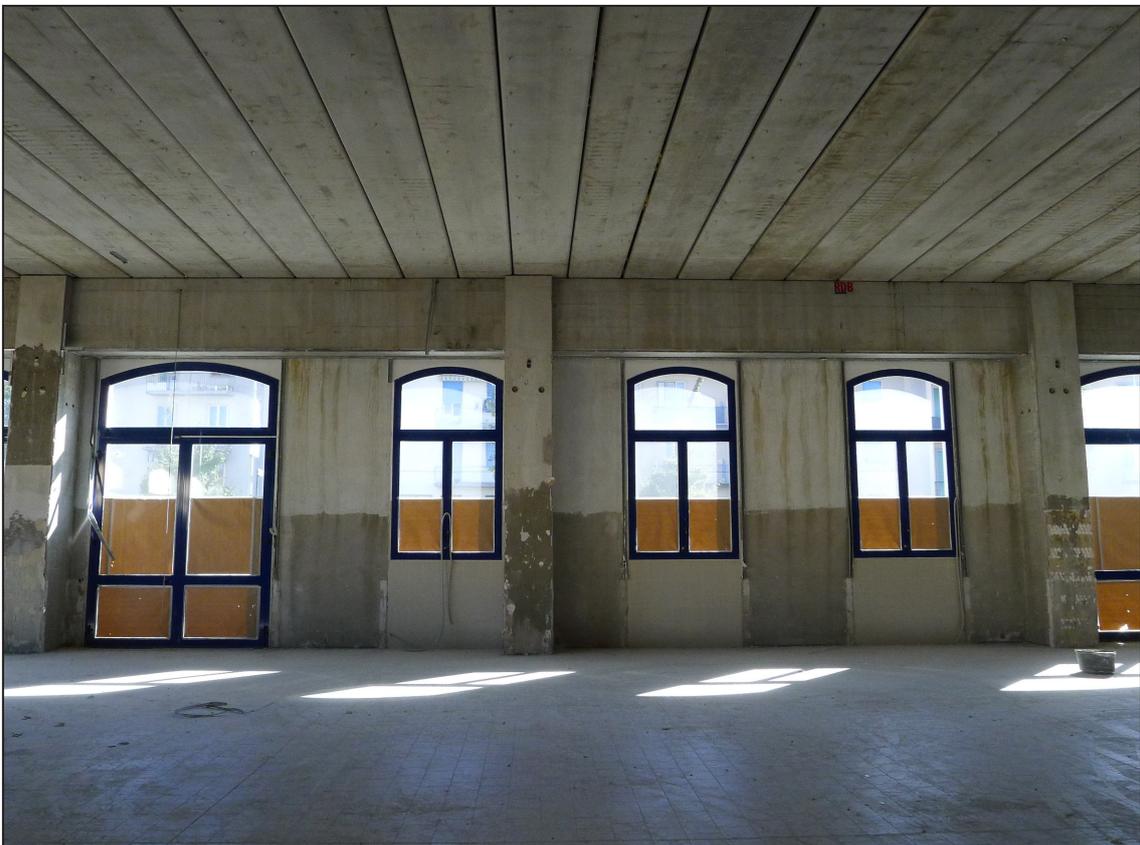


Foto n.8



Foto n.9



Foto n.10



Foto n.11



Foto n.12



Foto n.13



Foto n.14