## **COMUNE DI PRATO**

PIANO DI RECUPERO PER LA TRASFORMAZIONE DI UN'EX AREA INDUSTRIALE POSTA IN VIA PAOLO DELL'ABBACO A PRATO

ubicazione: Via Paolo Dell'Abbaco, 9-11 Prato (PO)

data: integrazione\_ottobre 2017

## **TAV. EZ 01-02**

inquadramento generale del piano foto aerea stato attuale e progetto - scala 1:1000 estratto di mappa catastale - scala 1:1000 planimetrie catastali - scala 1:500 - quadro parametri urbanistici

**proprietà: Dinamica s.r.l.** con sede a Prato, via dei Fossi 14/c – C.F. 02111440489 rappresentante legale: Sig. Bini Gabriele.

progettisti: arch. Alessandro Corradini con studio in via del Cassero, 16 - 59100 Prato (mdu architetti) geom. Saverio Marseglia con studio in via dell'Alberaccio, 66/a - 59100 Prato



## quadro sinottico dei parametri urbanistici di progetto

Superficie del lotto	mq	4570,0
Superficie tot. edificio esistente (SUL)	mq	1123,5
Altezza massima (Hm)	ml	7,5

Superficie minima da cedere al comune (40% S lotto	) mq	1828,8
Sul edificabile massima (line guida perequazione)	mq	3681,
	1	
PARAMETRI DI PROGETTO		
Superficie da cedere al comune	mq	1862,0
Superficie residua del lotto (St)	mq	2708,
Superficie fondiaria (Sf)	mq	1770,4
Superficie a standard (>50%)	mq	954,
Superficie permeabile (Spp)	mq	466,
Sul di progetto	mq	2907,
Volume di progetto	mc	8264,
Indice fondiario (If)	mc/mq	4,6
H massima di progetto	ml	22,
Superficie coperta	mq	955,
Rapporto coperta (Rc)	%	53,

foto aerea stato attuale

scala 1:1000

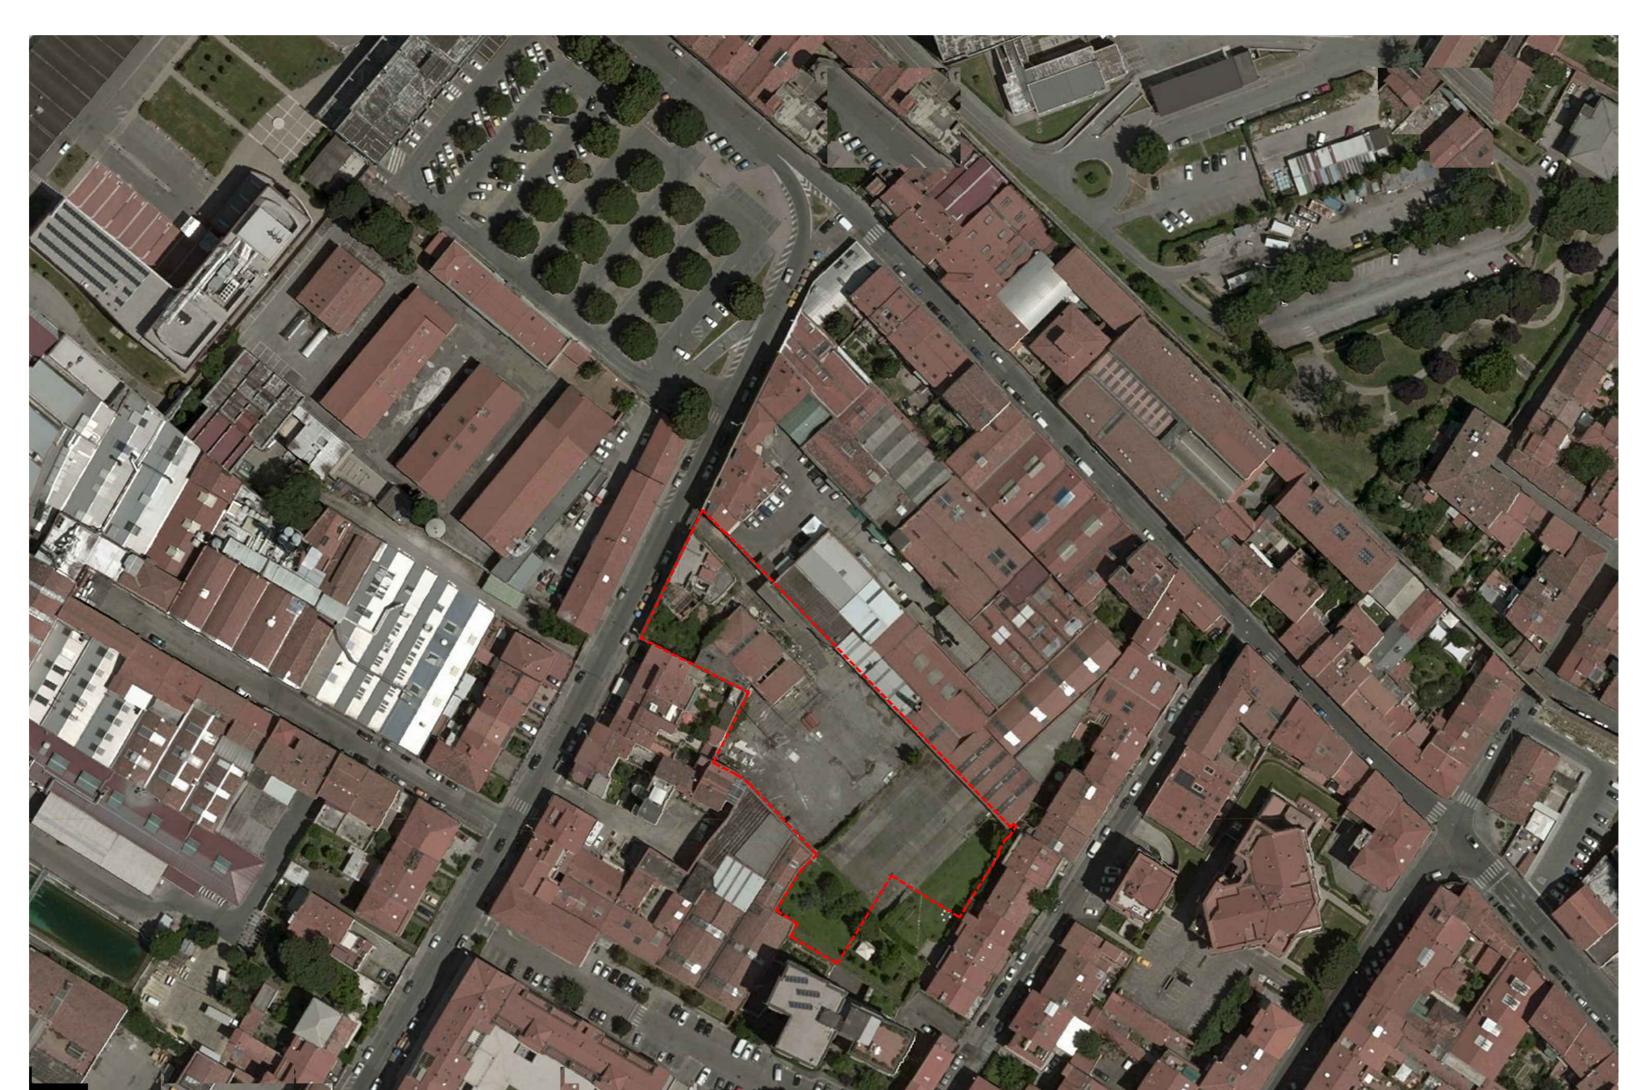


foto aerea con inserimento del progetto scala 1:1000



- limite lotto di intervento

estratto di mappa catastale Foglio 61 - p.lle 79, 494 scala 1:1000



planimetrie catastali scala 1:500

---- limite lotto di intervento

