

COMUNE DI PRATO

PIANO DI RECUPERO PER LA TRASFORMAZIONE DI UN'EX AREA INDUSTRIALE POSTA IN VIA PAOLO DELL'ABBACO A PRATO

ubicazione: Via Paolo Dell'Abaco, 9-11 Prato (PO)

data: integrazione_ottobre 2017

TAV. EP 01-1


stato di progetto
planimetria generale - scala 1:500
sezioni territoriali - scala 1:500

proprietà: Dinamica s.r.l. con sede a Prato, via dei Fossi 14/c - C.F. 02111440489
rappresentante legale: Sig. Bini Gabriele.

progettisti: arch. Alessandro Corradini con studio in via del Cassero, 16 - 59100 Prato (mda architetti)
geom. Saverio Marseglia con studio in via dell'Alberaccio, 66/a - 59100 Prato




planimetria generale
scala 1:500

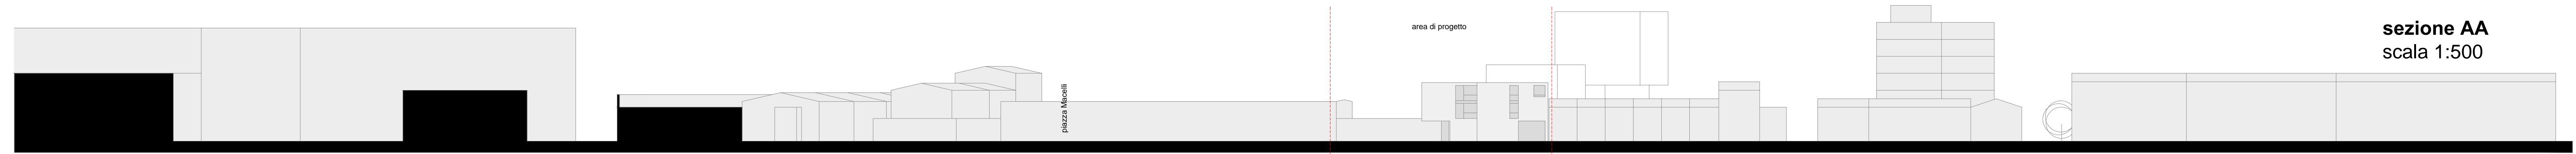

sezione AA
scala 1:500



sezione BB
scala 1:500

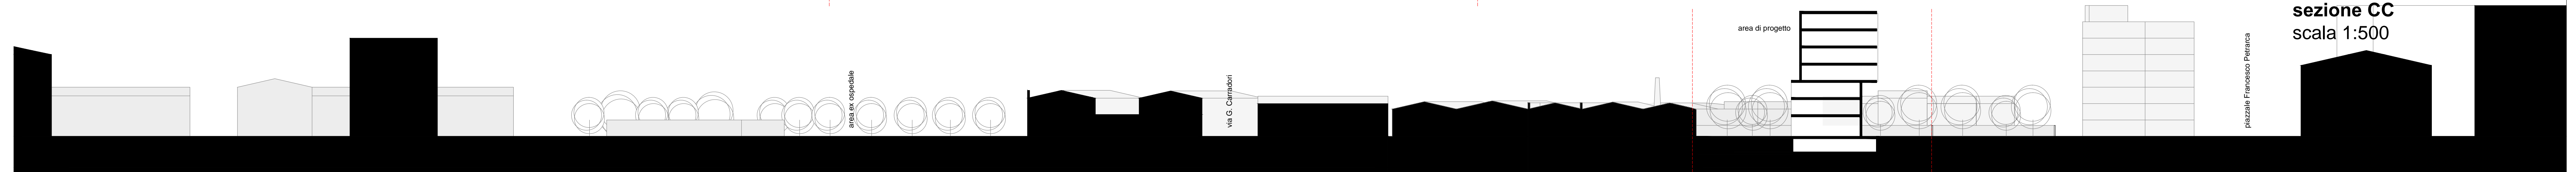

sezione CC
scala 1:500

