

STUDIO TECNICO
DOTT. ING. PAOLO NISTRI
59100 PRATO - VIA MOZZA SUL GORONE 1/G TEL. 0574-464673 - C.F. NSTPLA61A26G999G
P.IVA 01546990577

STUDIO TECNICO
DOTT. ARCH. FABRIZIO MASSIMO BARNI
59100 PRATO - PIAZZA SANTA MARIA DELLA PIETA' 17 TEL. 3355388800 - C.F. BRNFR249P12G999D
P.IVA 02309760979

**PIANO ATTUATIVO PER INTERVENTO COMPENSATIVO DI
VOLUMETRIA DA VIA CAVOUR A VIA BRIONI**

Richiedenti:

Impresa Edile Franco Sabbi & C. s.a.s - PI 00268670973

Aiazzi Stefano - CF ZZAFNC29P13G999C

Aiazzi Massimo - CF ZZAFNC29P13G999C

Aiazzi Rita - CF ZZAFNC29P13G999C

Rindi Anna - CF ZZAFNC29P13G999C

Aiazzi Paolo - CF ZZAFNC29P13G999C

Aiazzi Paola - CF ZZAFNC29P13G999C

Stefanacci Isora - CF ZZAFNC29P13G999C


Aiazzi Raffaello - CF ZZAFNC29P13G999C

Pini Angela - CF ZZAFNC29P13G999C

SCALA: 1:2000, 1:200 e 1:100 | DATA: MAGGIO 2018

TAVOLA
EU03-A

OGGETTO:
OPERE DI
URBANIZZAZIONE

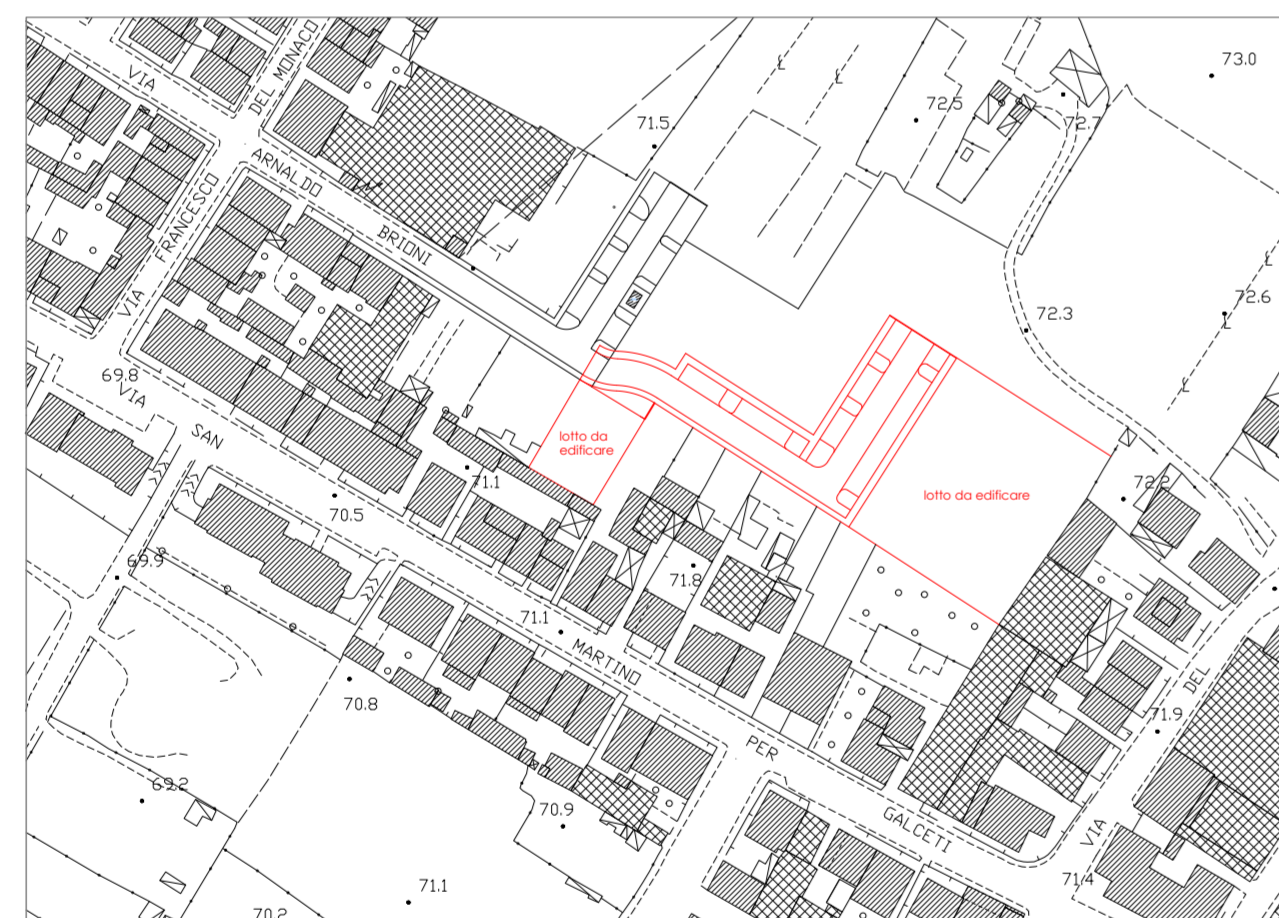

planimetria 1 : 2.000

