

**STUDIO TECNICO**  
 DOTT. ING. PAOLO NISTRÌ  
 59100 PRATO - VIA MOZZA SUL GORONE 1/G TEL. 0574-464673 - C.F. NSTPLA61A26G999G  
 P.IVA 01546990577

**STUDIO TECNICO**  
 DOTT. ARCH. FABRIZIO MASSIMO BARNI  
 59100 PRATO - PIAZZA SANTA MARIA DELLA PIETA' 17 TEL. 3355388800 - C.F. BRNFR249P12G999D  
 P.IVA 02309760979

**PIANO ATTUATIVO PER INTERVENTO COMPENSATIVO DI VOLUMETRIA DA VIA CAVOUR A VIA BRIONI**

**Richiedenti:**

Impresa Edile Franco Sabbi & C. s.a.s - PI 00268670973

Aiazzi Stefano - CF ZZAFNC29P13G999C

Aiazzi Massimo - CF ZZAFNC29P13G999C

Aiazzi Rita - CF ZZAFNC29P13G999C

Rindi Anna - CF ZZAFNC29P13G999C

Aiazzi Paolo - CF ZZAFNC29P13G999C

Aiazzi Paola - CF ZZAFNC29P13G999C

Stefanacci Isora - CF ZZAFNC29P13G999C


Aiazzi Raffaello - CF ZZAFNC29P13G999C

Pini Angela - CF ZZAFNC29P13G999C


SCALA: 1:2000, 1:200 e 1:100 | DATA: MAGGIO 2018

**TAVOLA**  
 EU03-B

**OGGETTO:**  
 OPERE DI  
 URBANIZZAZIONE

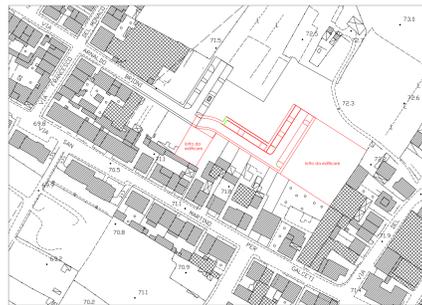


planimetria 1 : 2.000

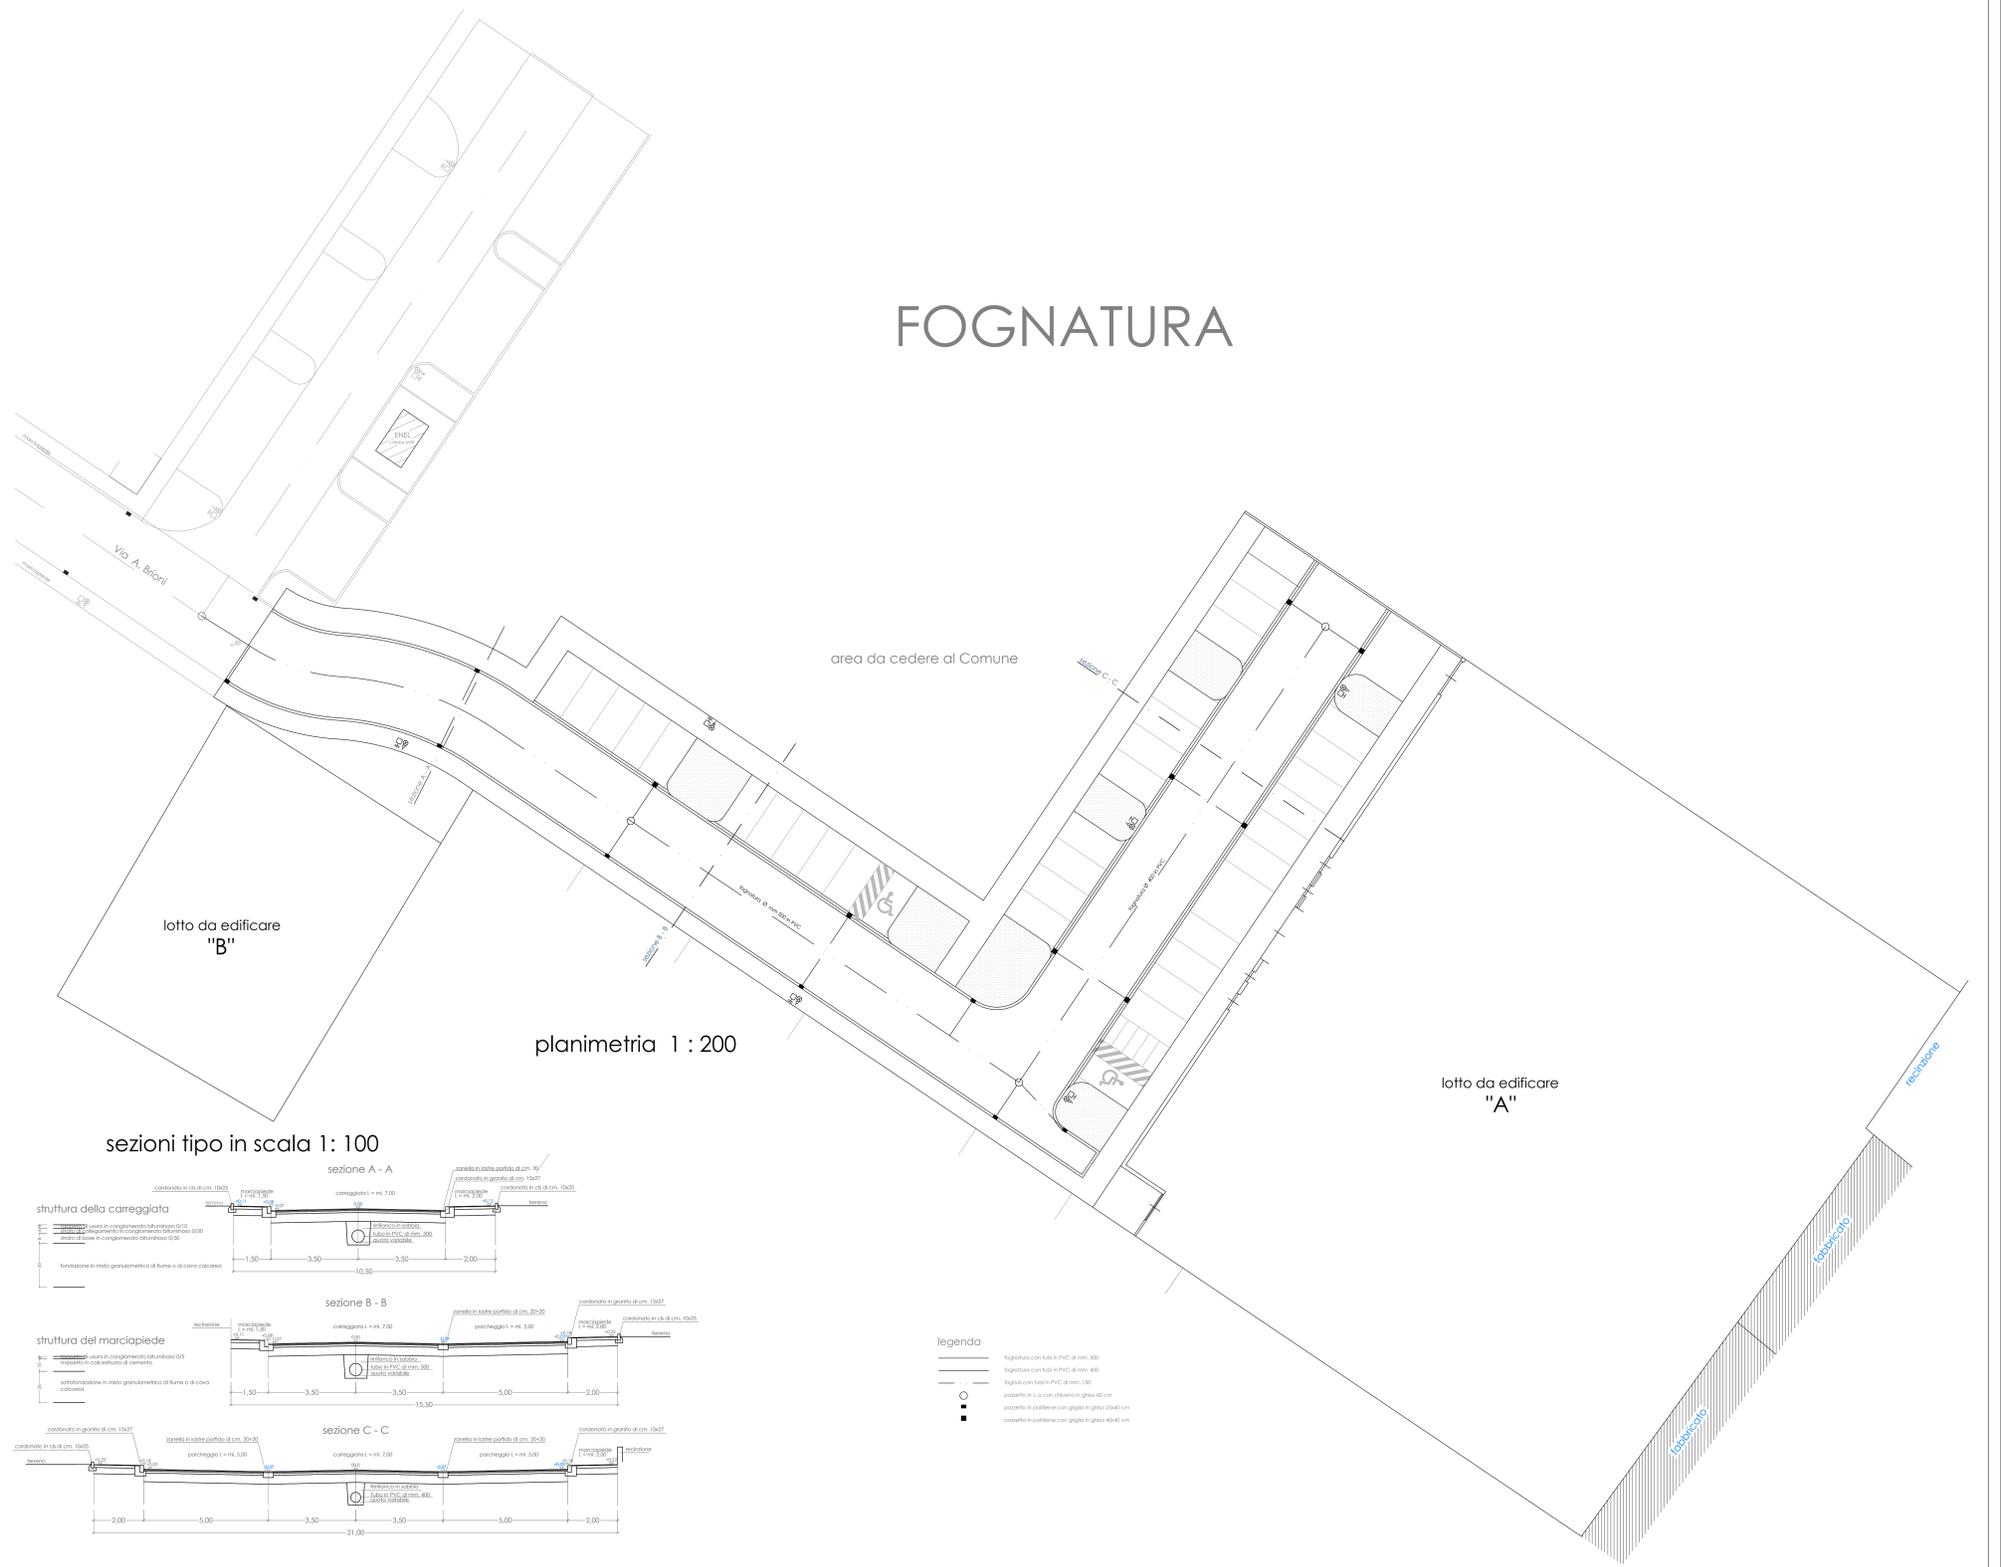

planimetria 1 : 200

**sezioni tipo in scala 1: 100**

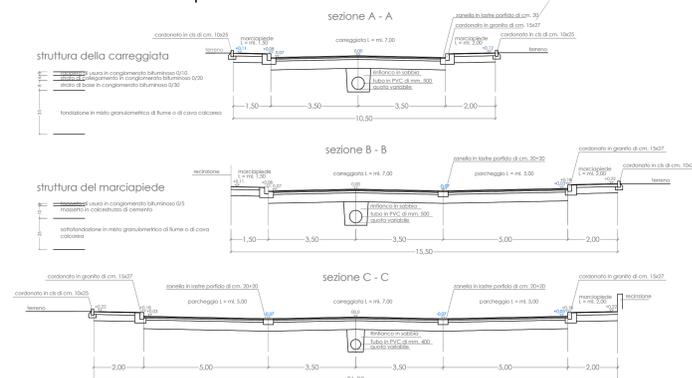

- legenda**
- fognatura con tubo in PVC di mm. 300
  - fognatura con tubo in PVC di mm. 400
  - fognatura con tubo in PVC di mm. 500
  - pozzetto in c.a. con cofanetto in ghisa di cm. 60 cm
  - pozzetto in c.a. con cofanetto in ghisa di cm. 30x40 cm
  - pozzetto in c.a. con cofanetto in ghisa di cm. 40x40 cm