

COMUNE DI PRATO

OGGETTO:
Richiesta di approvazione Piano Attuativo
per realizzazione di nuovo edificio industriale
posto in loc. Tavola, Via Braga.



PROPRIETA':
Immobiliare Daniela di Baroncelli Irene e C. S.A.S.
c.f. 01045450481

Daniela Rosiliana Gironi
c.f. GRN DLR 53P44 G999J

Faliero Gironi
c.f. GRN FLR 43H22 G999P

PROGETTISTI:
Geom. Anna Tofani
c.f. TFN NRT 58S61 G999T
Ing. Federico Forasassi
c.f. FRS FRC 54P20 G999H

Elaborato Stato di Progetto


Tav. 05

EP 02


Scala 1/100

Data
Gennaio 2022


Prospetti - Sezione

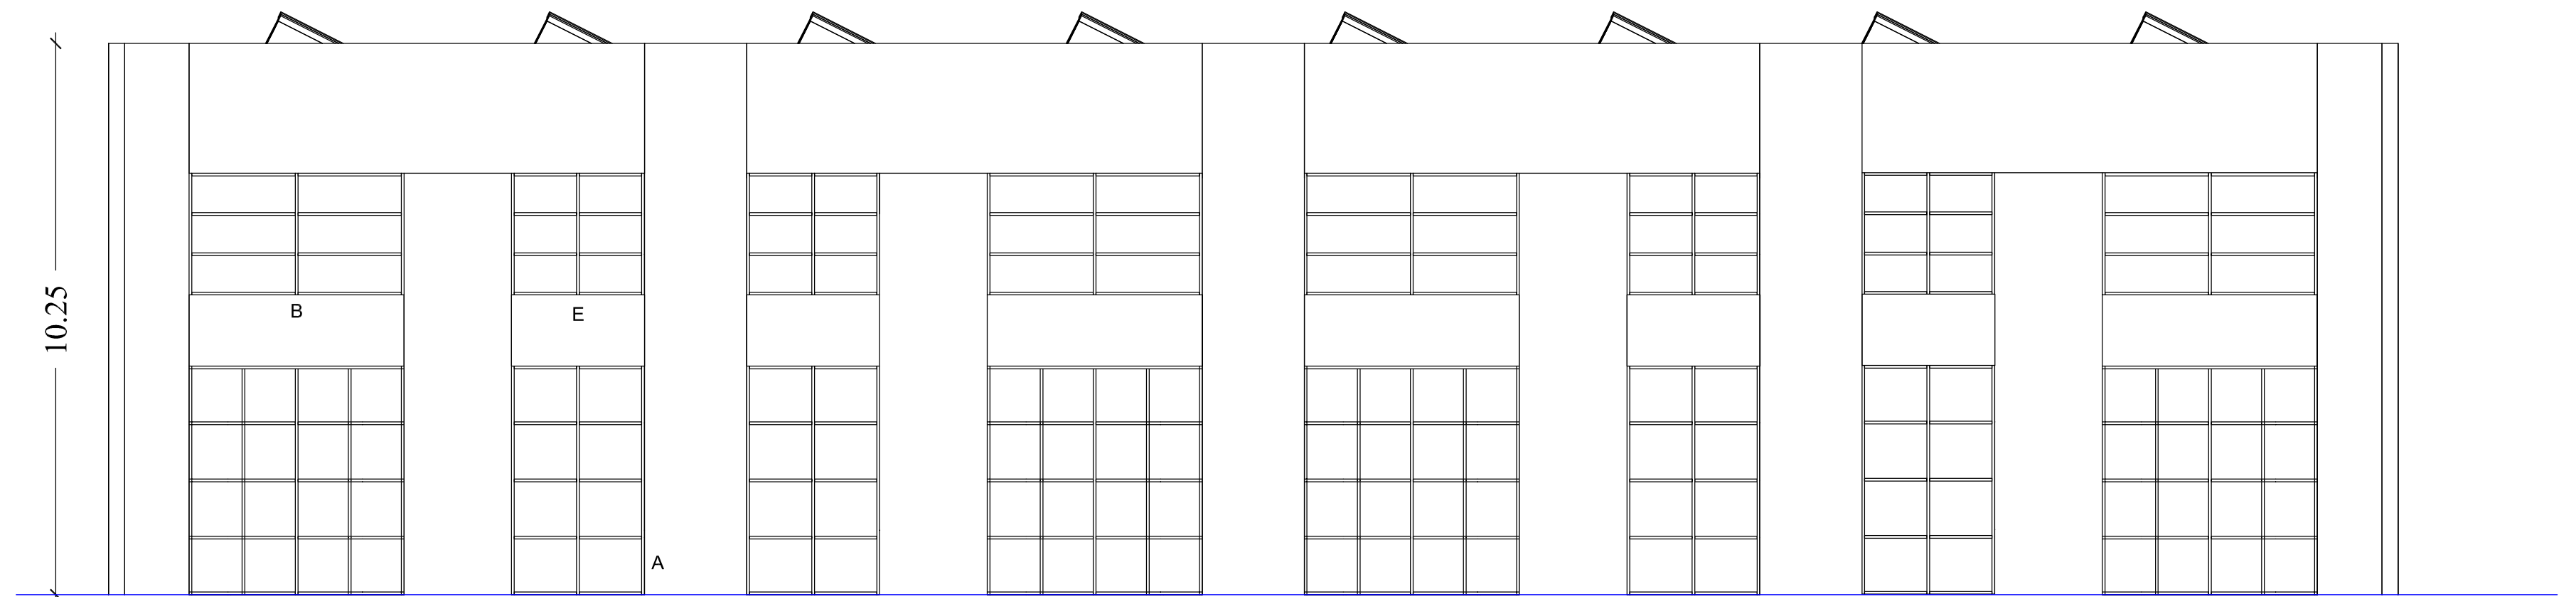


PROSPETTO FRONTALE

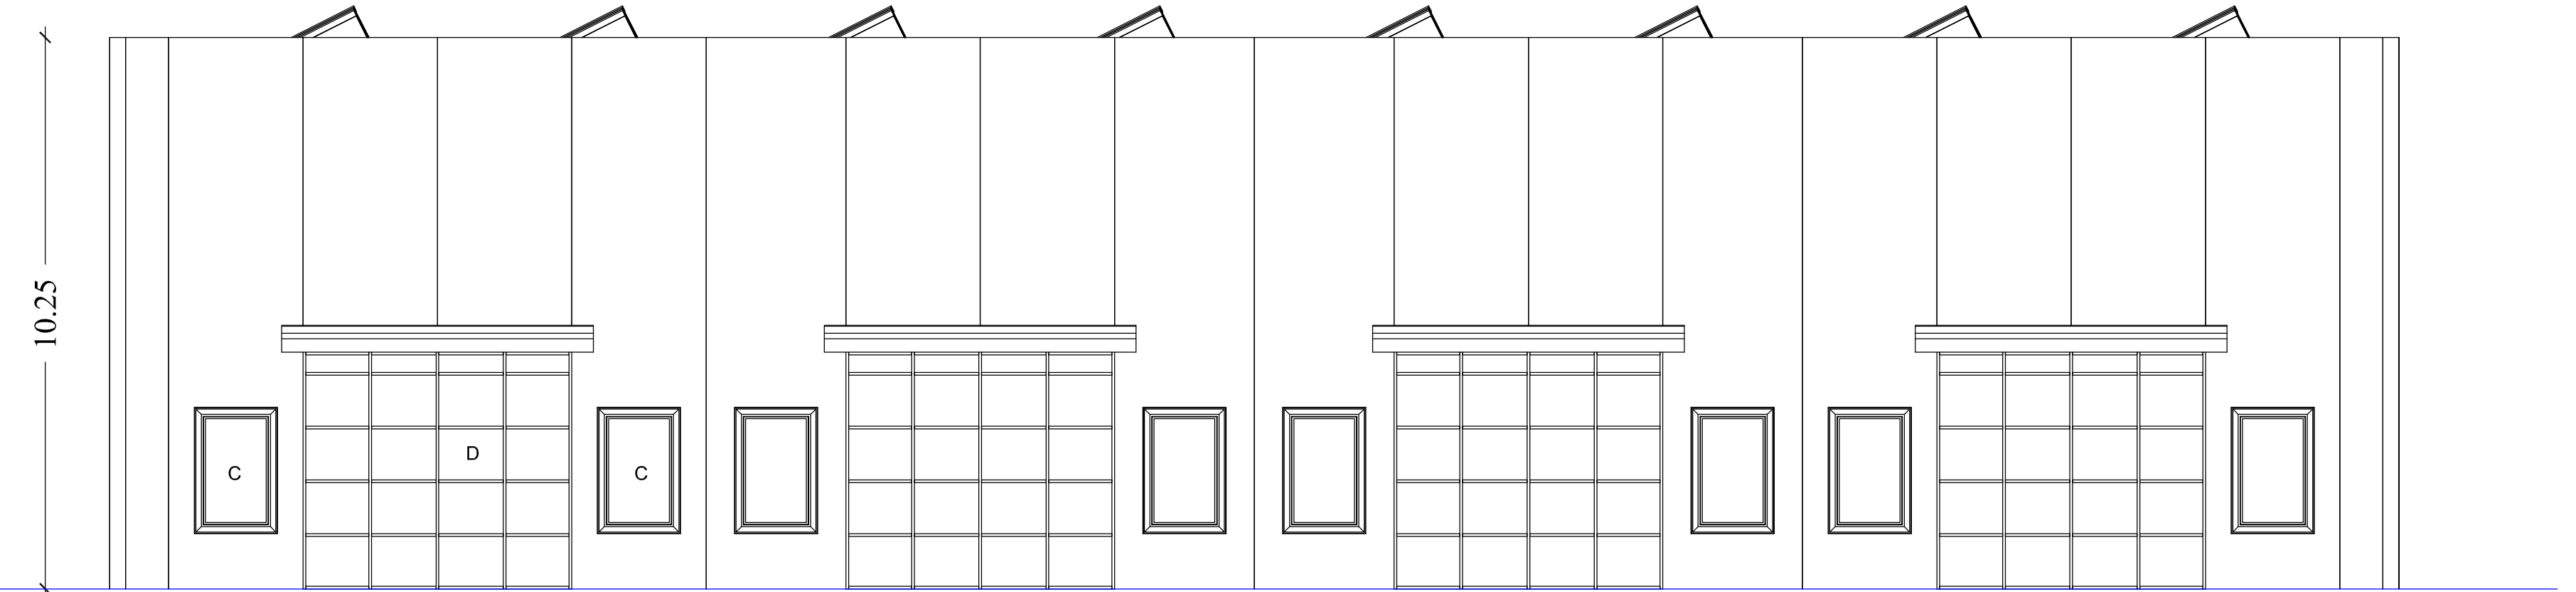

PROSPETTO TERGALE

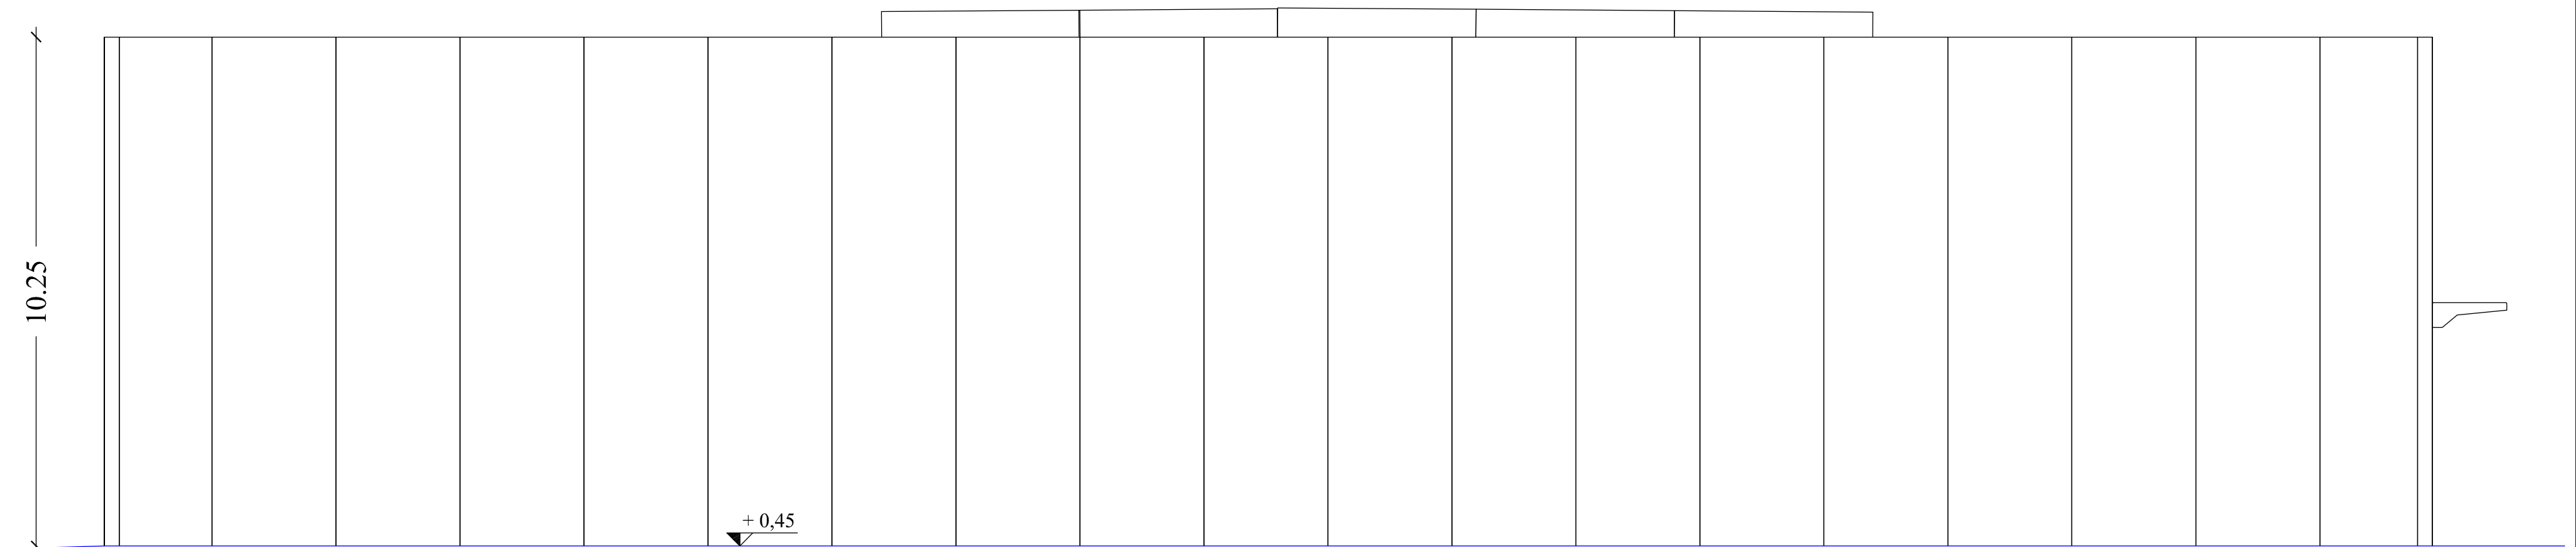

PROSPETTO LATERALE

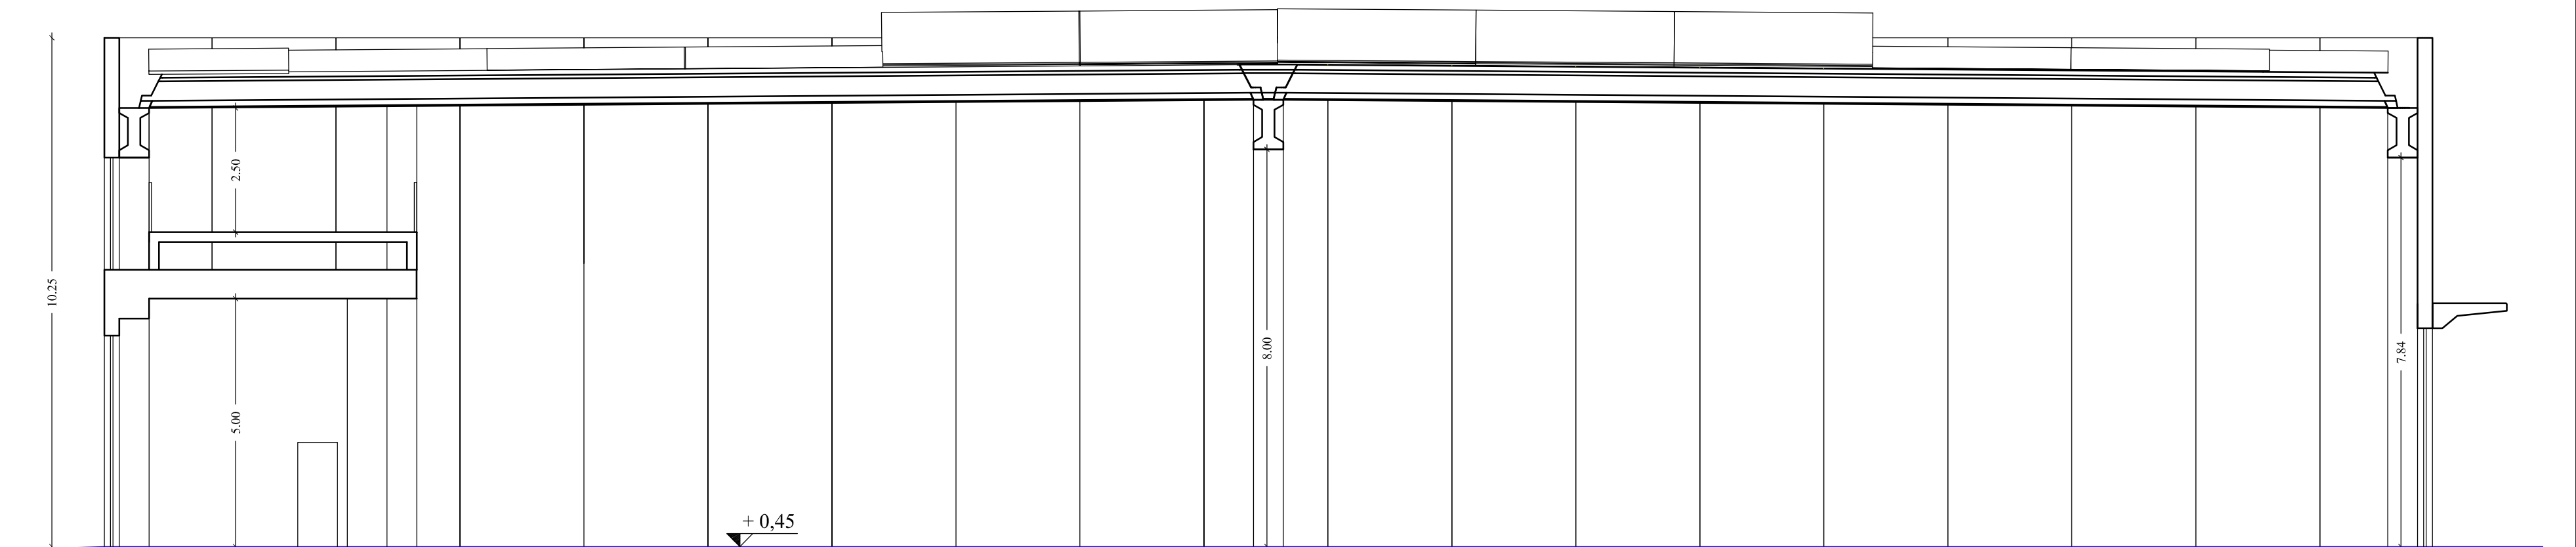

SEZIONE A-A

Firmato da:

FORASASSI FEDERICO EUGENIO

codice fiscale FRSFRC54P20G999H

num.serie: 107699664888650319935504784979289374533

emesso da: ArubaPEC S.p.A. NG CA 3

valido dal 18/06/2021 al 18/06/2024

Tofani Anna Artemia

codice fiscale TFNNRT58S61G999T

num.serie: 160420971655314101789034851900188349941

emesso da: ArubaPEC S.p.A. NG CA 3

valido dal 09/11/2020 al 10/11/2025