

COMUNE DI PRATO

OGGETTO:

Richiesta di approvazione Piano Attuativo per realizzazione di nuovo edificio industriale posto in loc. Tavola, Via Braga.



PROPRIETA':

Immobiliare Daniela di Baroncelli Irene e C. S.A.S.
c.f. 01045450481

Daniela Rosiliana Gironi
c.f. GRN DLR 53P44 G999J

Faliero Gironi
c.f. GRN FLR 43H22 G999P

PROGETTISTI:

Geom. Anna Tofani
c.f. TFN NRT 58S61 G999T

Ing. Federico Forasassi
c.f. FRS FRC 54P20 G999H


Elaborato opere urbanizzazione primaria
Stato attuale

Tav. 09
EU 02

Scala
1/500 - 1/1.000

Urbanizzazione primaria e secondaria - Reti e impianti

Data
Ottobre 2020

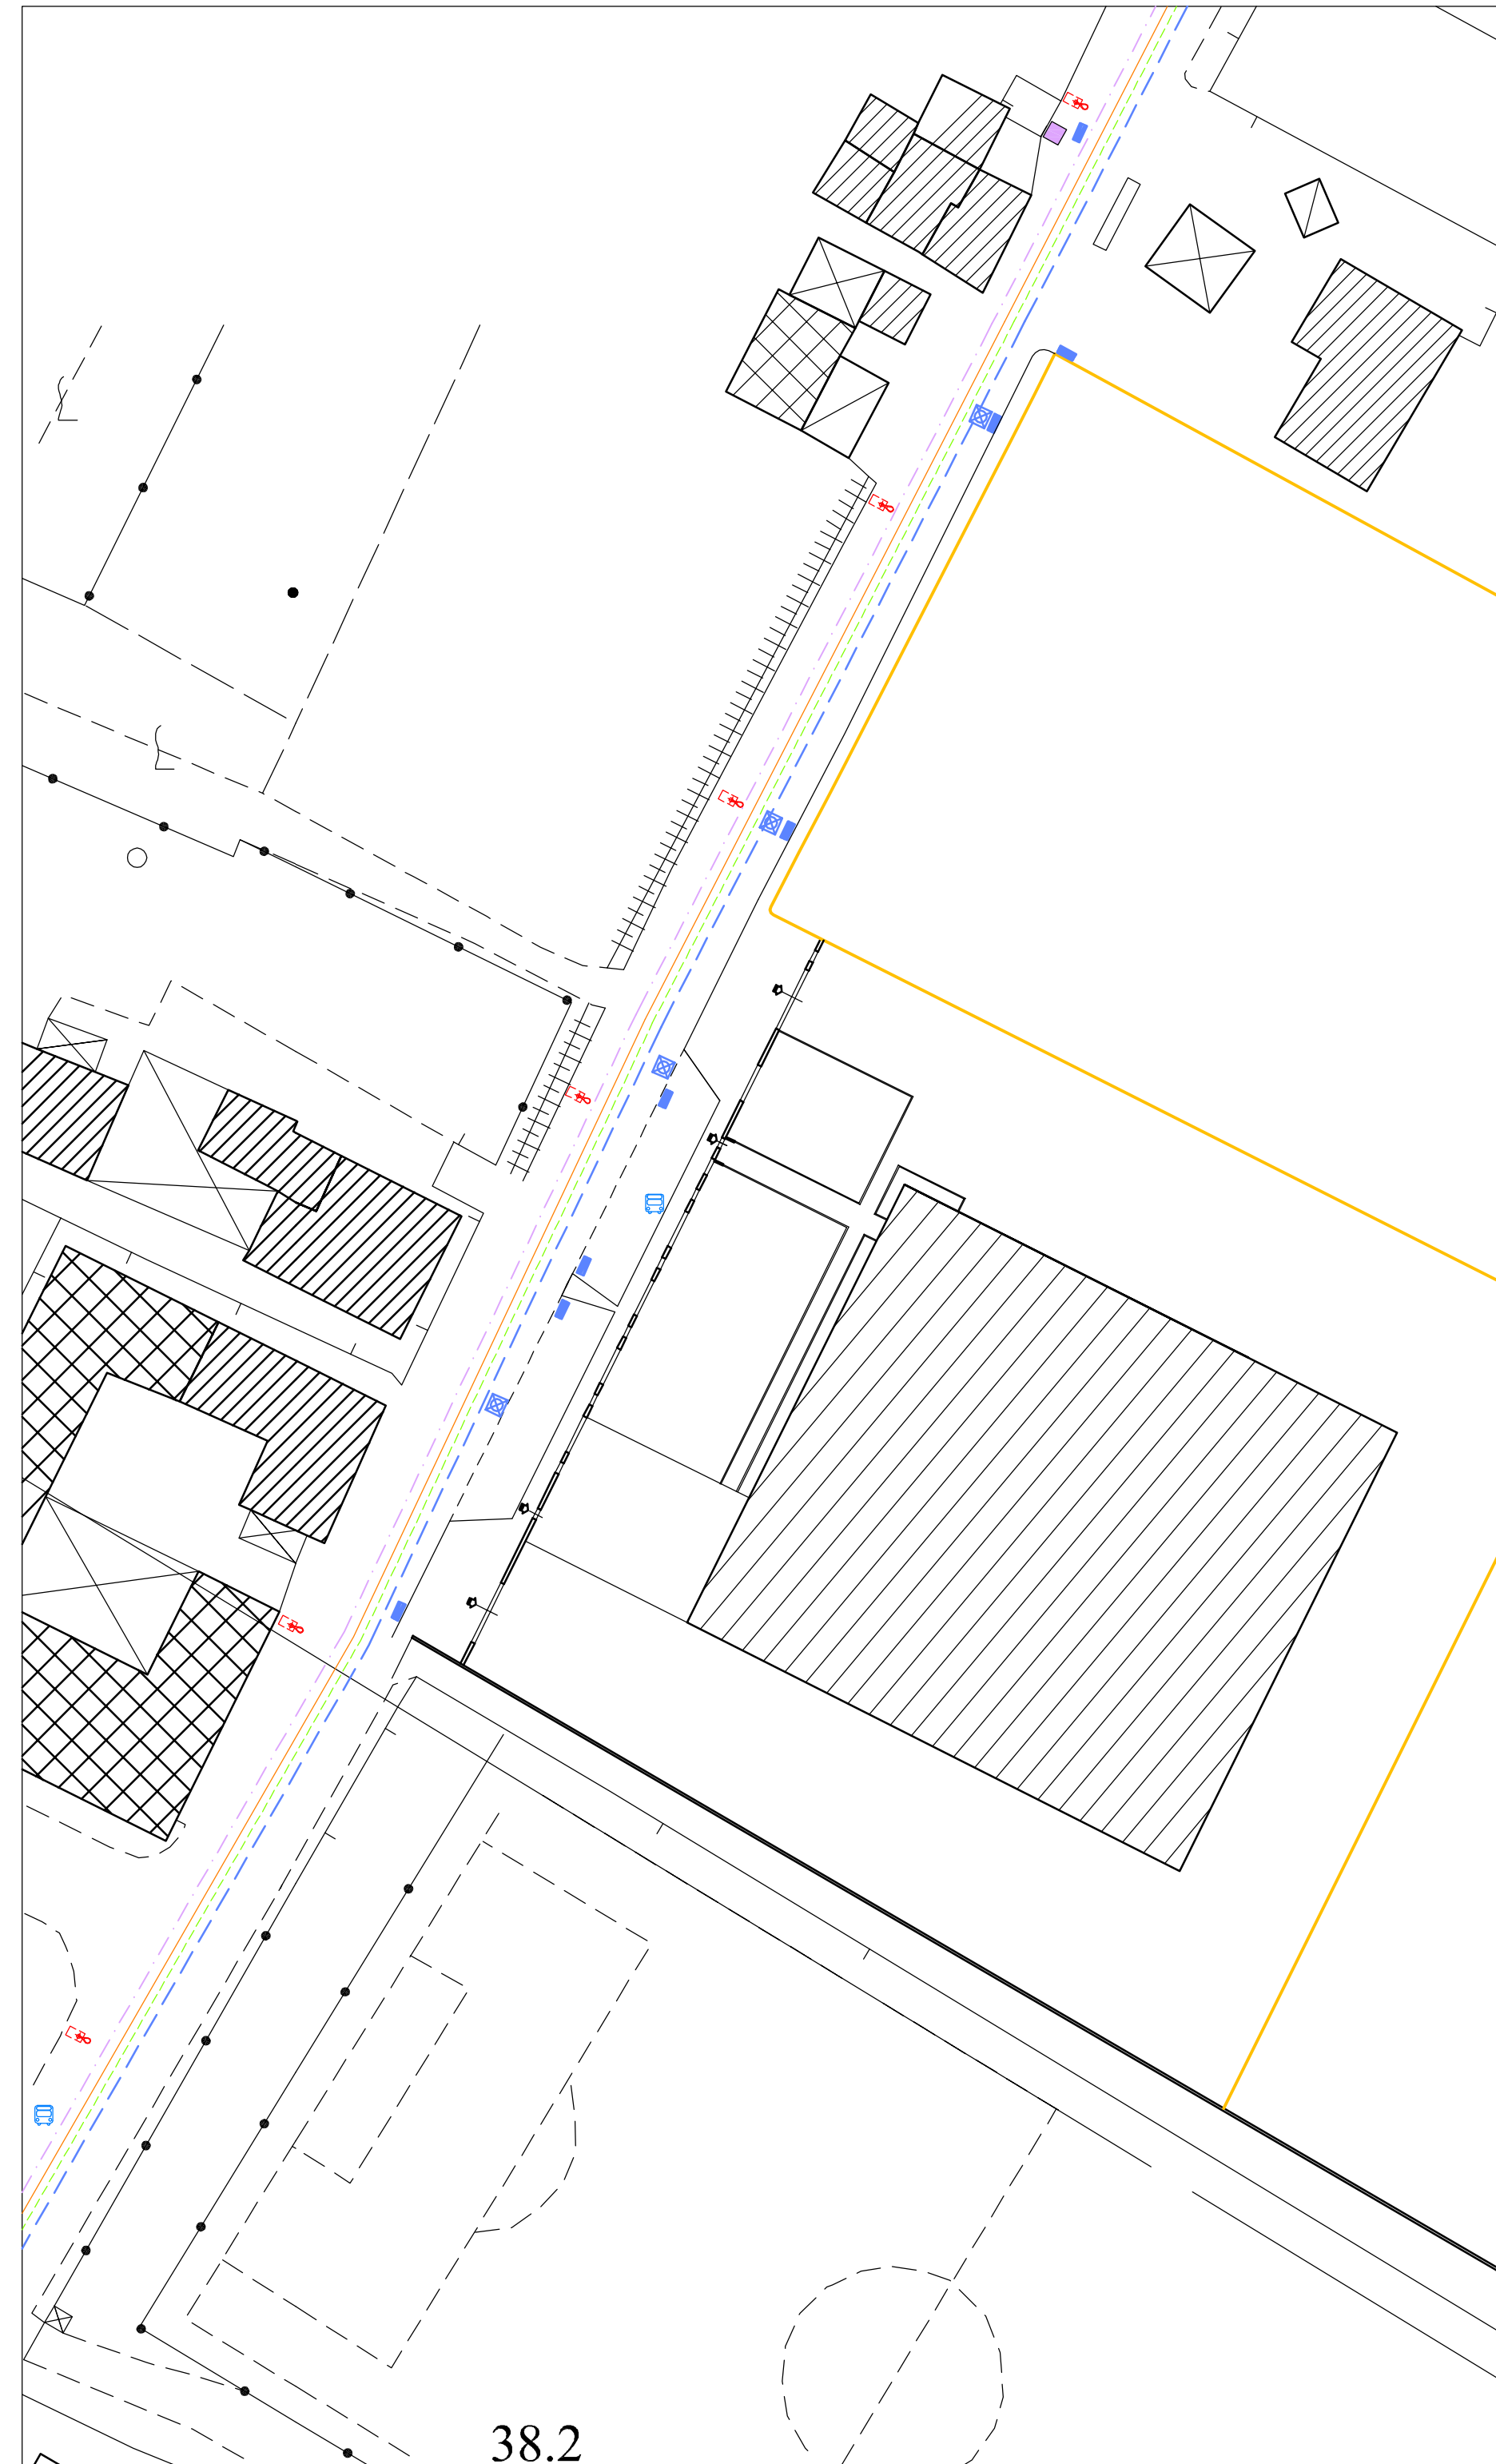

Planimetria - Scala 1:500



Planimetria - Scala 1:2.000

LEGENDA

- Marciapiedi
- Campi sportivi "Tavola calcio"
- Verde pubblico
- Scuola primaria "Salvo D'Acquisto"
- Line autobus / Cap - Lam
- Illuminazione pubblica
- Tombino fognatura
- Caditoia raccolta acqua piovana
- Torretta fibra ottica Tim

OPERE DI RETE ESISTENTI - Lungo la Via Braga

- Fognatura mista in c.a.
- Rete elettrica
- Rete gas
Tubatura in acciaio
- Rete acquedotto
Tubatura in ghisa

Firmato da:

Forasassi Federico

codice fiscale FRSFRC54P20G999H

num.serie: 67633689283986256079704017744280131909

emesso da: ArubaPEC S.p.A. NG CA 3

valido dal 27/06/2019 al 27/06/2022

Tofani Anna Artemia

codice fiscale IT:TFNNRT58S61G999T

num.serie: 145358800080017977076855667250975222713

emesso da: ArubaPEC S.p.A. NG CA 3

valido dal 03/12/2015 al 02/12/2020