

ING. MASSIMO CECCARINI

Viale Vittorio Veneto n.13 Prato 59100 tel. 0574/29062-607600

PIANO DI LOTTIZZAZIONE PER INSEDIAMENTI PRODUTTIVI

5

LOCALITA' VERGAIO (PRATO)

PROGETTISTA

ING. MASSIMO CECCARINI

Viale V.Veneto n.13 - 59100 Prato

c.f. CCC MSM 56H14 G999V

COLLABORATORE

ING. GALILEO INNOCENTI

COMMITTENTI

LA PANCOLA S.R.L.
Via Delle Fonti n. 6
PRATO - p.i. 02070700972

FRANCESCO FRATINI
Via Filzi n. 176
PRATO - c.f. FRT FNC 39B03 G999 V

FRANCA FRATINI
Via del Campaccio n. 12
PRATO - c.f. FRT FNC 29E45 G999 M

OGGETTO

**STRALCIO DELLA TAVOLA: "USI DEL SUOLO
E MODALITA' DI INTERVENTO"
DEL PRG VIGENTE - SCALA 1:2000**

P.d.R. n°


197

P.G. 130035

del 17 DIC. 2007

Il Progettista

Ing. Massimo Ceccarini

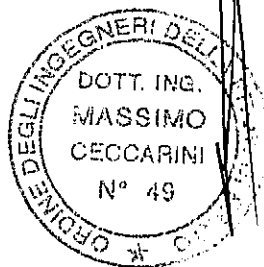

I Committenti

LA PANCOLA S.R.L.

FRANCESCO FRATINI


FRANCA FRATINI

Dicembre 2007

DOC.

F

Stralcio della tavola "Usi del suolo e modalità di intervento" del P.R.G. vigente

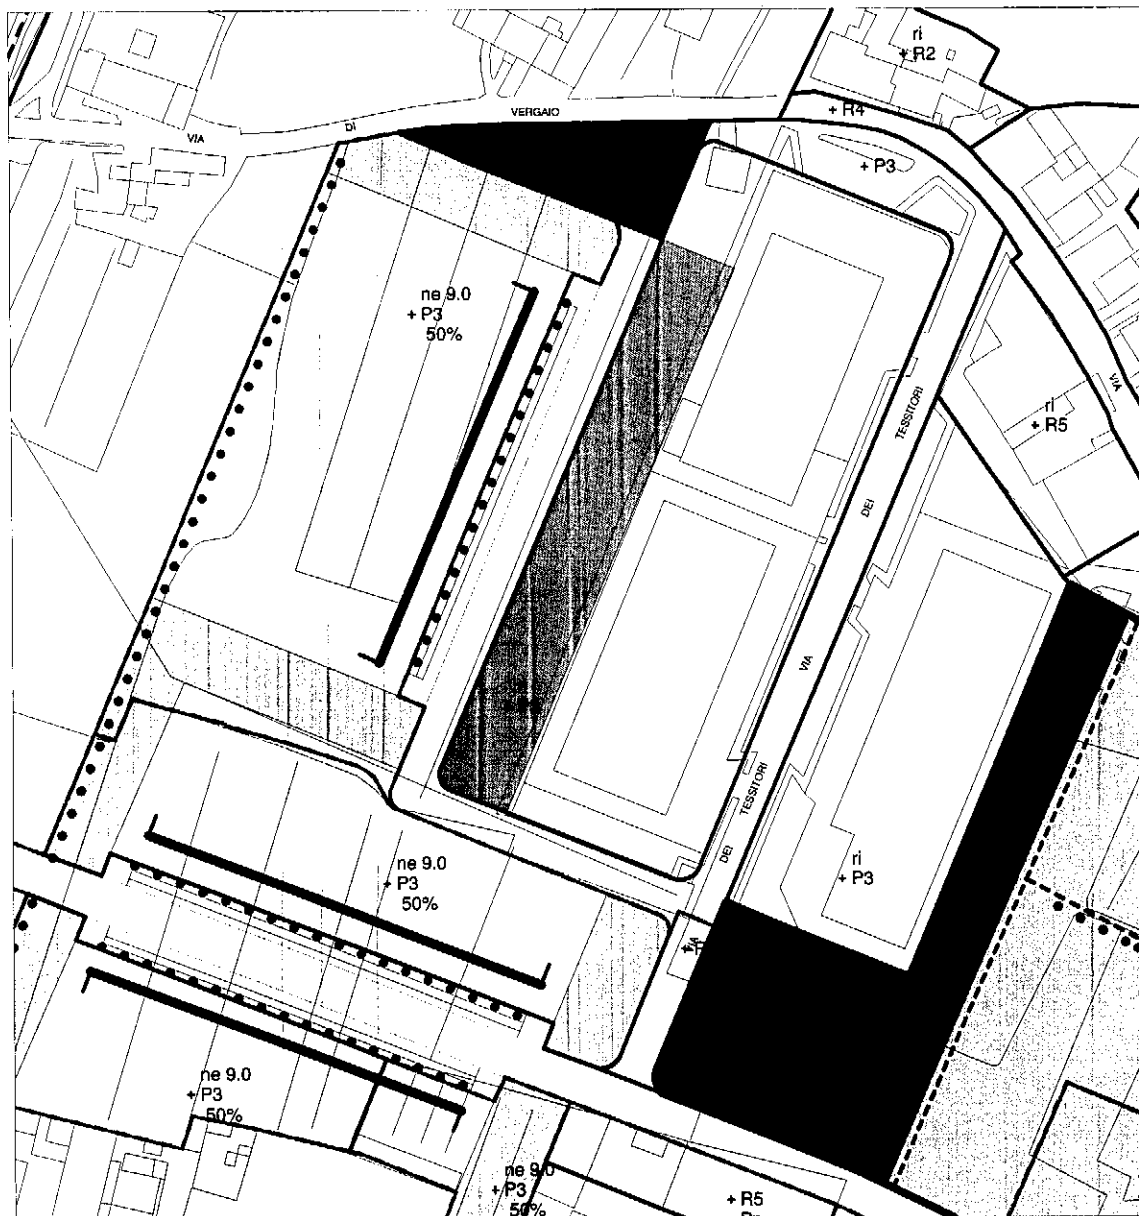

SCALA 1 : 2.000

