

STUDIO TECNICO ASSOCIATO " S & D "
dei Geometri Santi Giovanni e D'Amelio Maurizio
Via Cilianuzza, 102 - 59100 - PRATO - Tel./Fax 0574/693256
E.MAIL : sdstudio@comnet.it

STUDIO TECNICO
Arch. BERNARDI PAOLA
Via G. Braga, 274 - 59021 - VALIANO (PO) - Tel./Fax 0574/987141

**PIANO ATTUATIVO PER AMPLIAMENTO DI
IMMOBILE INDUSTRIALE POSTO IN PRATO
VIA ERBOSA NN.CC.61/A-63 ANGOLO VIA
MAMELI NN.CC. 22 e 24 PER ESIGENZE DI
ADEGUAMENTO FUNZIONALE E SVILUPPO
AZIENDALE**

RICHIEDENTE :

I TECNICI
(ciascuno per le proprie competenze)

Geom. SANTI GIOVANNI

Arch. BERNARDI PAOLA

Data : Luglio 2009

- RETE SMALTIMENTO LIQUAMI

TAVOLA
11
SCALA
1:200

LEGENDA
NUOVO IMPIANTO DI SMALTIMENTO LIQUAMI

F B T

Fossa biologica trincerante

S


Pozzetto sgrassatore
capacità minima

R

Pozzetto di raccordo

C

Pozzetto di ispezione e
prelievo campioni

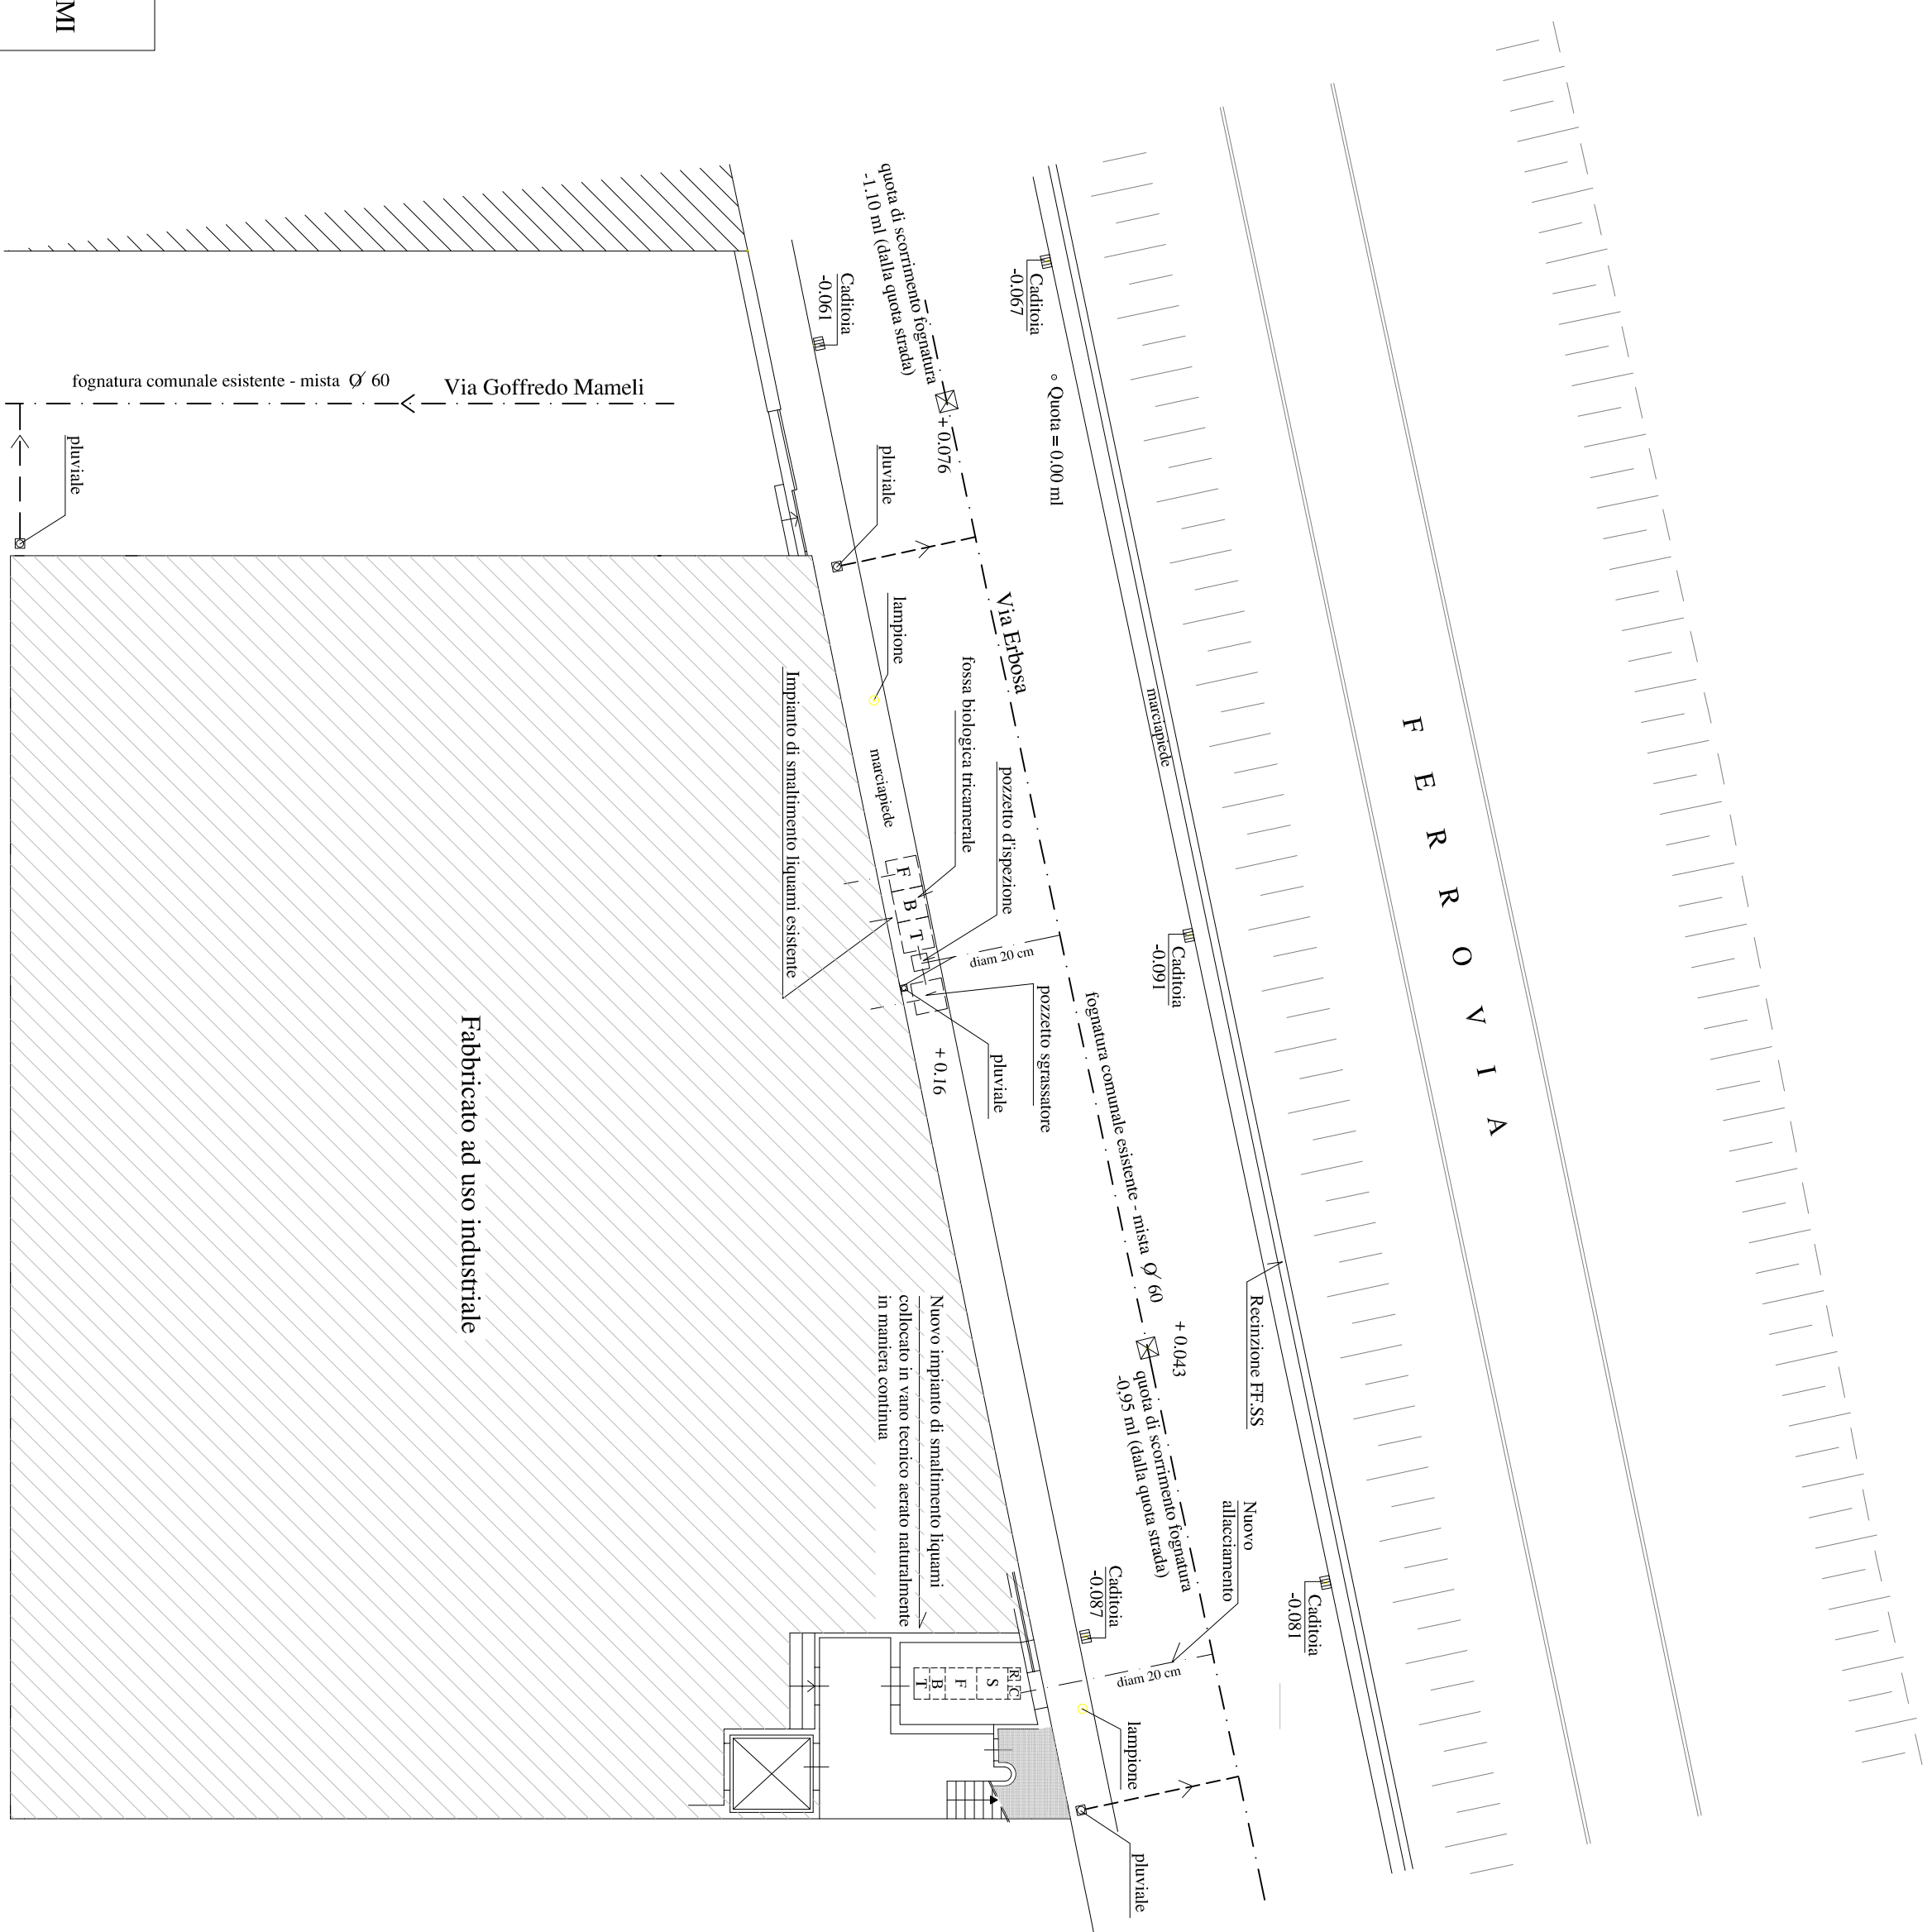

PIANO TERRA