STUDIO TECNICO ASSOCIATO " S & D "
dei Geometri Santi Giovanni e D'Amelio Maurizio
Via Cilianuzzo, 102 - 59100 - PRATO - Tel./Fax 0574/693256
E.MAIL : sdstudio@connect.it

STUDIO TECNICO
Arch. BERNARDI PAOLA
Via G. Braga, 274 - 59021 - VAIANO (PO) - Tel./Fax 0574/987141

PIANO ATTUATIVO PER AMPLIAMENTO DI IMMOBILE INDUSTRIALE POSTO IN PRATO VIA ERBOSA NN.CC.61/A-63 ANGOLO VIA MAMELI NN.CC. 22 e 24 PER ESIGENZE DI ADEGUAMENTO FUNZIONALE E SVILUPPO AZIENDALE

RICHIEDENTE :

I TECNICI
(ciascuno per le proprie competenze)

Geom. SANTI GIOVANNI

Arch. BERNARDI PAOLA

Data : Ottobre 2009

STATO
ATTUALE E DI PROGETTO

SCHEMA VERIFICA DISTANZE E ALTEZZE

TAVOLA
15

SCALA
1:200

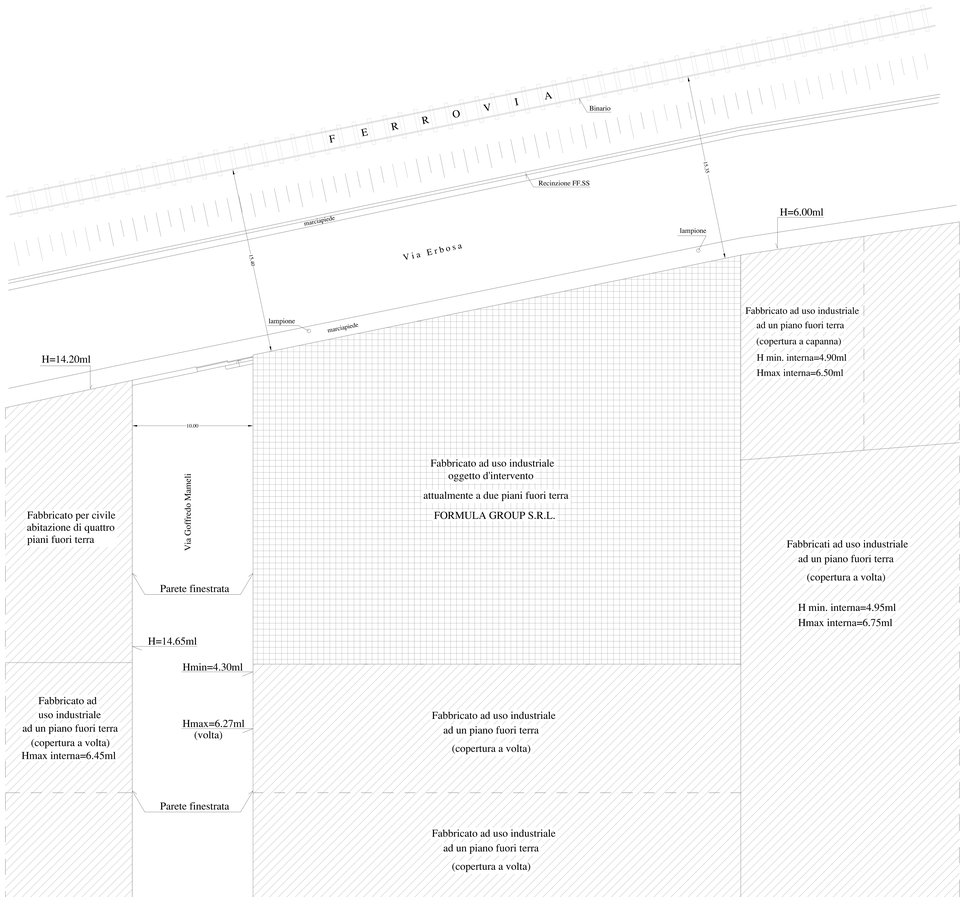

PIANO TERRA

ATTUALE

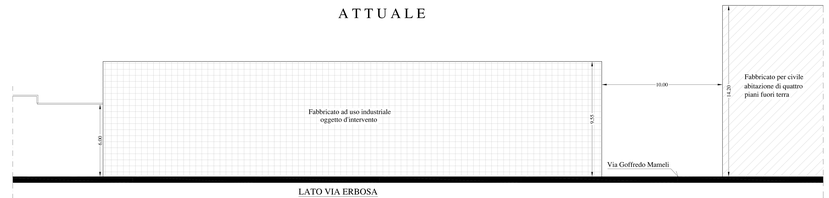

LATO VIA ERBOSA

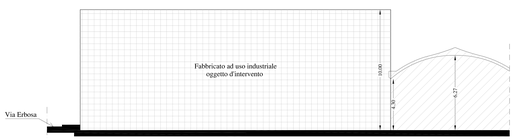

LATO VIA GOFFREDO MAMELI

PROGETTO

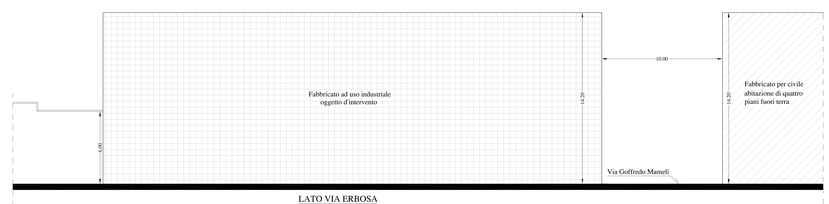

LATO VIA ERBOSA

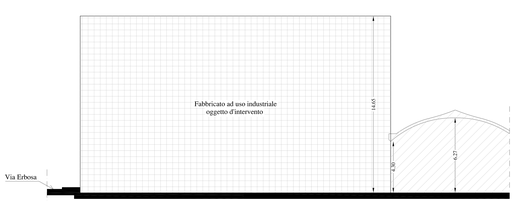

LATO VIA GOFFREDO MAMELI