AREAPROGETTI

lorenzo bardazzi ingegnere
mirko biti geometra
isabella caprioglio architetto
simone fiesoli geometra
carlo puggelli ingegnere
alessio signori ingegnere
moreno paolo torri ingegnere

Studio Tecnico Associato
via giuseppe paolini 17 - 59100 - PRATO tel. 0574.692639 fax 0574.469691

Comune di Prato

PIANO di RECUPERO

area tra via E. Niccoli e via del Menichino

Committenti

Piero Romano CAVERNI
Emanuela CAVERNI
Paola Lucia GALLI
Roberto CAVERNI
Silvia CAVERNI

Elaborati

Rete di smaltimento
Rete ENEL

Tavola

6Ai

febbraio 2010

Progettisti

Ing. Carlo Puggelli

Arch. Isabella Caprioglio

Rete di smaltimento - scala 1:500

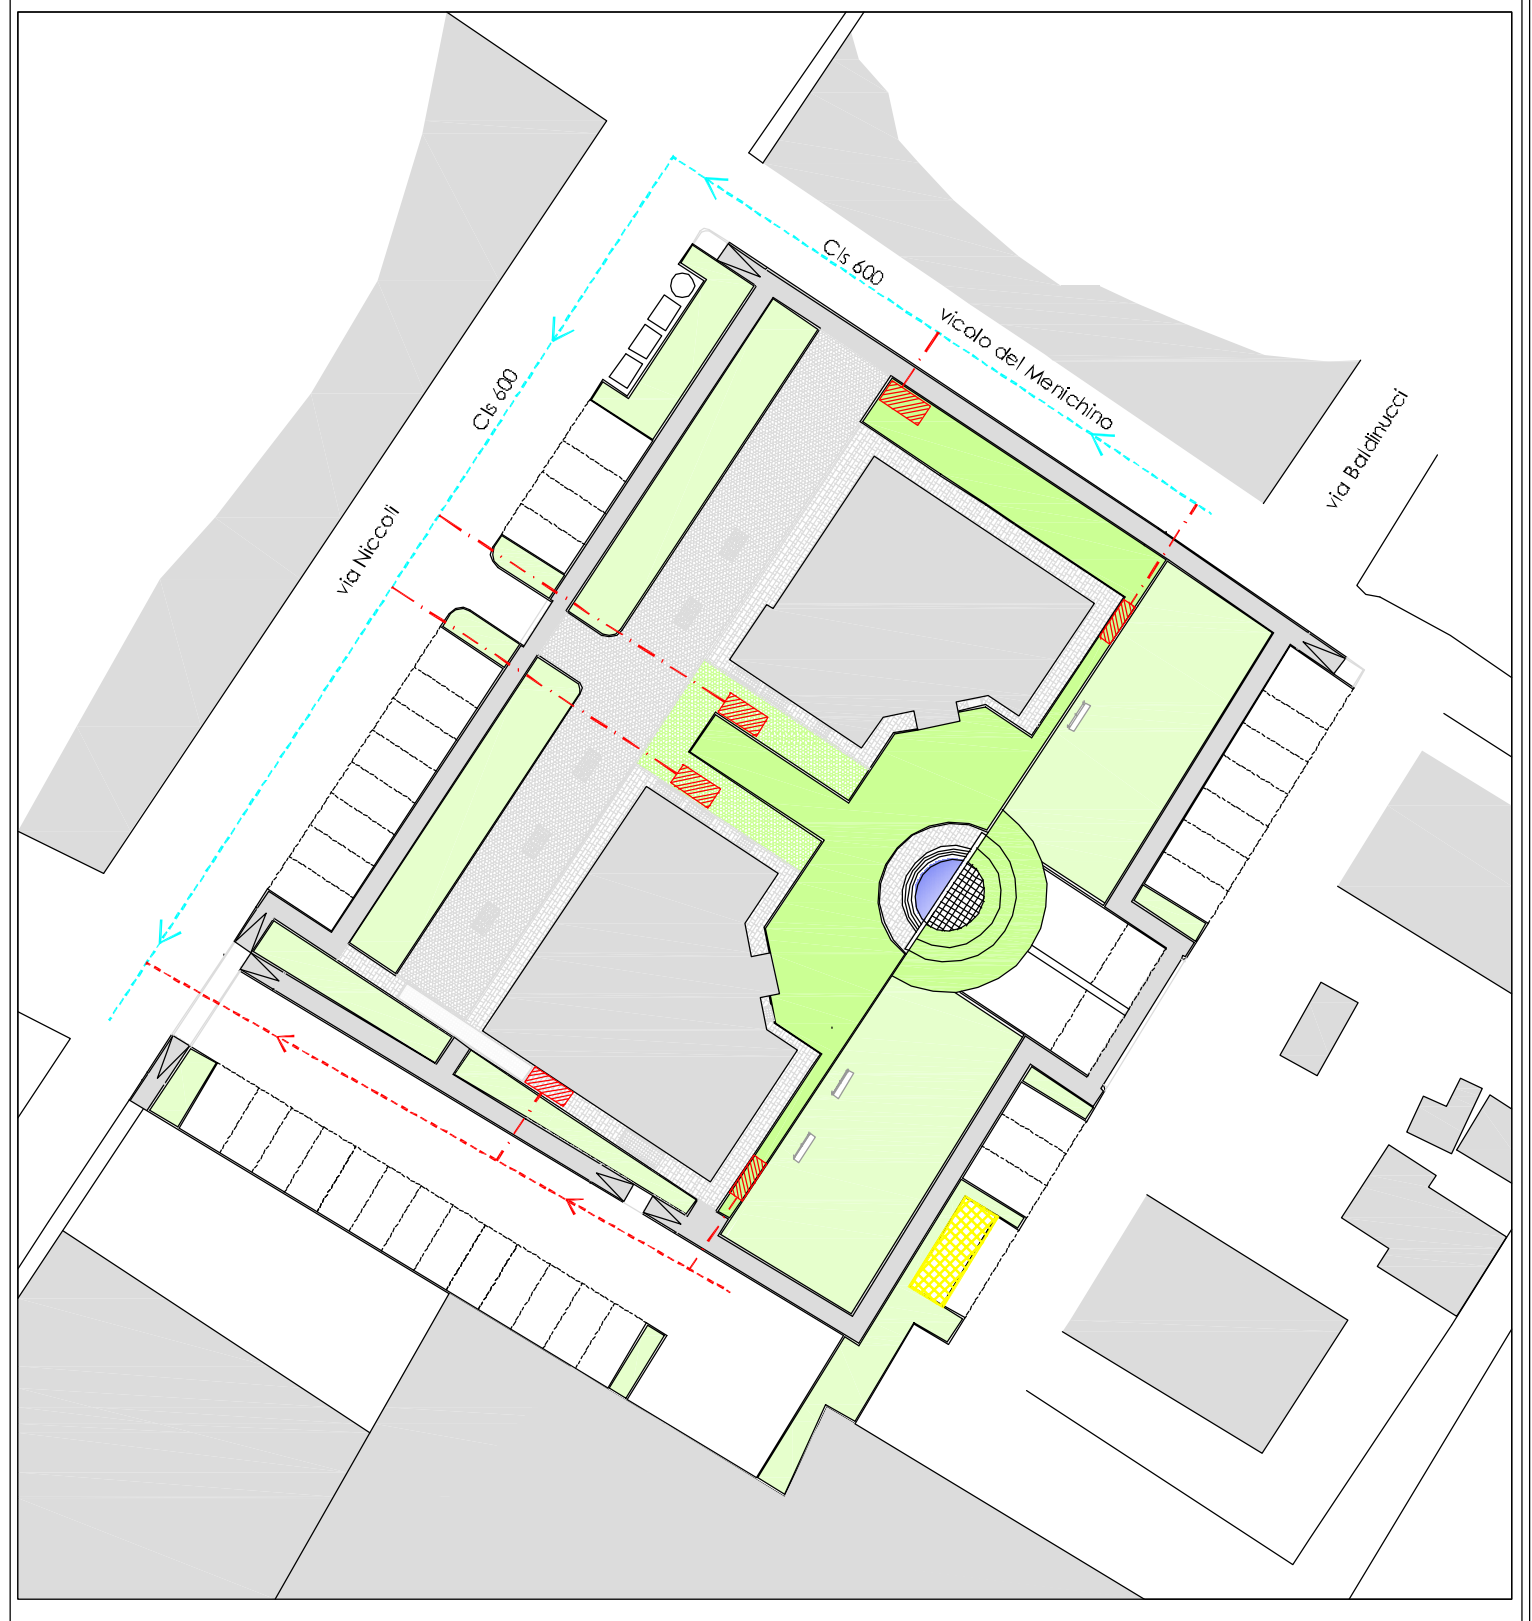

fognatura esistente
fognatura di progetto
raccordi di progetto
fossa biologica
cabina ENEL di trasformazione esistente da potenziare

Rete ENEL - scala 1:500

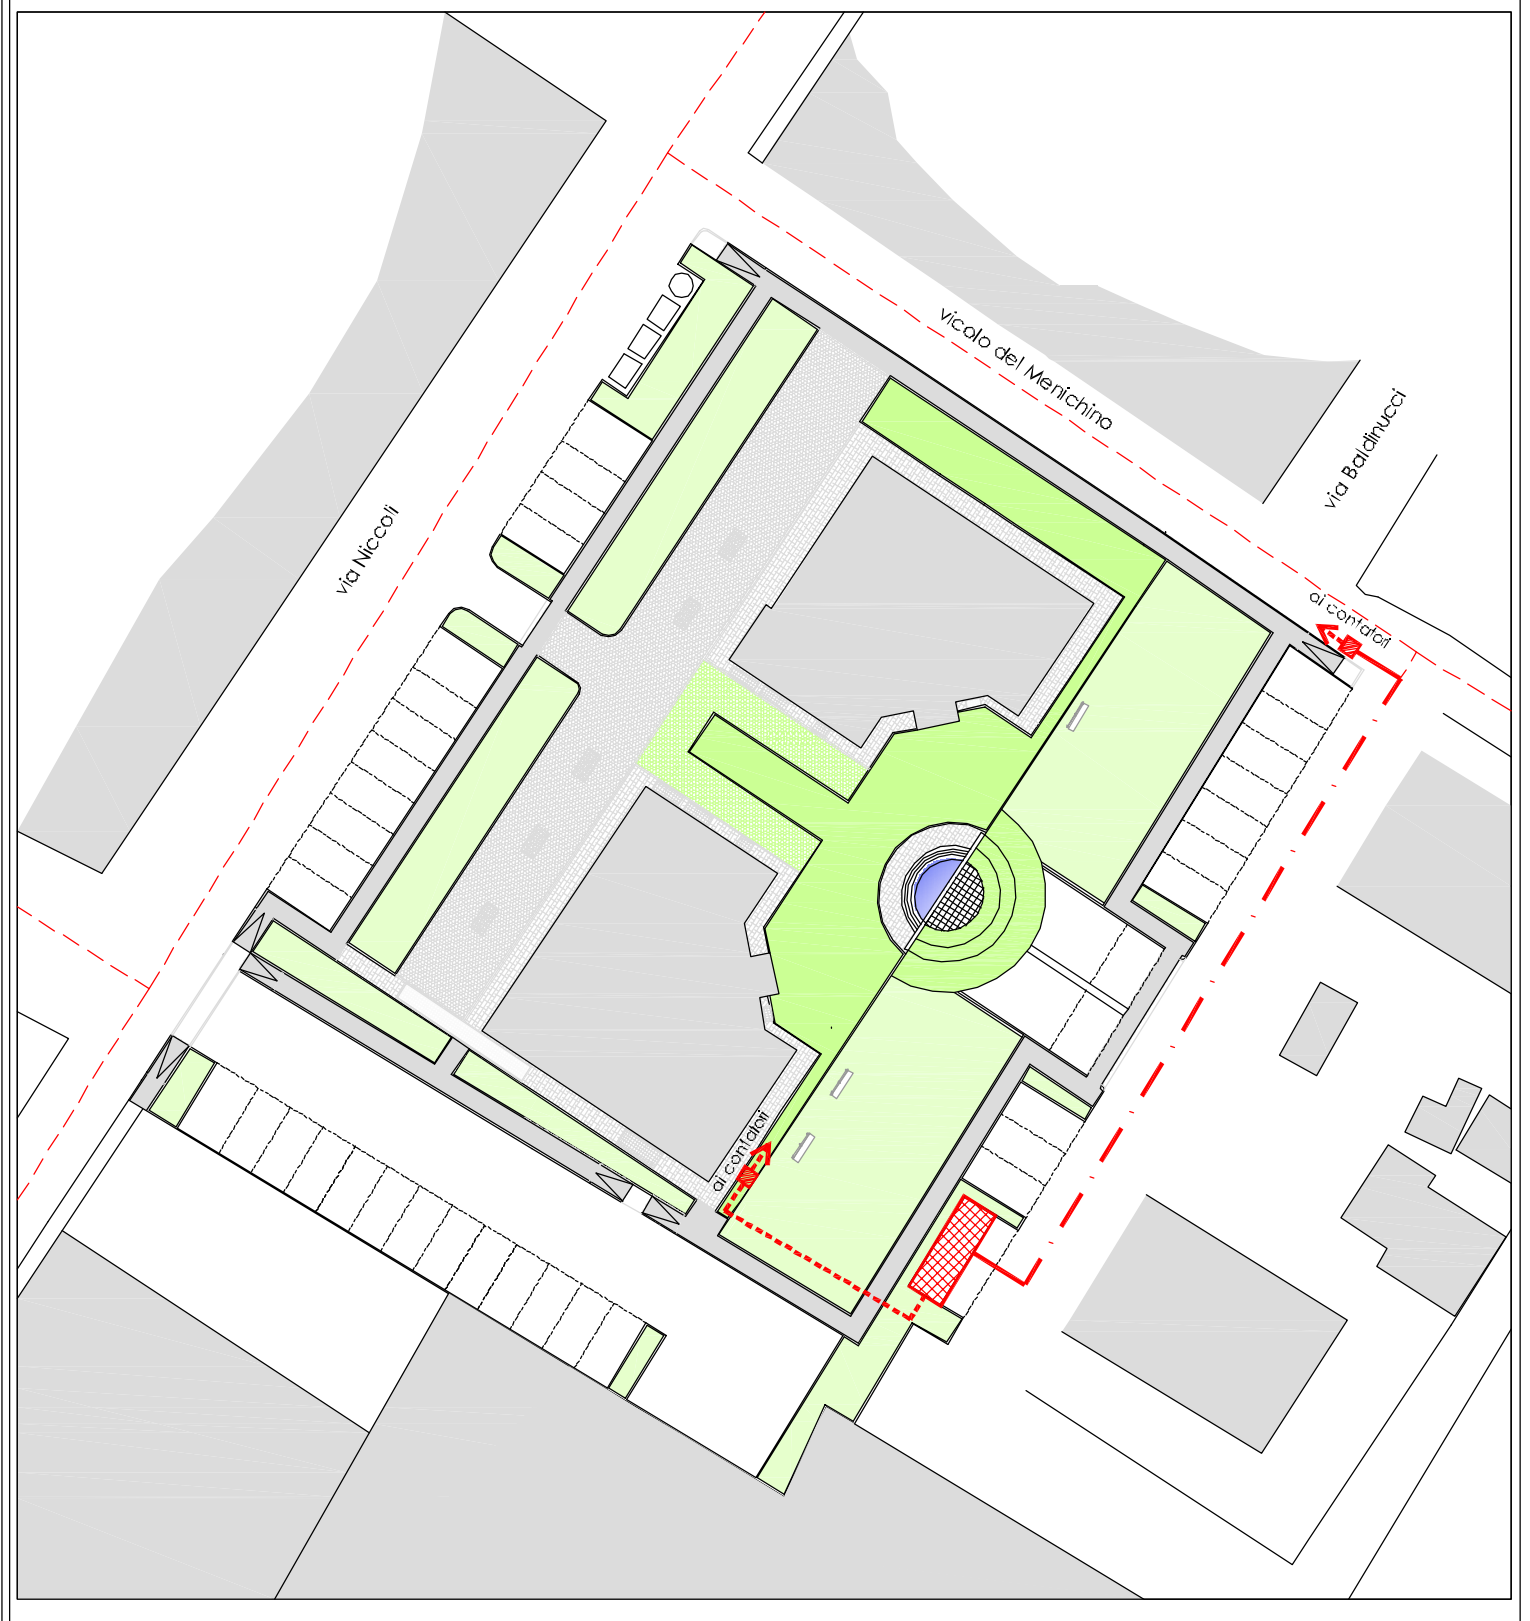

nuova conduttura
conduttura esistente da potenziare
conduttura esistente
cabina ENEL M/B T di trasformazione esistente da potenziare
armadietto stradale