



## " STRALCIO USI DEL SUOLO E MODALITA' DI INTERVENTO "


 area d'intervento

### Cartografia


Abc CTR 2000 toponomastica  
 — CTR 2000 edifici  
 — CTR 2000 elementi lineari

### Regolamento Urbanistico

 varianti adottate in corso di approvazione  
 sigle di piano  
 - - - Progetti Norma  
 - - - Piani Attuativi  
 — Limiti di riferimento normativo  
 — Schemi Direttori  
 — elementi lineari  
 — accesso carrabile  
 — accesso pedonale  
 — alberature isolate  
 — carreggiata stradale  
 — elemento grafico

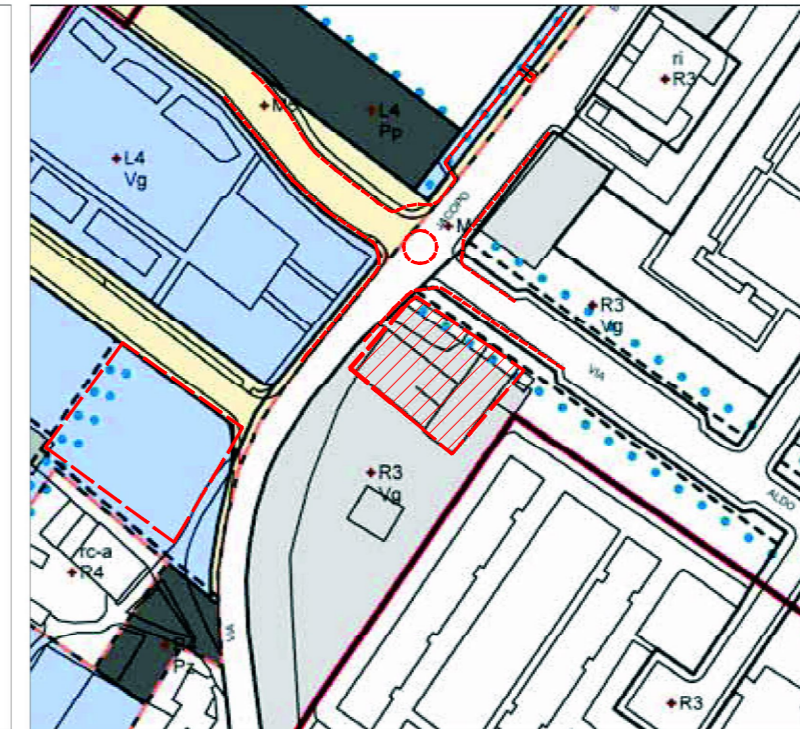

SCALA 1 : 2.000

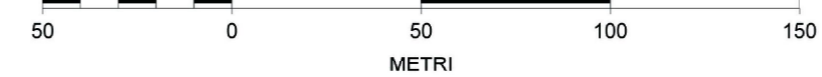

**LATO**  
 LUCA GAMBACORTI & CO.

<p>piazza san marco 13          59100 prato          italia          tel. +39-0574-071696          fax +39-0574-070041          info@lato.co.it          www.lato.co.it</p>	<p>committenza          Immobiliare Serena di Milotti Mizzardo s.a.s.          con sede in Viale Montegrappa n. 243/B          59100 Prato (Po)          proprietà          Immobiliare Serena di Milotti Mizzardo s.a.s.          con sede in Viale Montegrappa n. 243/B          59100 Prato (Po)</p>	<p>progetto          Piano Attuativo 222/2008 - P.G. n. 145959 del 30/10/08 -          integrazione documentale per richiesta P.G. 25287 del 22/02/2010          titolo          Demolizione di fabbricato originario per realizzazione di          nuovo fabbricato ad uso farmacia e studi medici</p>
<p>progettisti          arch. Luca Gambacorti          arch. Francesco Doni          arch. Renzo Giuntini          nome file          farma21.03.07</p>	<p>località          Via Bettazzi n. 21 angolo Via Capitini          Località Galciana          comune          Prato</p>	<p>oggetto della tavola          -ESTRATTO DA USI DEL SUOLO E MODALITA' DI          INTERVENTO* -          - SOVRAPPOSIZIONE TRA AREE DEL P. ATTUATIVO E          PREVISIONI DEGLI STRUMENTI URBANISTICI          data          maggio 2010 scala 1: 1000</p>
<p>modificato da          arch. Francesco Doni</p>	<p>aggiornamento n. 12 del 26/10/08</p>	<p><small>Tutti i contenuti della tavola sono protetti e tutelati dalle vigenti norme in materia di diritto d'autore e di proprietà intellettuale a/o industriale. Tutti i testi, le idee, i disegni, le fotografie, qualunque rappresentazione grafica in genere sono di proprietà esclusiva di LATO, studio di architettura, al quale sono altresì riservati tutti i diritti progettuali, artistici e creativi. Non è pertanto possibile copiare o riprodurre in tutto o in parte il contenuto senza l'esplicita autorizzazione del suddetto.</small></p>