LATO
LUCA GAMBACORTI + CO.

piazza san marco 13
59100 prato
italia
tel. +39-0574-071696
fax +39-0574-070041
info@lato.co.it
www.lato.co.it

committenza
**Immobiliare Serena di Milletti Riccardo s.a.s.
con sede in Viale Montegrappa n. 243/B
59100 Prato (Po)**

proprietà
**Immobiliare Serena di Milletti Riccardo s.a.s.
con sede in Viale Montegrappa n. 243/B
59100 Prato (Po)**

progetto
**Piano Attuativo 222/2008 - P.G. n. 145959 del 30/10/08 -
Integrazione documentale per richiesta P.G.119428 del 29/09/2009**

titolo
Demolizione di fabbricato artigianale per realizzazione di nuovo fabbricato ad uso farmacia e studi medici

progettisti
**arch. Luca Gambacorti
arch. Francesca Doni
arch. Renzo Giuntini**

località
**Via Baldazzi n. 21 angolo Via Capitini
Località Galciana**

oggetto della tavola
**STATO ATTUALE
piante - prospetti - sezioni**

9

nome file
piano attuativo 17.11.09

comune
Prato

data
Novembre 2009

scala 1: 100

modificato da
arch. Francesca Doni

aggiornamento n. 28 del 26/10/08
Novembre 2009

Tutti i contenuti della tavola sono protetti a termini della vigente normativa in materia di diritto d'autore e di proprietà industriale ed intellettuale. Tutti i testi, le foto, i disegni, le fotografie, qualunque rappresentazione grafica in genere sono di proprietà esclusiva di LATO, studio di architettura, di qualsivoglia altro diritto sui beni progettuali, artistici e creativi.
Non è pertanto possibile copiare alcun riprodurre in tutto o in parte il contenuto senza l'espressa autorizzazione dell'autore.

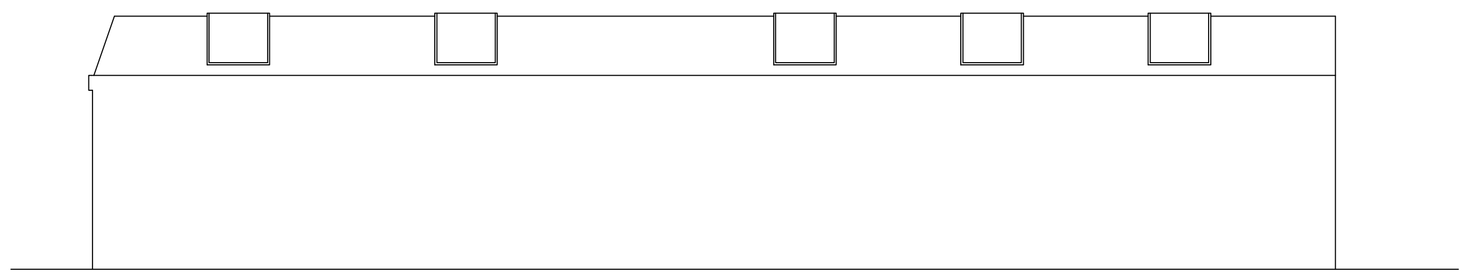

PROSPETTO TERGALE

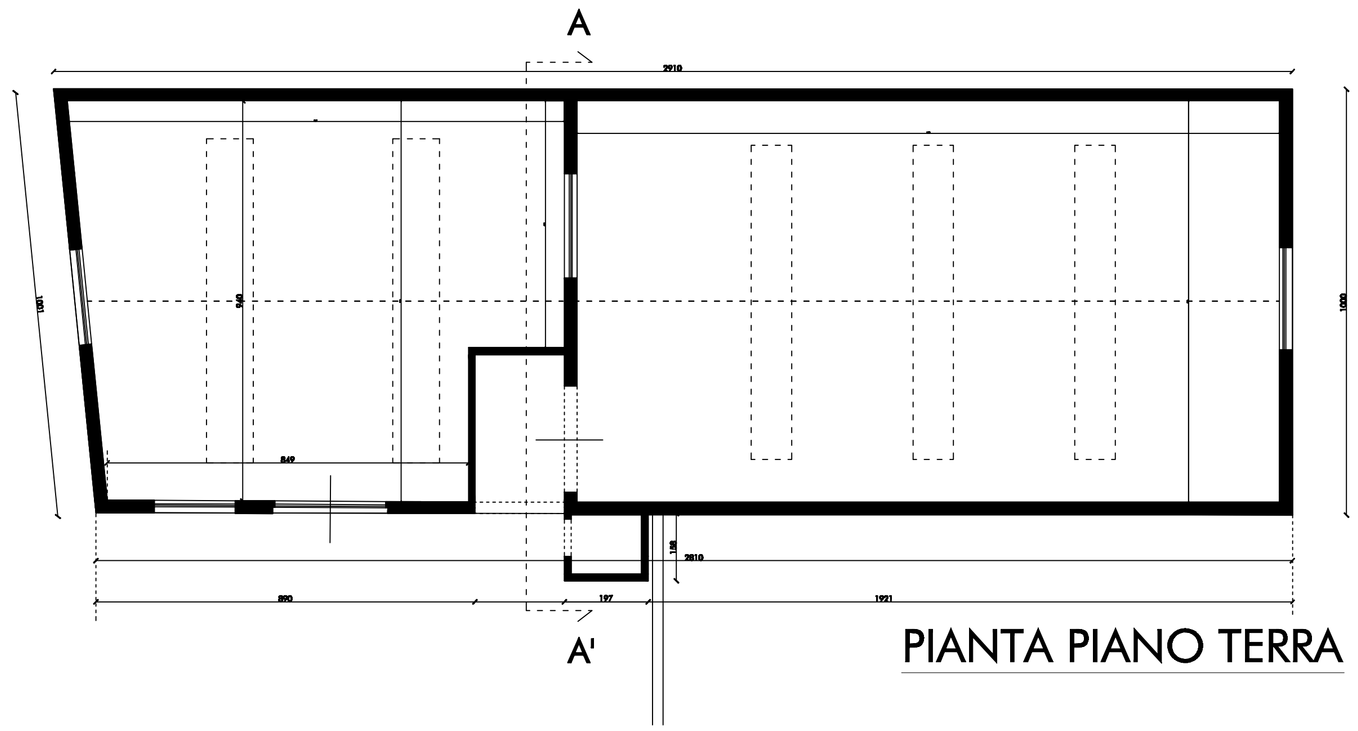

PIANTA PIANO TERRA

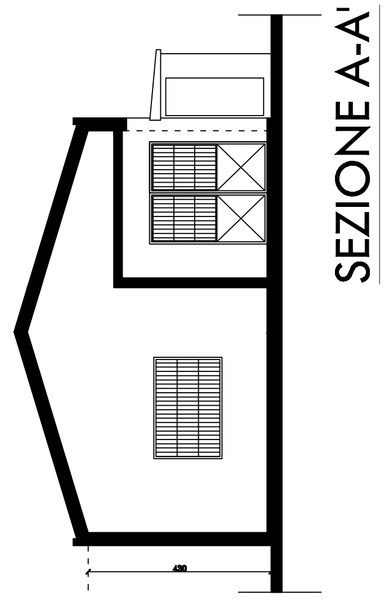

SEZIONE A-A'

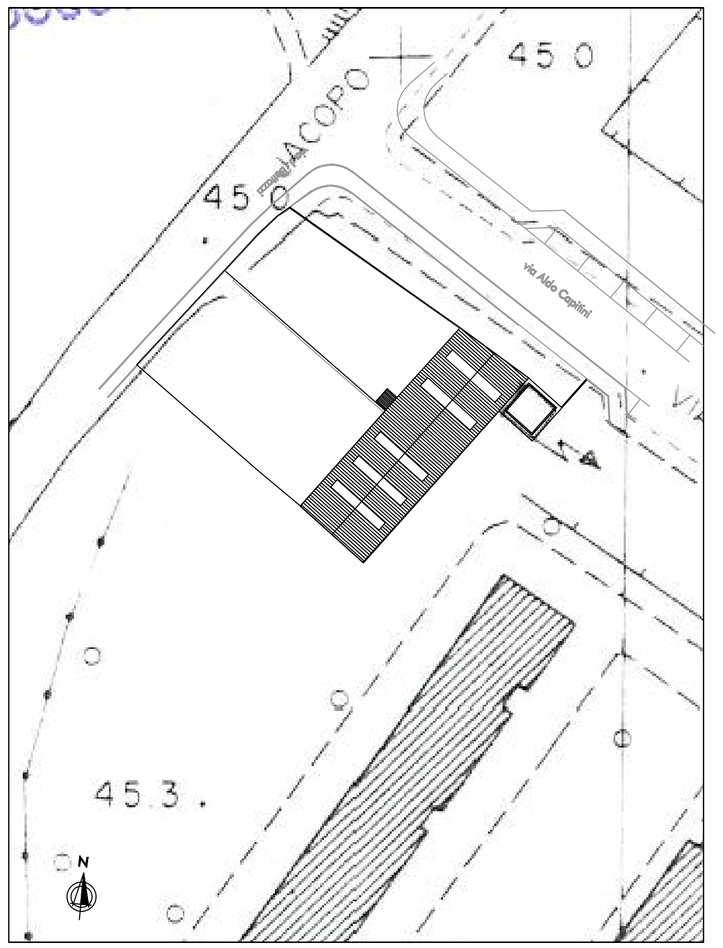

PLANIMETRIA GENERALE 1:500

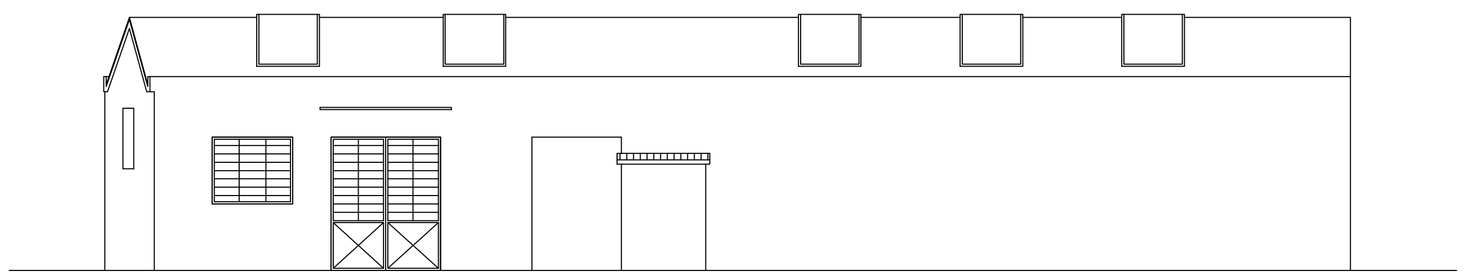

PROSPETTO FRONTALE