LATO
LUCA GAMBACORTI + CO.

piazza san marco 13
59100 prato
italia
tel. +39-0574-071696
fax. +39-0574-070041
info@lato.co.it
www.lato.co.it

committenza
Immobiliare Farmac di Nitlott Riccardo s.n.c.
con sede in Viale Montegrappa n. 348/B
59100 Prato (Po)

proprietà
Immobiliare Farmac di Nitlott Riccardo s.n.c.
con sede in Viale Montegrappa n. 348/B
59100 Prato (Po)

progetto
Piano Attuativo 222/2008 - P.G. n. 145959 del 30/10/08 -
Integrazione documentale per richiesta P.G. 25287 del 23/02/2010

titolo
Demolizione di fabbricato artigianale per realizzazione di nuovo fabbricato ad uso farmacia e studi medici

progettisti
arch. Luca Gambacorti
arch. Francesca Doni
arch. Renzo Giunti

nome file
attuativo 26.10.08

modificato da
arch. Francesca Doni

località
Via Bettazzi n. 21 angolo Via Capitini
Località Galciana

comune
Prato

aggiornamento n. 12 del 26/10/08

oggetto della tavola
STATO DI PROGETTO
farmacia- planimetria generale d'inserimento

11

data
Maggio 2010

scala 1: 100

I dati e contenuti della tavola sono protetti a termini della legge sopra la materia di diritto d'autore e di proprietà industriale per trademarks, l'uso i dati, la lista, l'image, la fotografia, qualsiasi riproduzione totale o parziale sono di proprietà esclusiva di LATO, studio di architettura, al quale si fa espressa riserva di ogni diritto. Qualsiasi riproduzione o trasmissione anche parziale non autorizzata è vietata e le parti d'interesse sono flagrante sanzionabili dal codice.
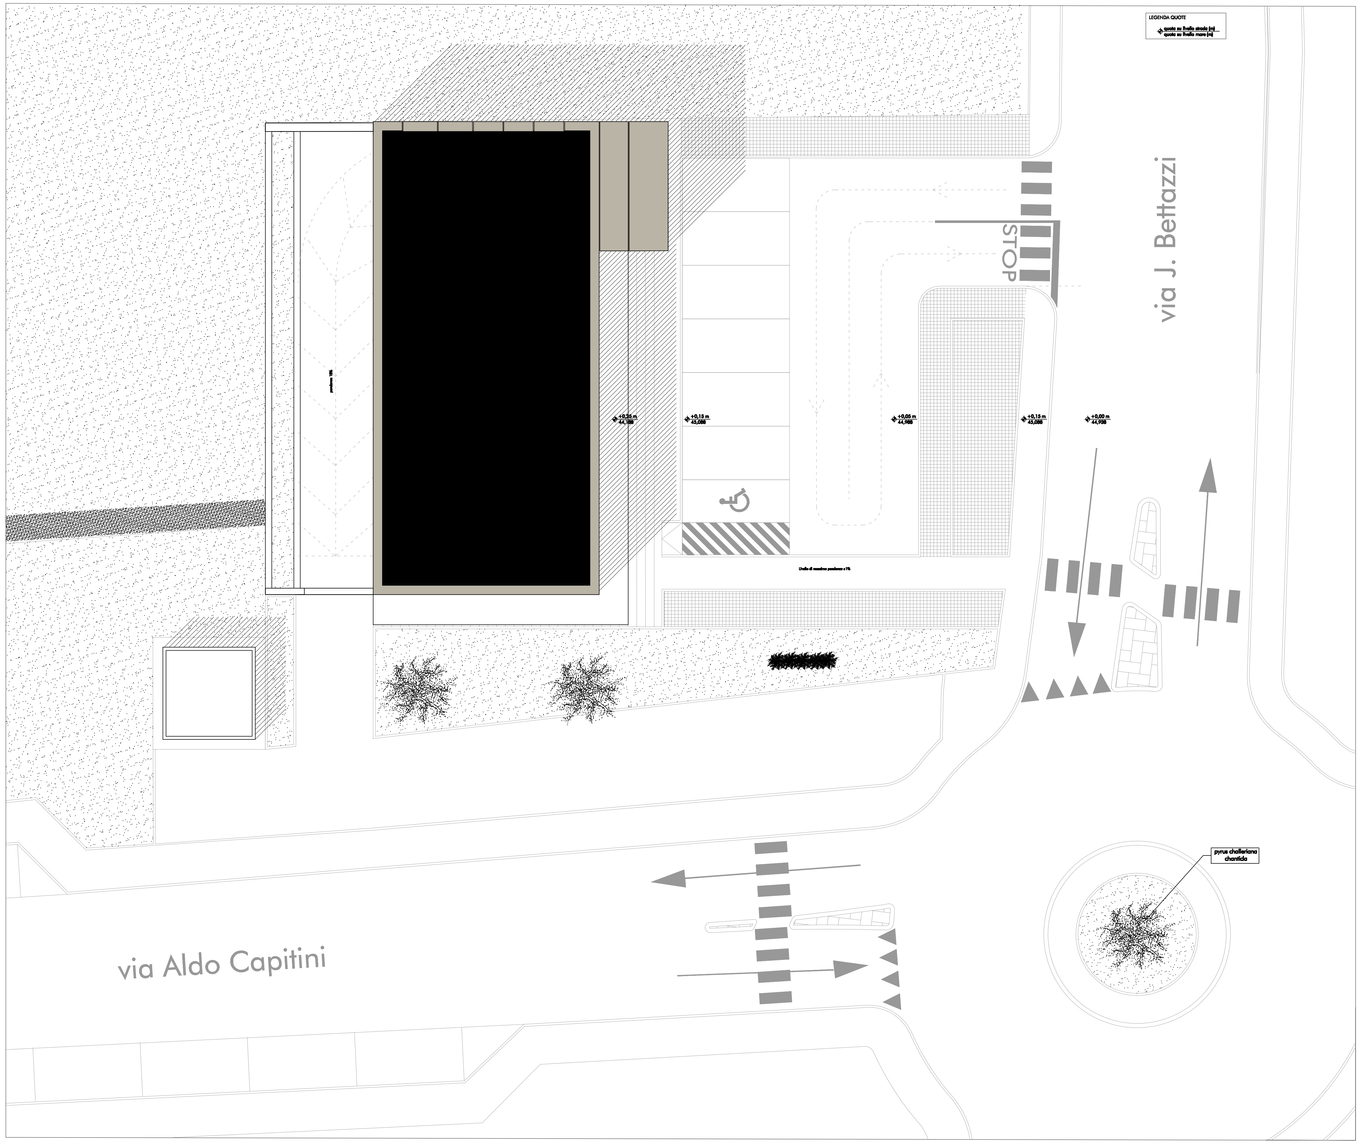
architecture spaces interior design concept visual audio or