LATO
LUCA MARESCOTTI s.r.l.
piazza san marco 13
62100 pieve
tel. +39-0574-871696
fax +39-0574-870561
info@lato.co.it
www.lato.co.it

progettisti
arch. Luca Gambacorti
arch. Francesca Doni
arch. Ilenia Giunta

nome file
piano attuativo 17.11.09

modificato da
arch. Francesca Doni

committenza
Immobiliare Sovana di Hillari Ricordo s.a.s.
con sede in Via Montegrappa n. 54/69
(PI) CF/P.IVA
committenza
Immobiliare Sovana di Hillari Ricordo s.a.s.
con sede in Via Montegrappa n. 54/69
(PI) CF/P.IVA

località
Via Bettazzi n. 21 angolo Via Capitini
Località Oddiano

numero
Prot.

aggiornamento n. 24 del 26/11/09

progetto
Piano Attuativo 372/2008 - P.O. n. 1459/09 del 30/10/08 -
Interazione documentale per richiesta P.O.1194/08 del 29/09/2009
titolo
Demolizione di fabbricato artigianale per realizzazione di
nuova fabbricata ad uso farmacia e studi medici

oggetto della tavola
STATO SOVRAPPOSTO
piante - prospetti - sezioni

data
Novembre 2009
scala 1: 100

13

tutti i diritti sono riservati a norma di legge e a norma delle leggi sul diritto d'autore e sui disegni e modelli. è vietata la riproduzione anche parziale con qualsiasi mezzo effettuata, compresi i sistemi elettronici, non è consentita la memorizzazione anche parziale su supporti di qualsiasi tipo, non è consentita la diffusione anche parziale con qualsiasi mezzo effettuata, senza l'autorizzazione scritta dell'autore. i trasgressori saranno perseguiti a norma di legge.

architettura · paesaggio · territorio · design · sviluppi · rilievi · studi · ecc.

SEZIONE B-B

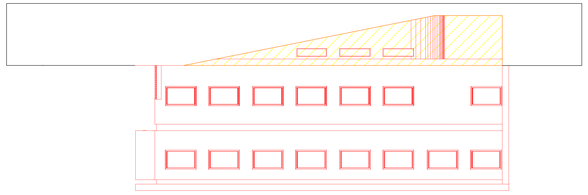

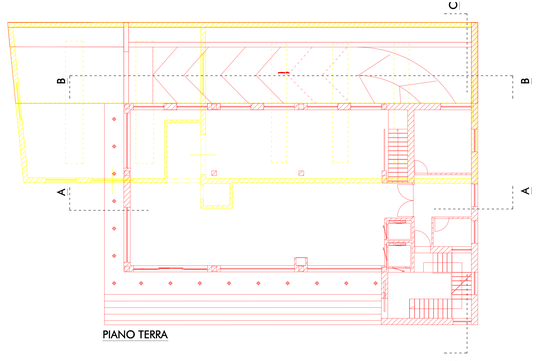

PIANO TERRA

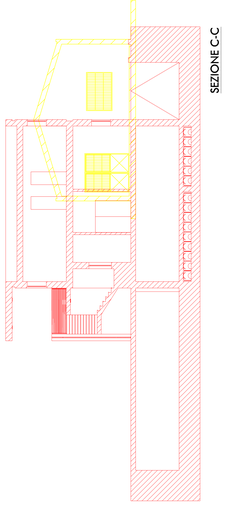

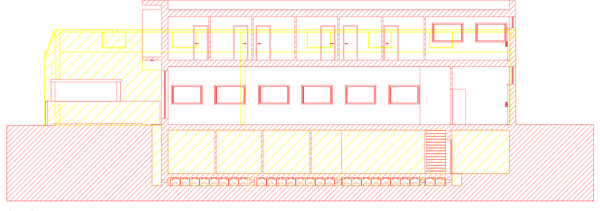

SEZIONE A-A

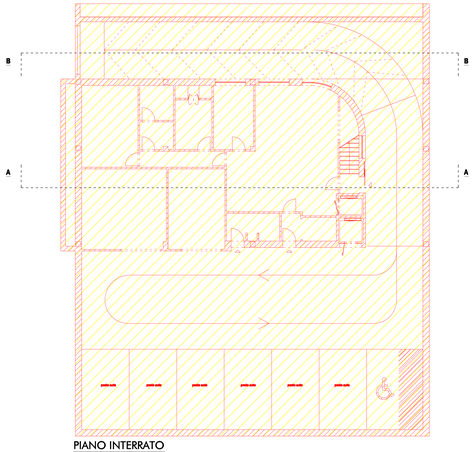

PIANO INTERRATO

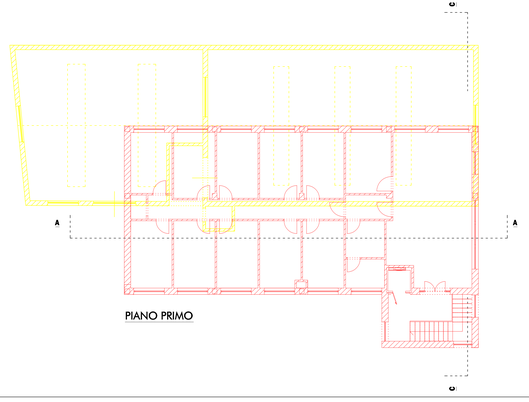

PIANO PRIMO

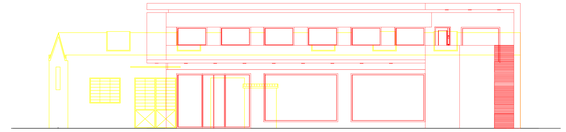

PROSPETTO SU VIA BETTAZZI

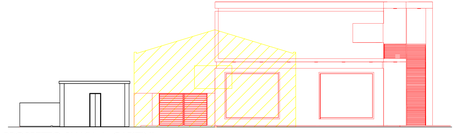

PROSPETTO SU VIA A. CAPITINI

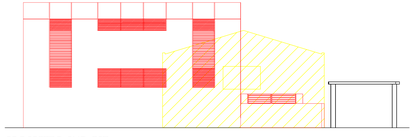

PROSPETTO SUD-EST