

LEGENDA IMPIANTO DI SMALTIMENTO


- | | |
|---|--|
| <ul style="list-style-type: none"> B Fosso biologico ricomanda B Pozzetto agrumazione B Pozzetto di ispezione e prelievo B Pozzetto di ispezione e prelievo B Pozzetto mobile plastico B Pozzetto di ricambio | <ul style="list-style-type: none"> Pompe di sollevamento Acque grigie Acque meteoriche Acque nere Acque miste |
|---|--|

CALCOLO CAPIENZA FOSSA BIOLOGICA

Il raga edificio prescrive al punto 5.1.6 come abito equivalente cinque dipendenti in uffici e aziende commerciali; considerando 107,5 dipendenti addobbiamo 3 dbi. equivalenti per una cubatura minima di 200 / (40 x 3 db = 600 l = 1,0 mc.

CAVEDIO PORTAIMPIANTI

scala 1:50

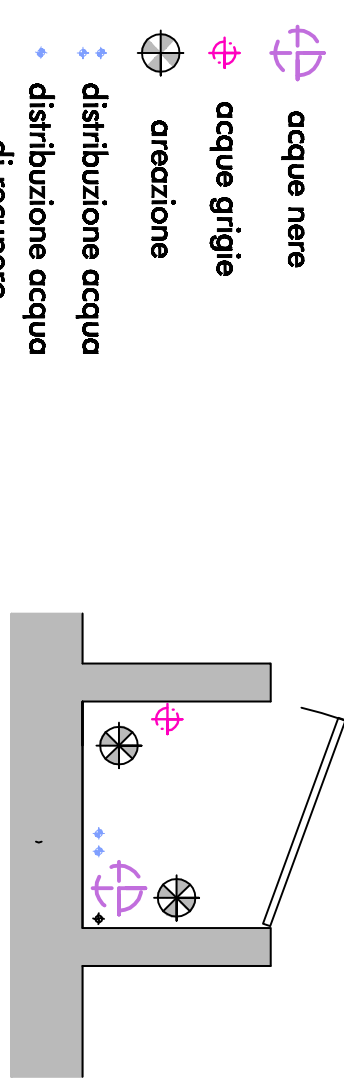

acque nere


acque grigie

creazione


distribuzione acqua

distribuzione acqua di recupero






piano interrato **studi medici** **farmacia**

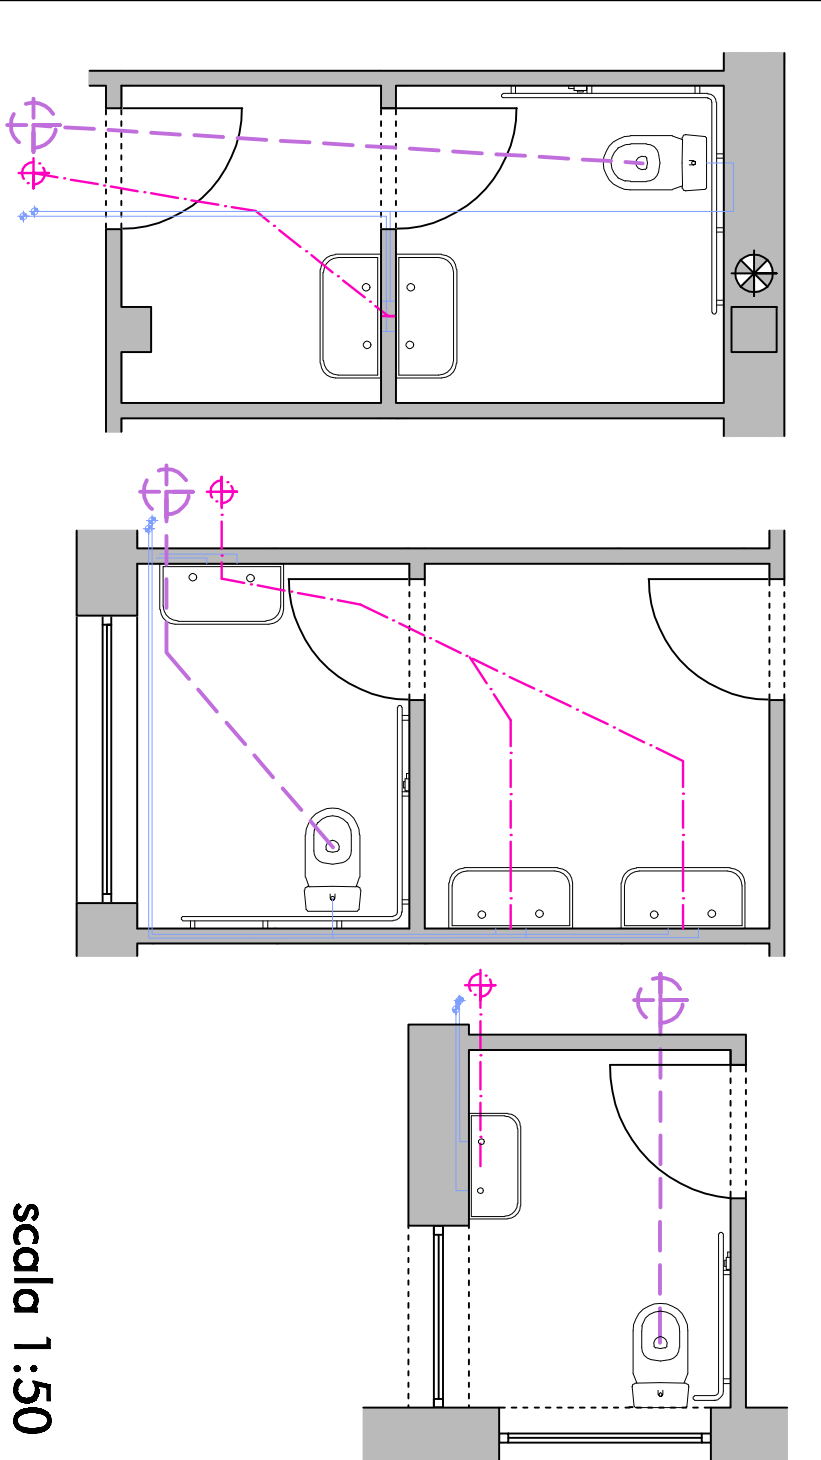

SCHEMA TECNICA CALDAIA

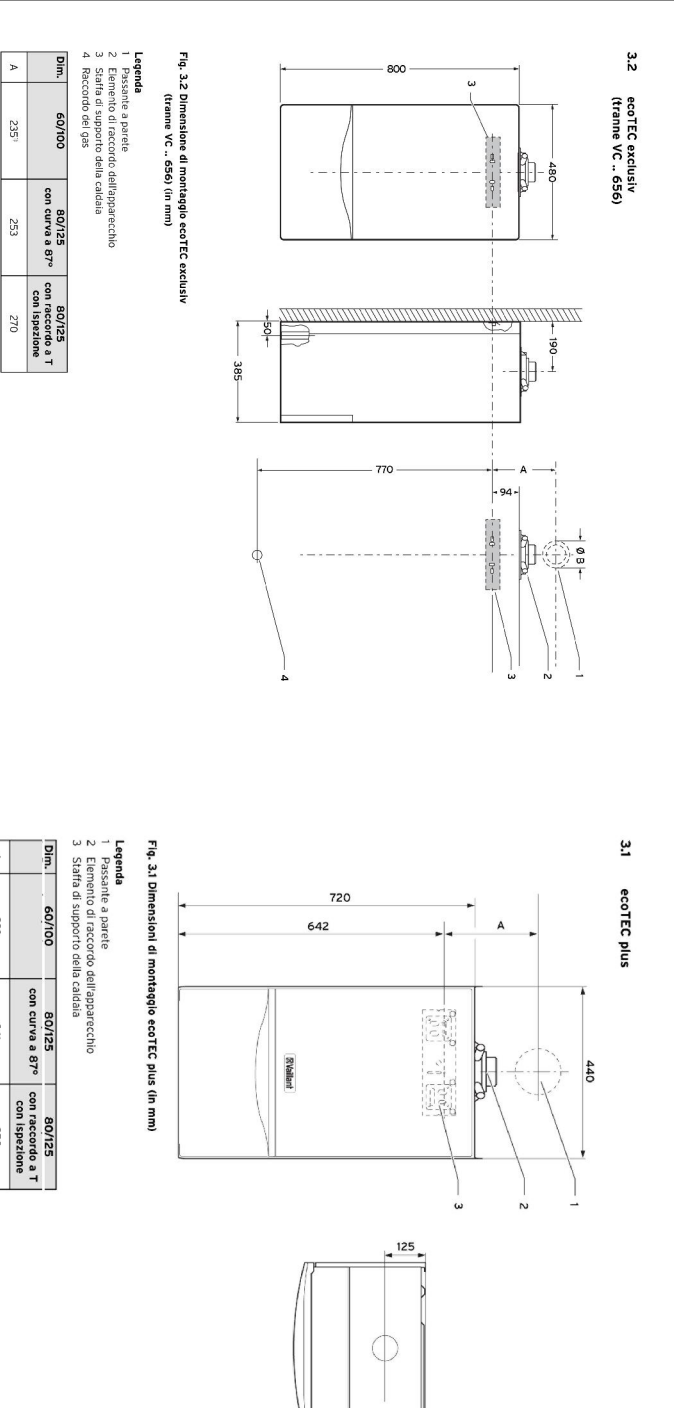

SCHEMA IMPIANTI DI RICICLO ACQUE

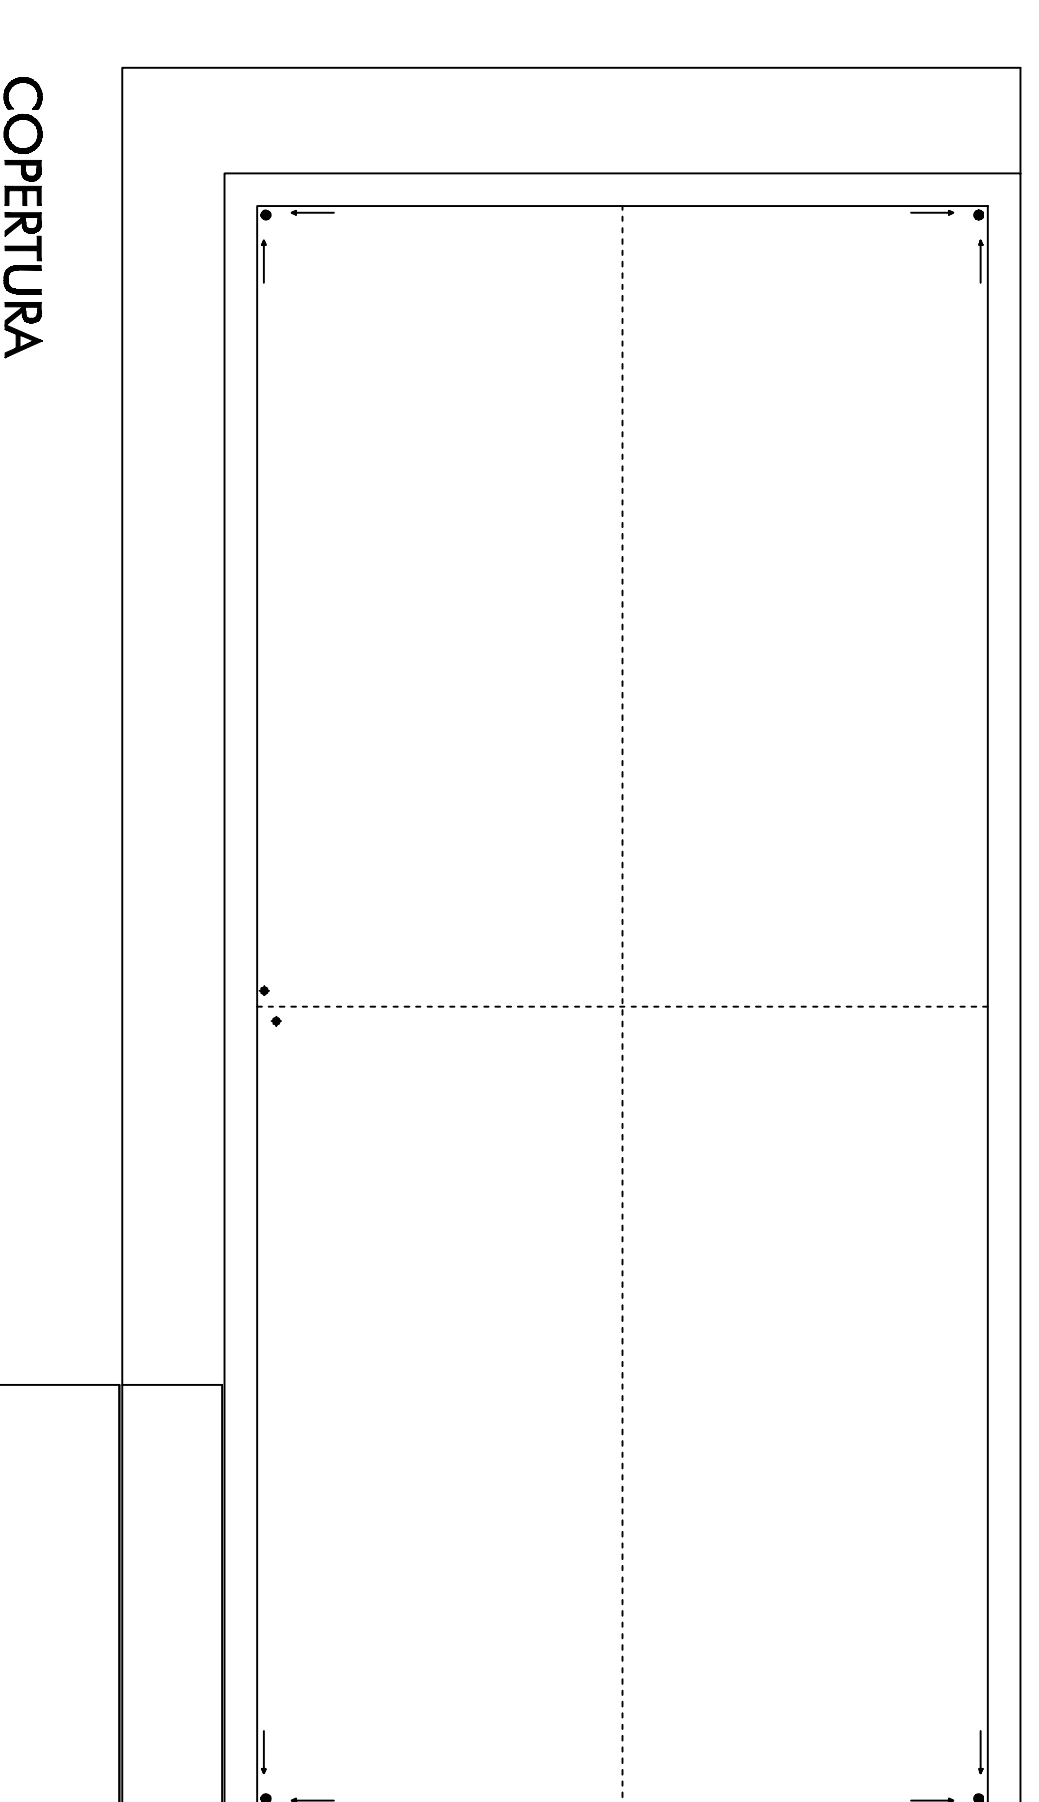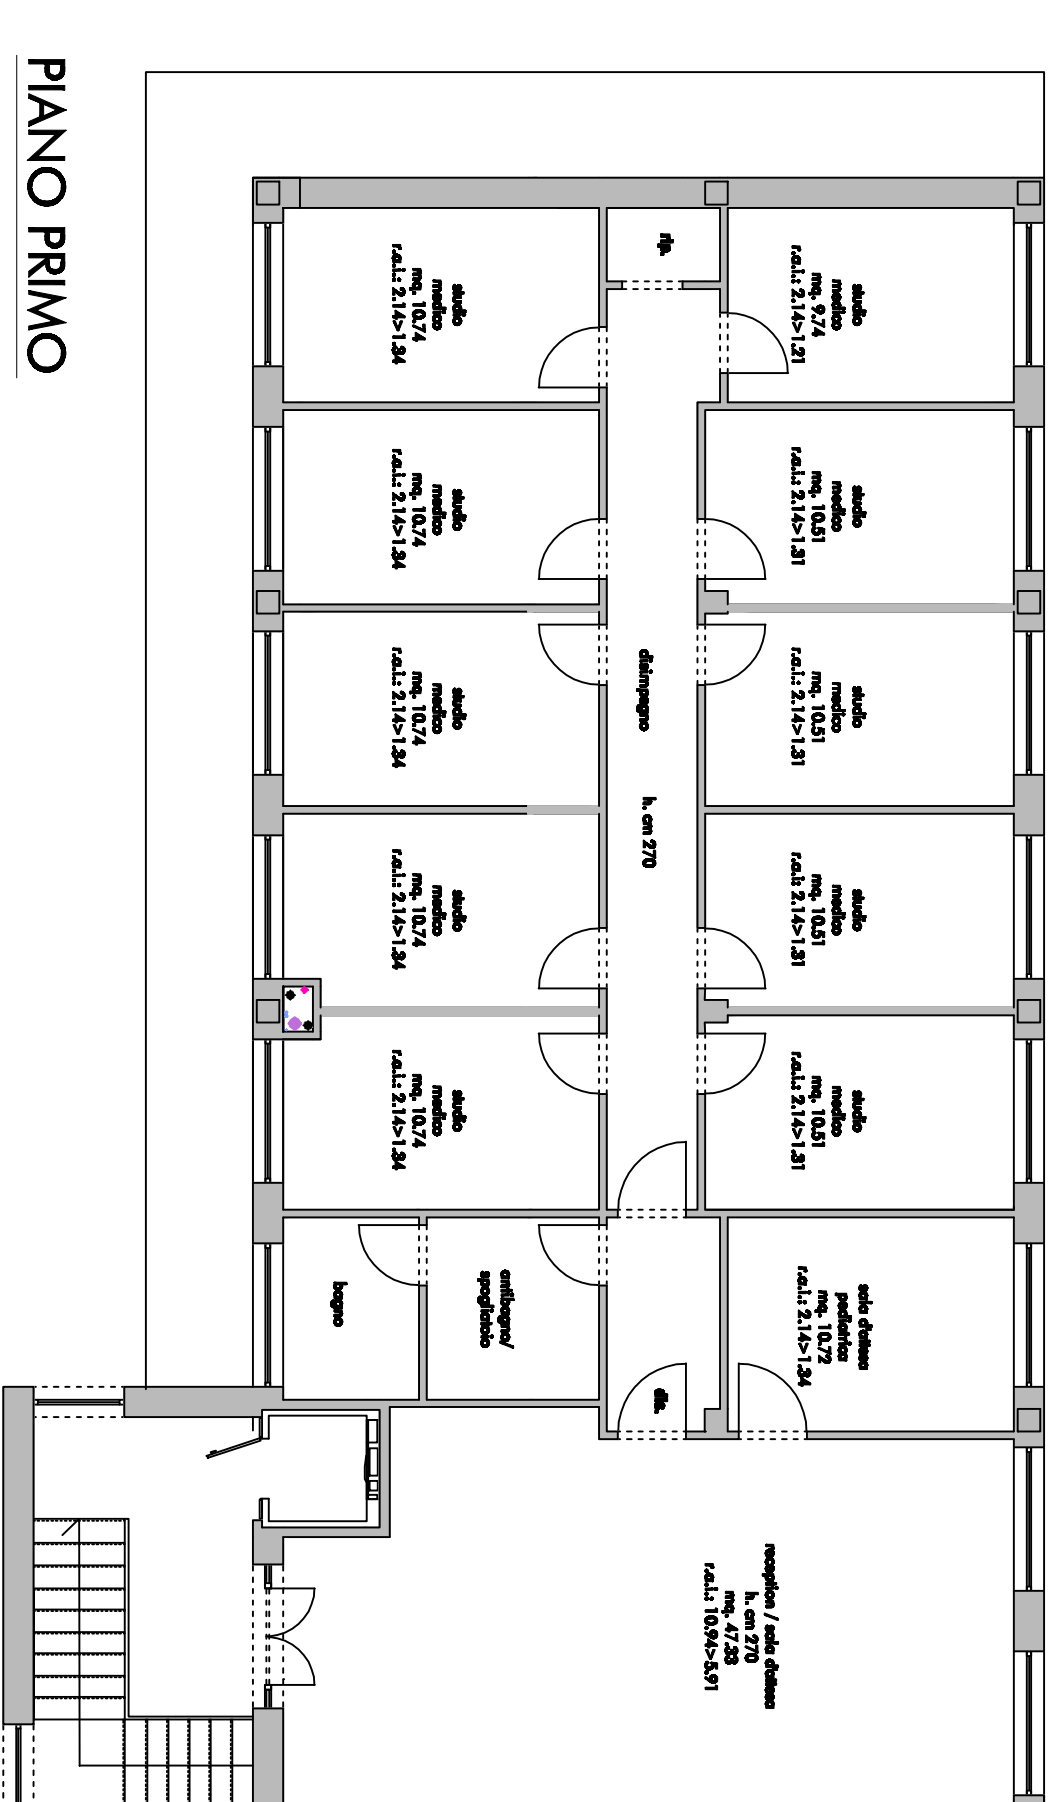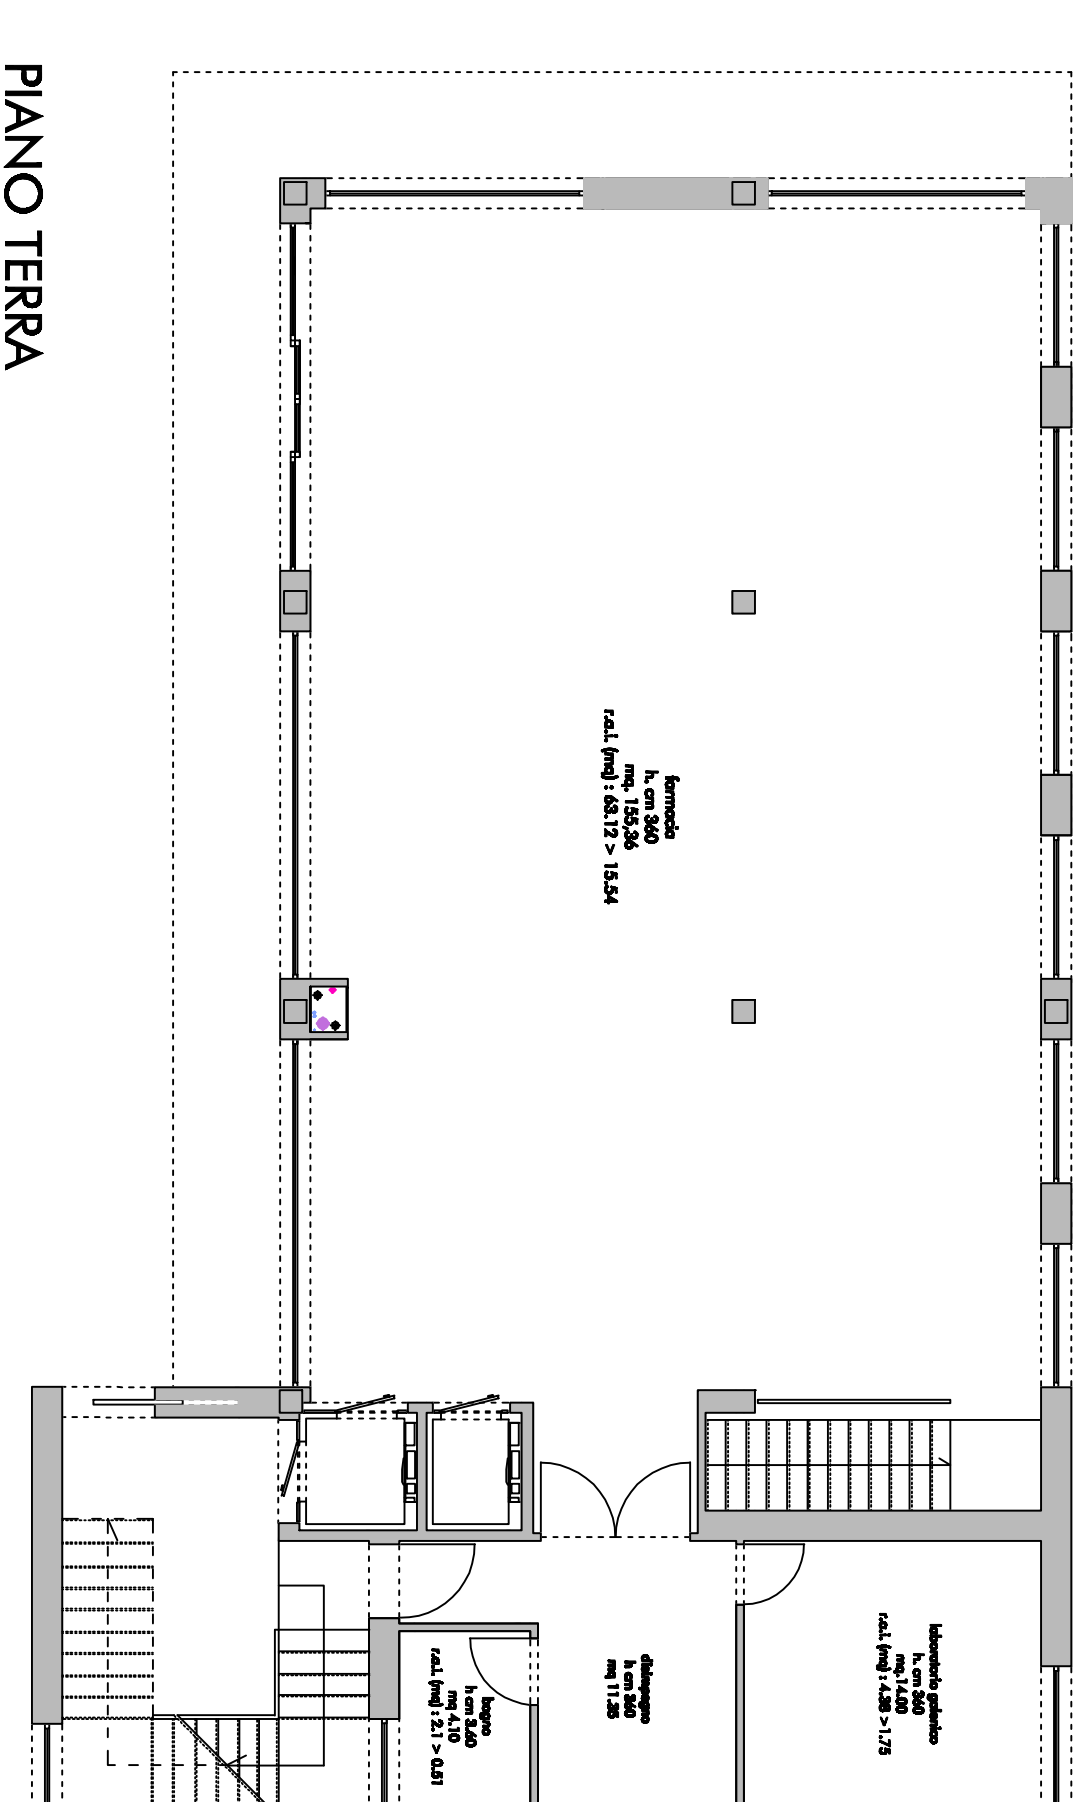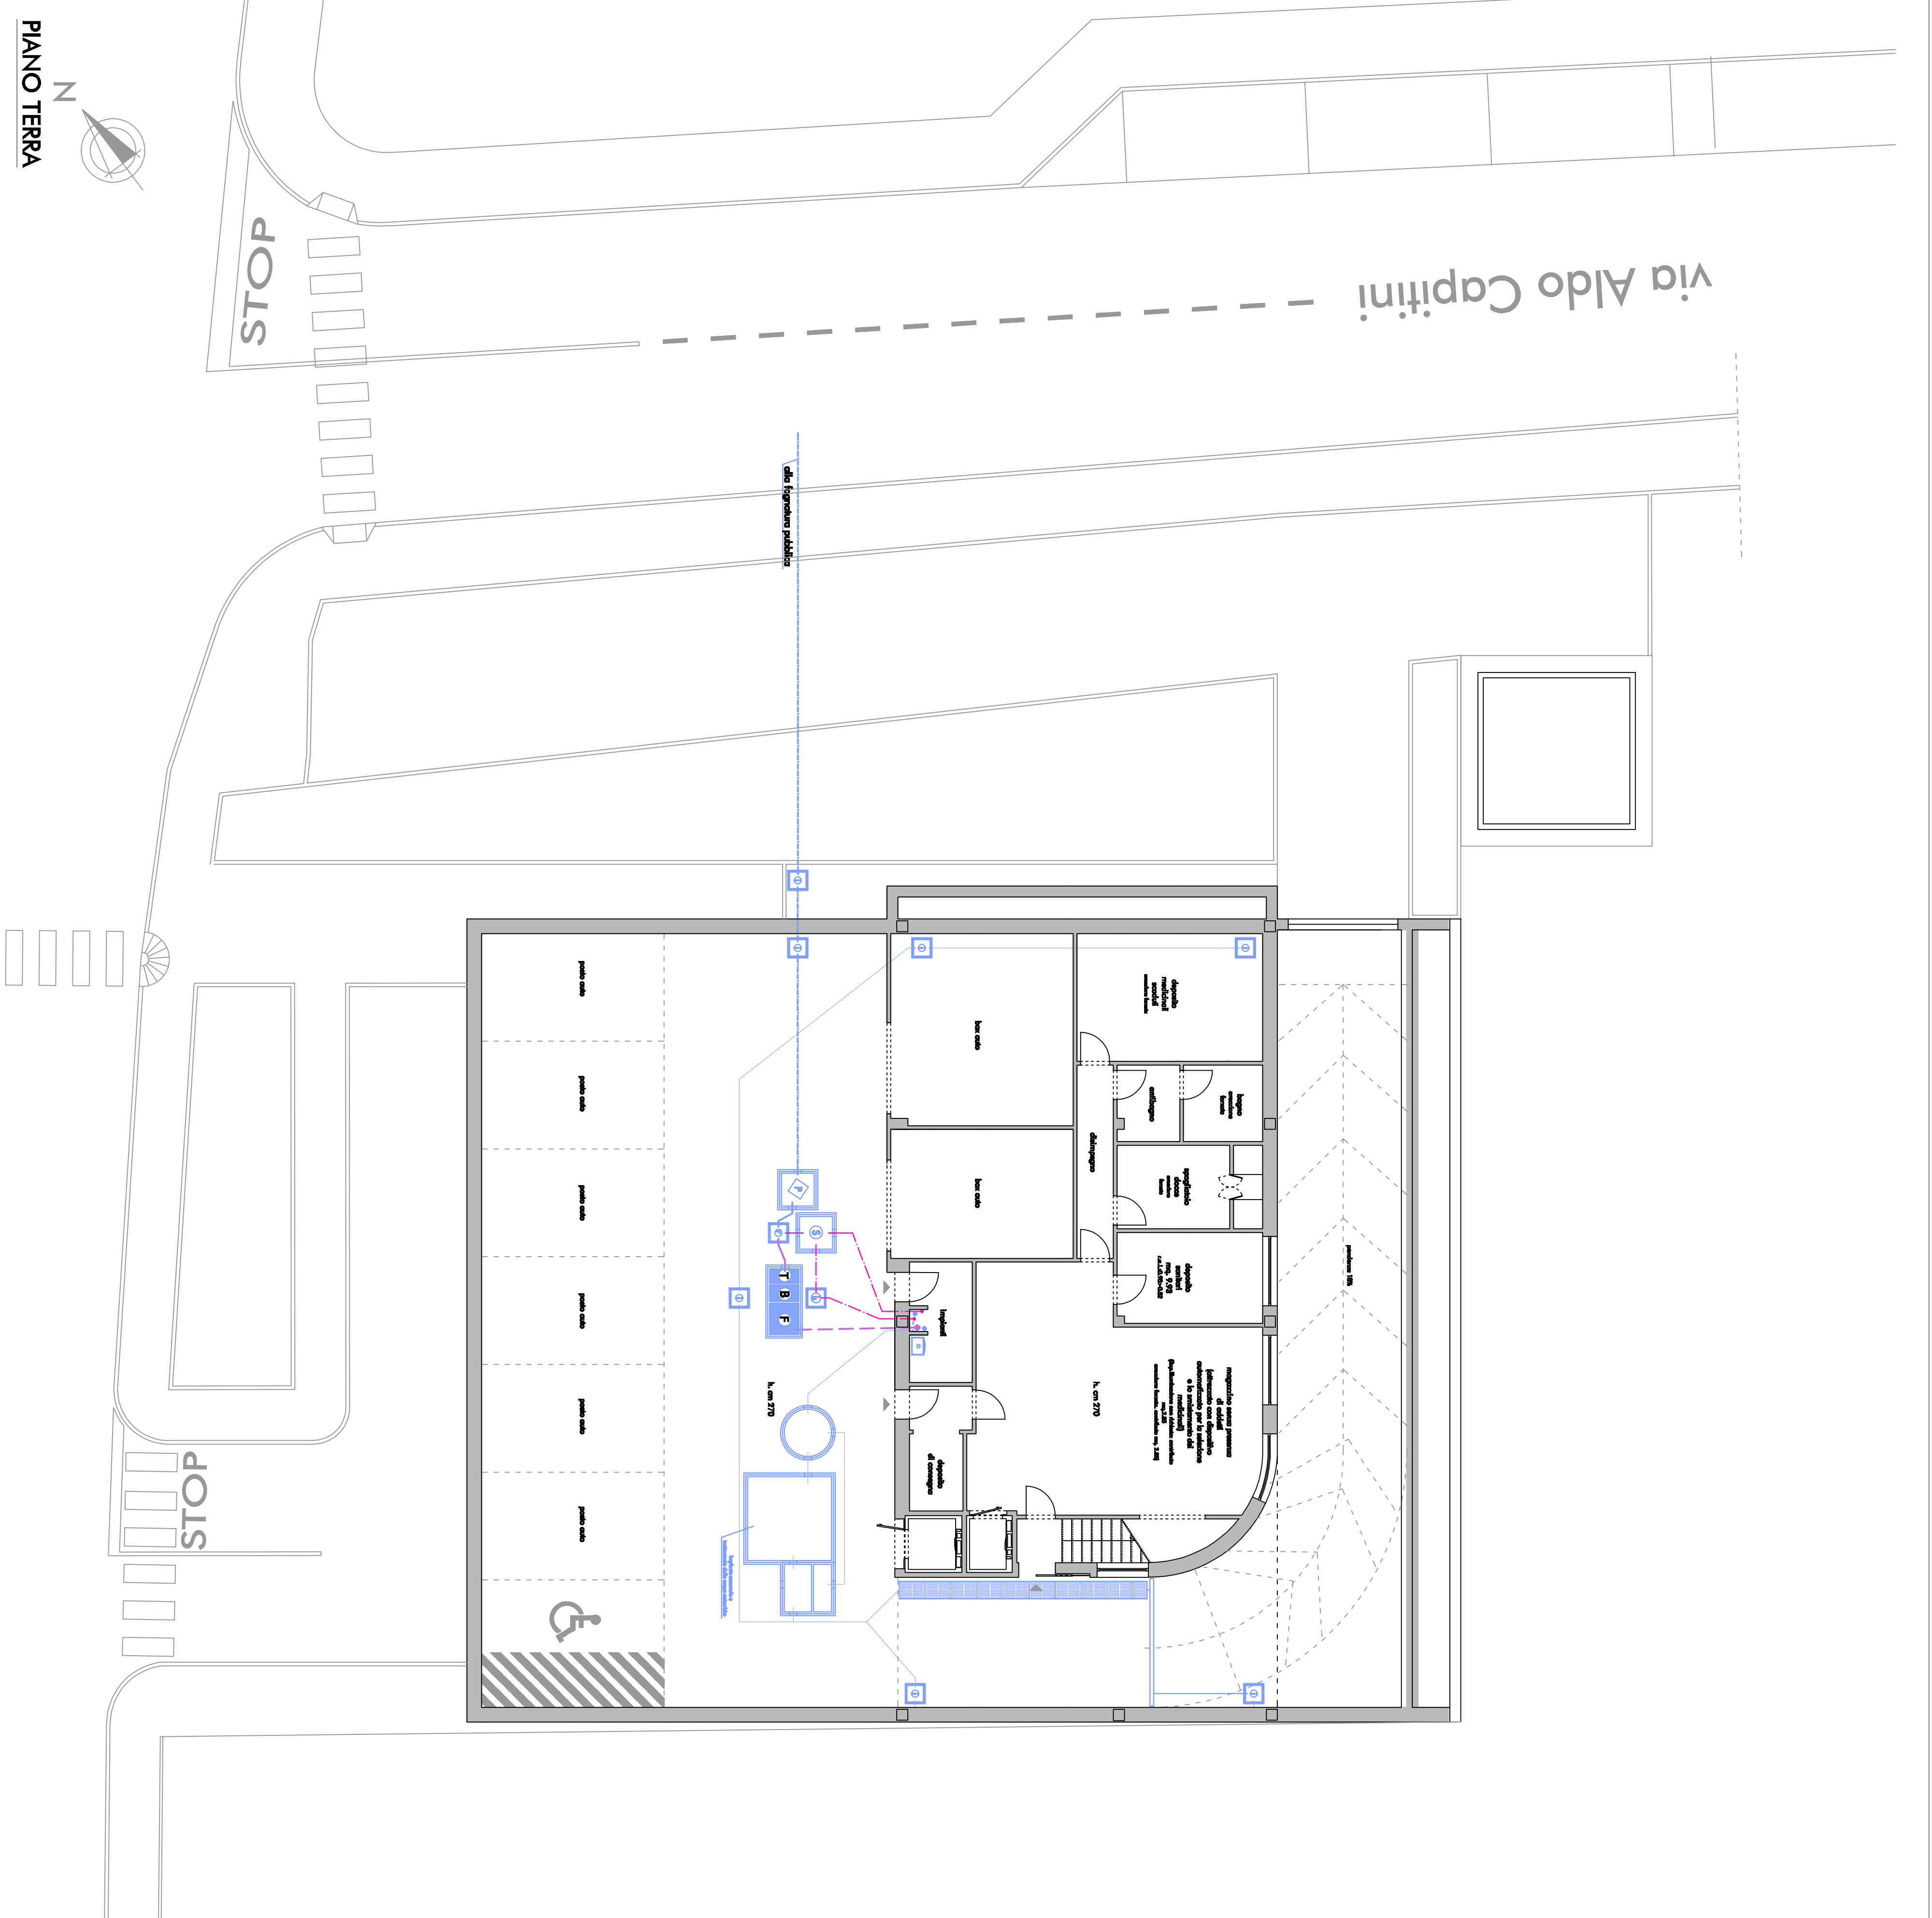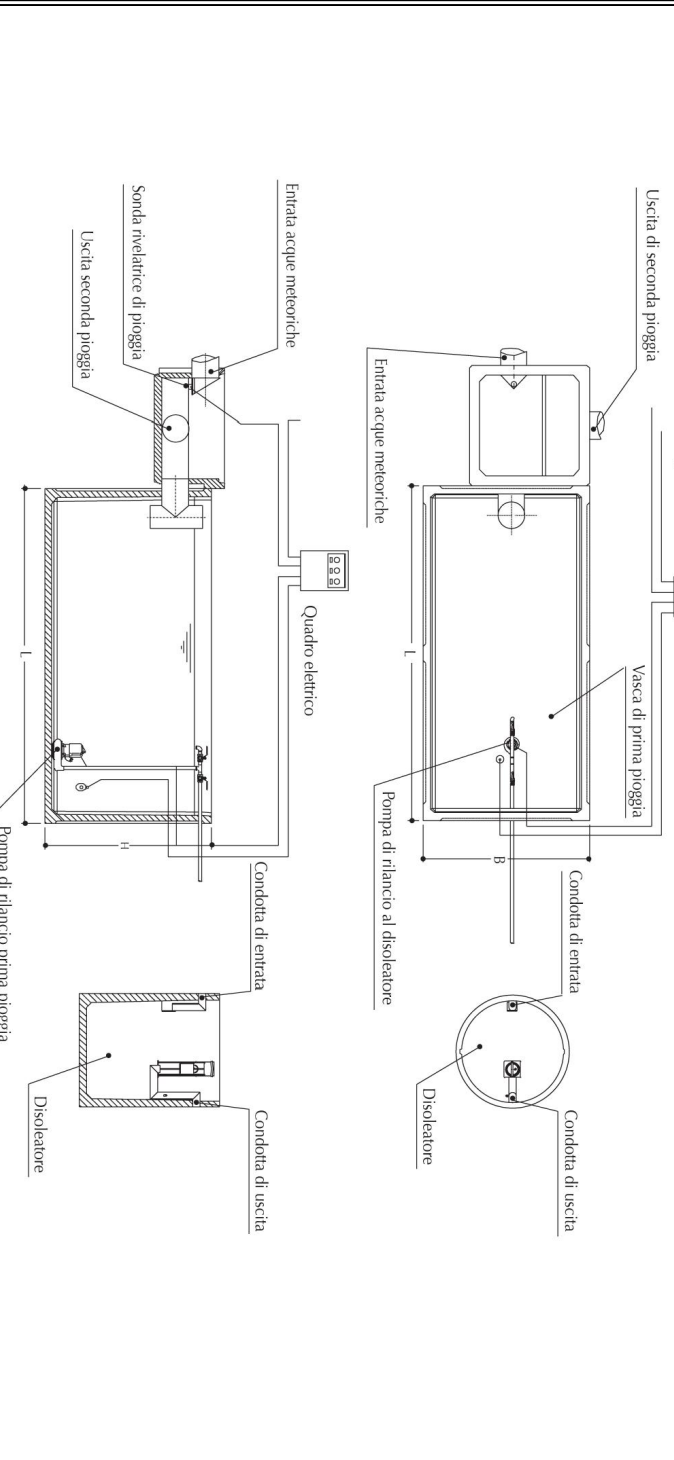

PIANO TERRA