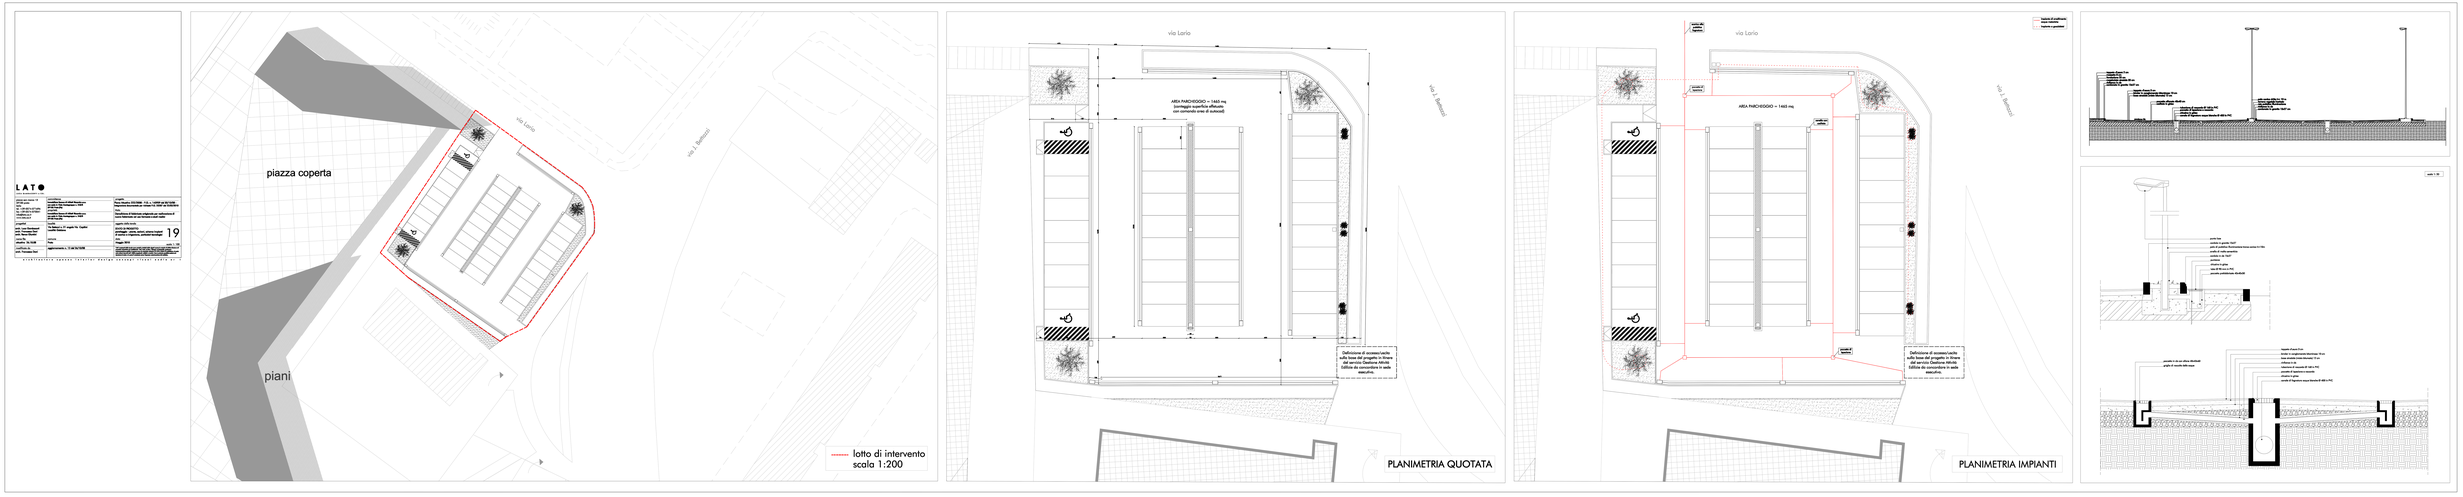
LATO
piazza coperta
piani
via Lario
via J. Bonazzi
lotto di intervento
scala 1:200
PLANIMETRIA QUOTATA
PLANIMETRIA IMPIANTI