LATO
LUCA BARACCHI + CO.

piazza san marco 13
59100 prato
italia
tel. +39-0574-571696
fax +39-0574-570041
info@lato.co.it
www.lato.co.it

committenza
Immobiliare Sovere di Milani Ricardo s.a.s.
con sede in Viale Montegrappa n. 54/B
59100 Prato (Po)
proprietà
Immobiliare Sovere di Milani Ricardo s.a.s.
con sede in Viale Montegrappa n. 54/B
59100 Prato (Po)

progetto
Piano Attuativo 272/2008 - P.G. n. 142959 del 30/10/08 -
integrazione documentale per richiesta P.G. 25357 del 22/02/2010
titolo
Demolizione di fabbricato originale per realizzazione di nuovo fabbricato ad uso formale e studi medici

progettisti
arch. Luca Gambassi4
arch. Francesco Dani
arch. Renzo Ciurlini

nome file
attuativo 26.10.08

modificato da
arch. Francesco Dani

luogo
Via Bettazzi n. 21 angolo Via Capitini
Località Galciana

comune
Prato

aggiornamento n. 12 del 26/10/08

oggetto delle tavole
STATO DI PROGETTO
progetto Illuminazione pertinenziale:
planta, sezioni, particolari tecnologici

data
Novembre 2009

scala 1: 100

20

Tutti i contenuti della tavola sono parziali e legati alla figura oggetto e alla destinazione d'uso indicata nella tavola stessa. Tutti i dati, i lavori e le forniture dovranno essere controllati e verificati prima di procedere all'ordine o all'esecuzione, al fine di garantire la corretta esecuzione a regola d'arte. Le quantità indicate nelle tavole sono da considerare solo indicative. Qualsiasi lavoro o fornitura non previsto o non chiaramente indicato nelle tavole, dovrà essere concordato con la direzione lavori prima dell'esecuzione.

architettura spazio interiori design accessori visuali audio ar

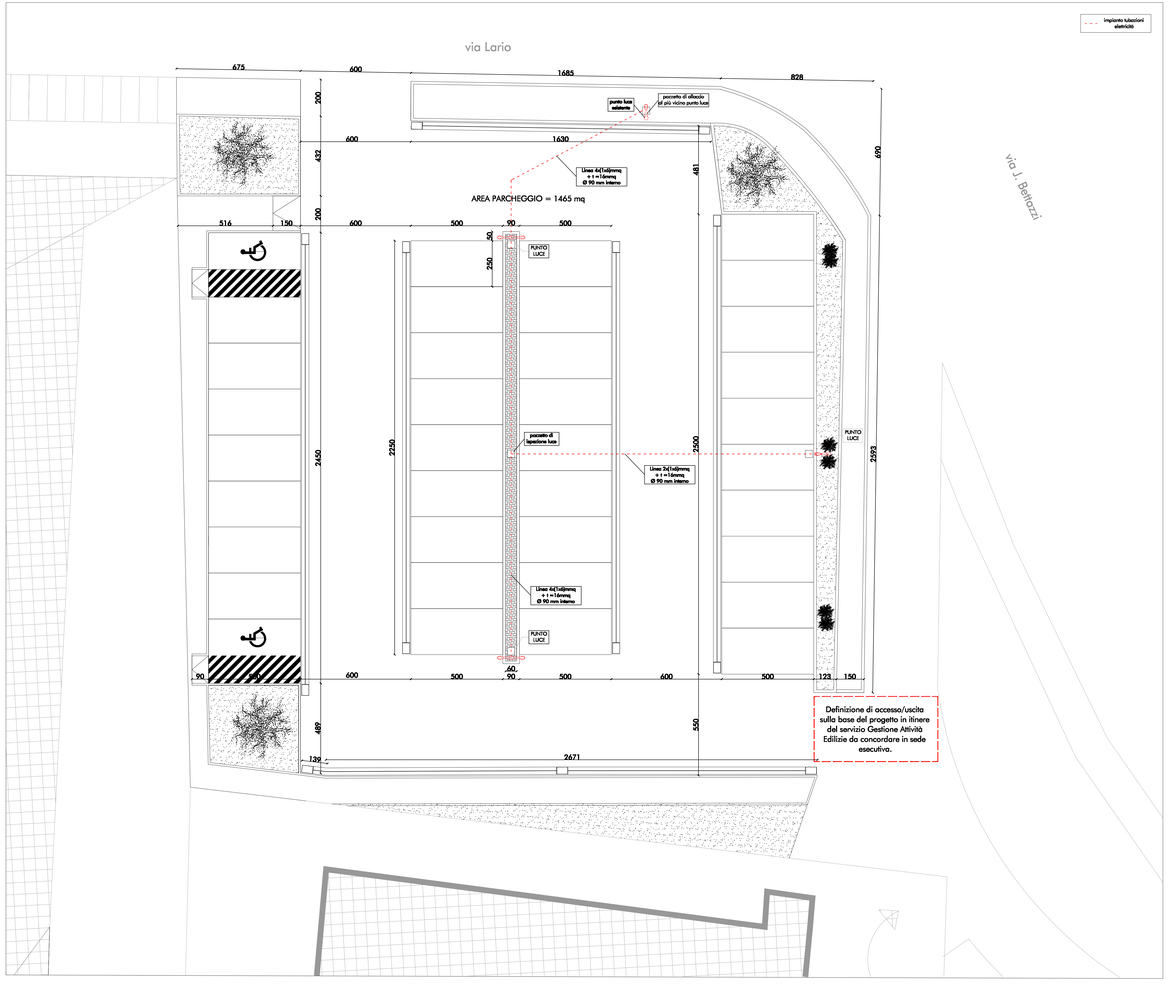

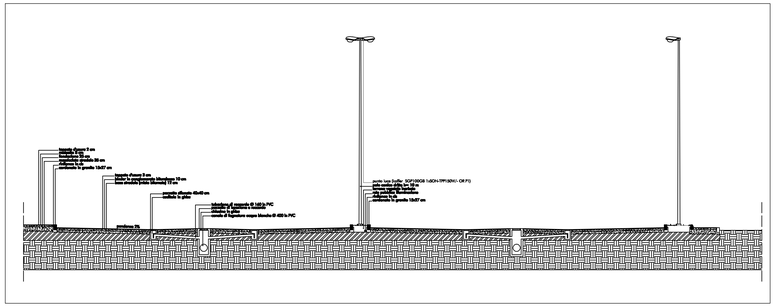
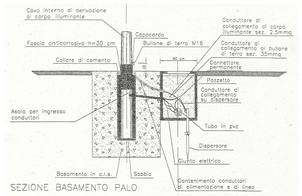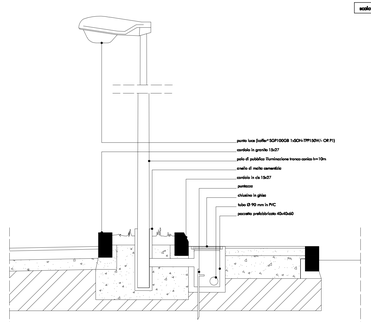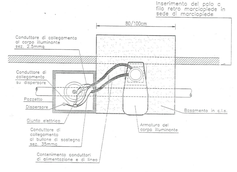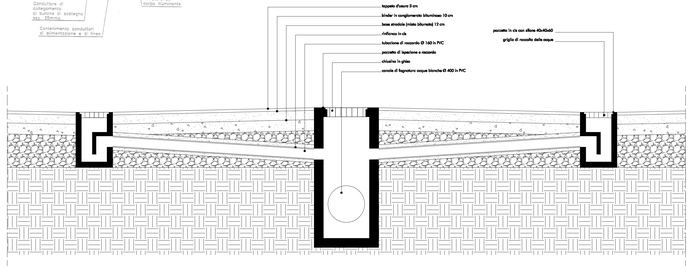
scala 1: 20