COMUNE DI PRATO

PIANO DI RECUPERO

P.d.R. 205-2008

PROPOSTA DI PROGETTO PER LA REALIZZAZIONE DI EDIFICIO RESIDENZIALE MEDIANTE DEMOLIZIONE DI EDIFICIO NON RESIDENZIALE

OPERE INFRASTRUTTURALI ED URBANIZZATIVE:

- Planimetria generale
- Canalizzazioni enti
- Profilo longitudinale fognatura

Questo elaborato grafico è protetto in base alla Legge 18 Agosto 2000 "norme di tutela dei diritti d'autore" pertanto sono vietate copie anche parziali modifiche e cessioni a terzi senza l'autorizzazione scritta del tecnico progettista

STUDIO L.G.
PERIZIE E PROGETTI
STUDIO ASSOCIATO

Progettista:
Dott. Ing.
MASSIMO GIOMMARONI

Committenti:

BRUNERO CARLO QUERCI
CF: QRC BNR 25C04 G999R

PAOLO QUERCI
CF: QRC PLA 60R22 G999E

SUSANNA QUERCI
CF: QRC SNN 54E56 G999R

LEDA MORELLI
CF: MRL LDE 30L61 G999F

elaborato n°

10

SCALA 1:200

Studio LG Associato
Ing. Massimo Giommaroni
tel: 0574.639881 R.A.
fax: 0574.639770
lggiom@masternet.it
Via Guittone d'Arezzo n.15
59100 - Prato
P.IVA 00280750977
C.F. 02064720481

LEGENDA GRAFICA

FOGNATURA PUBBLICA

- Nuovo pozzetto Ispezione fognatura pubblica tipo misto
- Nuova tubazione fognatura pubblica tipo mista
- pozzetto Ispezione fognatura pubblica esistente
- tubazione fognatura pubblica tipo mista esistente

ILLUMINAZIONE PUBBLICA

- Lamplone illuminazione pubblica aree pedonali e spazi di relazione
- Pozzetto di raccordo tubazioni
- Tubazione illuminazione pubblica

ENTI FORNITORI

- Tubazione Consiag nuova realizzazione sostituzione di quella esistente
- Tubazione Publiacqua nuova realizzazione sostituzione di quella esistente
- Tubazione TELECOM nuova realizzazione
- Pozzetto ispezione e raccordo TELECOM

AREE PUBBLICHE

- VERDE PUBBLICO
- Spazio di relazione e percorsi pedonali pavimentati permeabili
- Viabilità pubblica
- Limite Pdr 205-2008

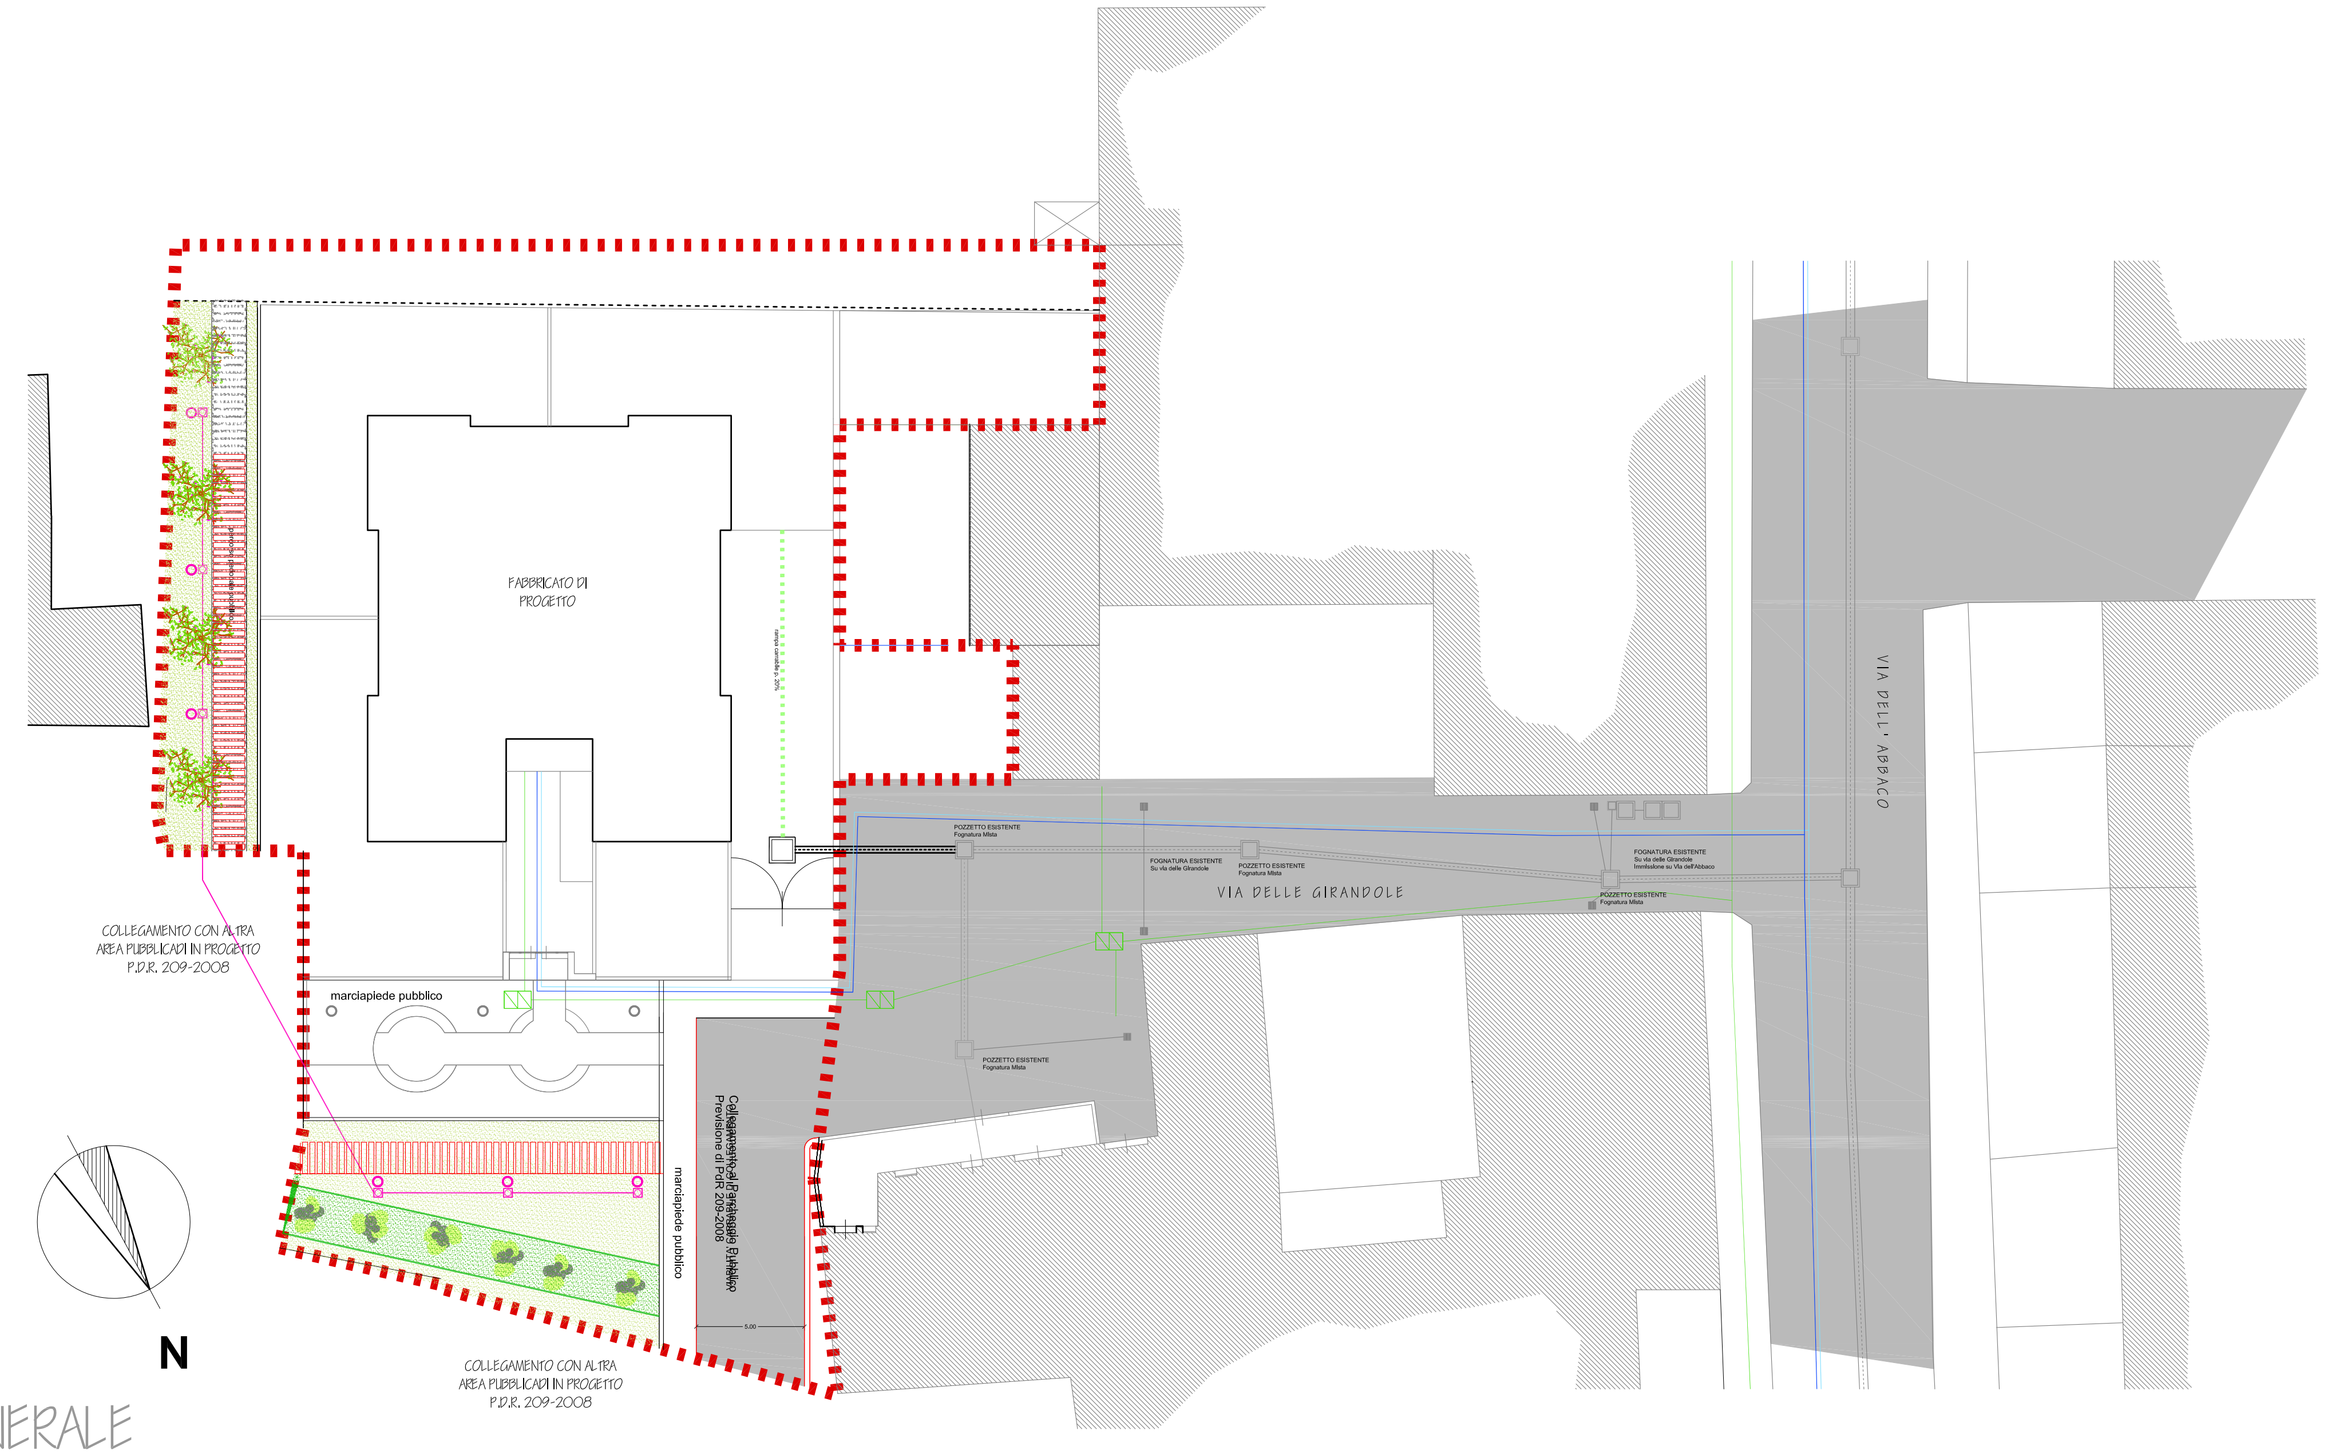

PLANIMETRIA GENERALE

PROFILO LONGITUDINALE FOGNATURA