



**arkingo**  
STUDIO TECNICO ASSOCIATO



Richiesta di Piano di Attuativo con cambio di destinazione d'uso e riqualificazione ambientale su un lotto di fabbricati ad uso produttivo posto in Prato, via Bologna, 485, 487 Viale F.lli Cervi, 49/B, 49/C

**Richiedenti:**

Inverni Mauro C.F. N/R MRA Z7901 G8990  
Cambelletti Patrizio C.F. CMB PRZ 48826 G8994  
Cambelletti Gianfranco C.F. CMB GFR 42226 G8989

**Progettista:**

Arch. Franco Martini C.F. M/T FNC 61827 G8984

**Tavola :**

ESTRATTI R.U. E CATASTALE, PLANIMETRIA, INFRASTRUTTURE


Stato:

**01**

Scala:

Data:

Via Ferruccio, 33 - 59100 PRATO tel. +390574.353726 fax. +390574.353783 e-mail: arkingo@gmail.com P.IVA 0152268970

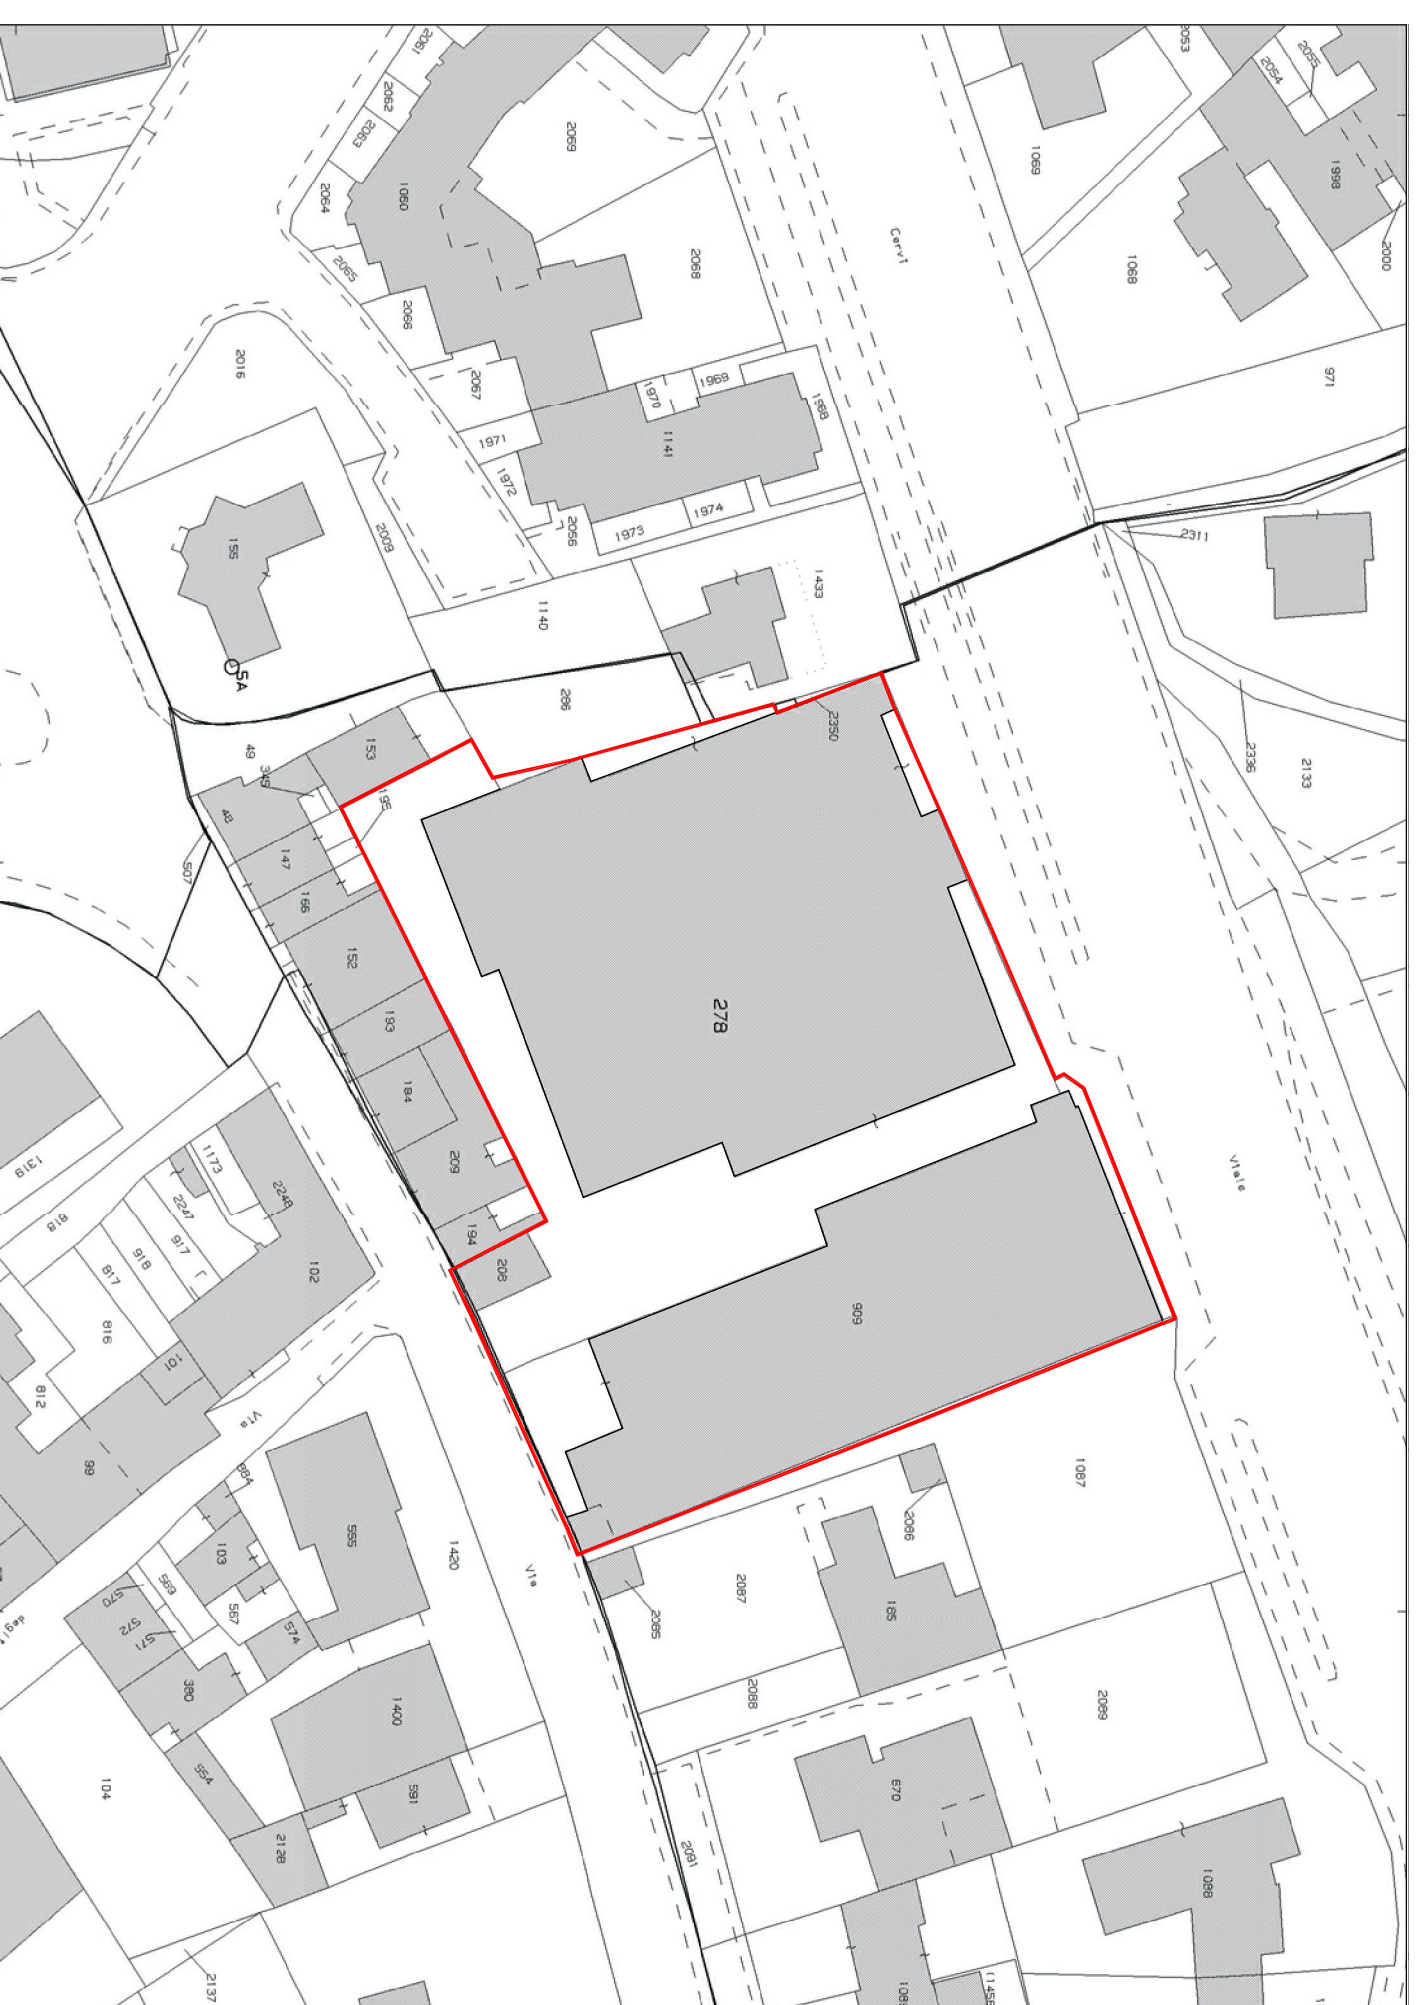


MAPPA CATASTALE Foglio 16 allegato B

scala 1:1000




PLANIMETRIA STATO ATTUALE

scala 1:500

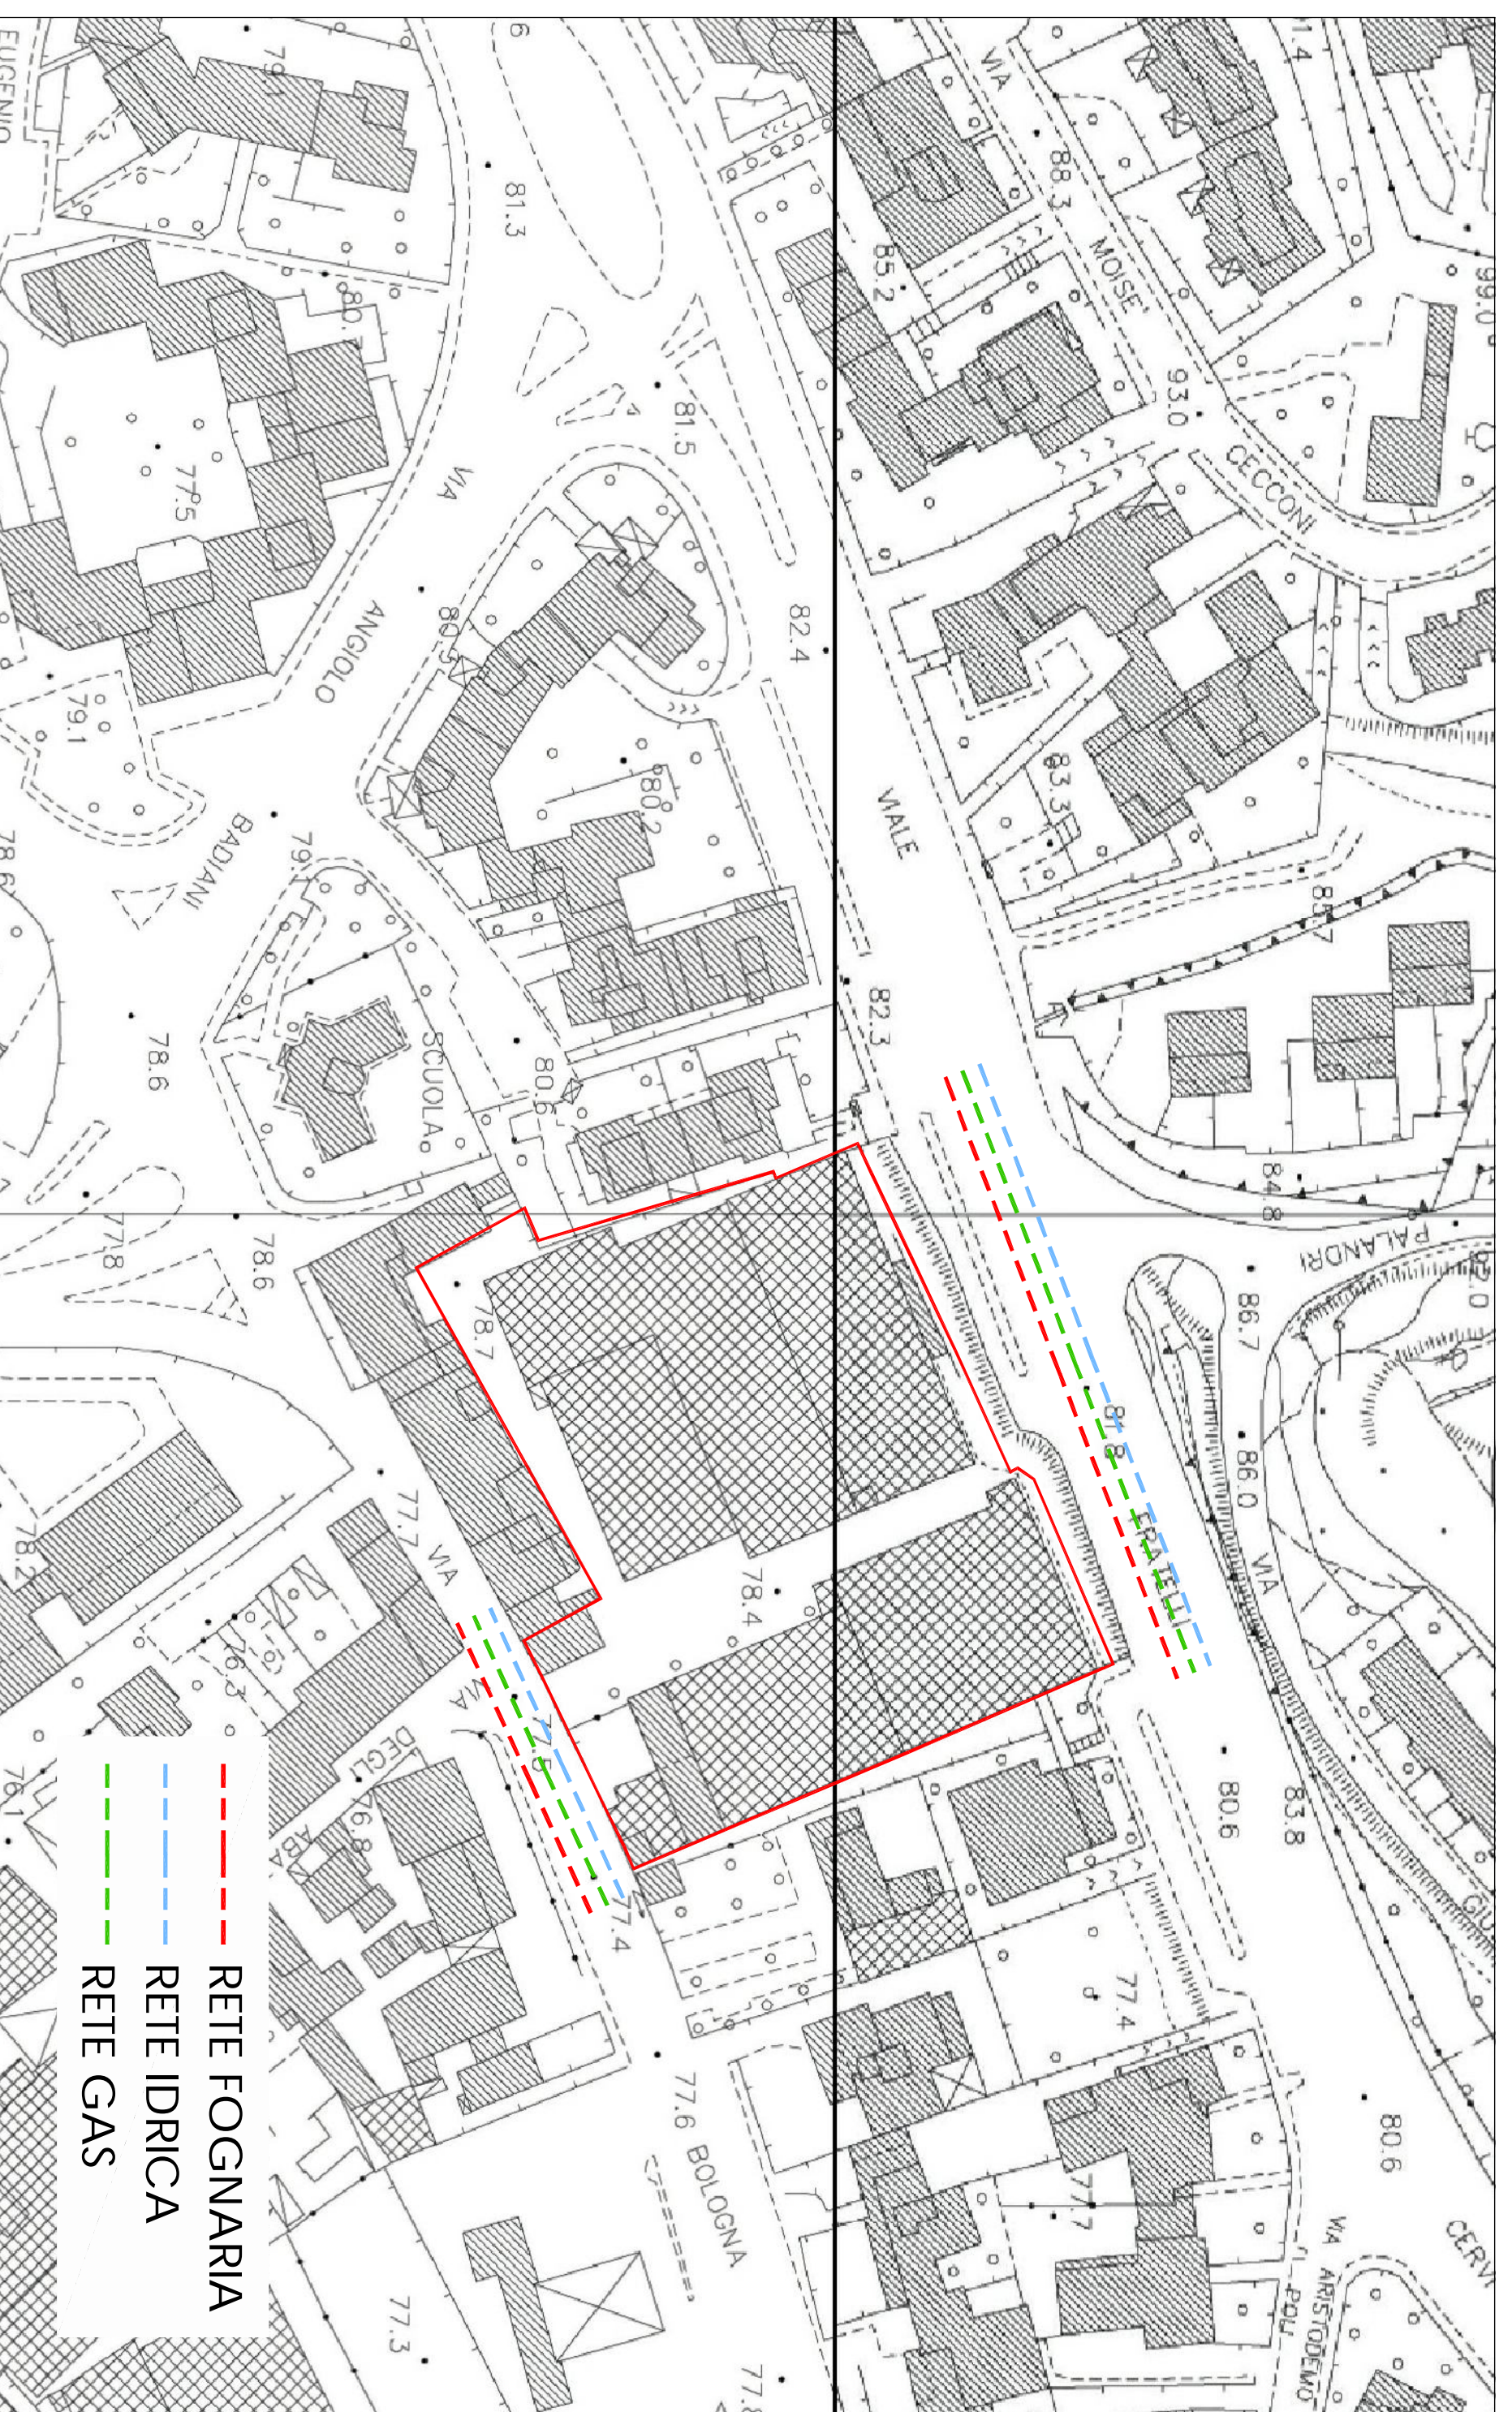

MAPPA INFRASTRUTTURE

scala 1:1000

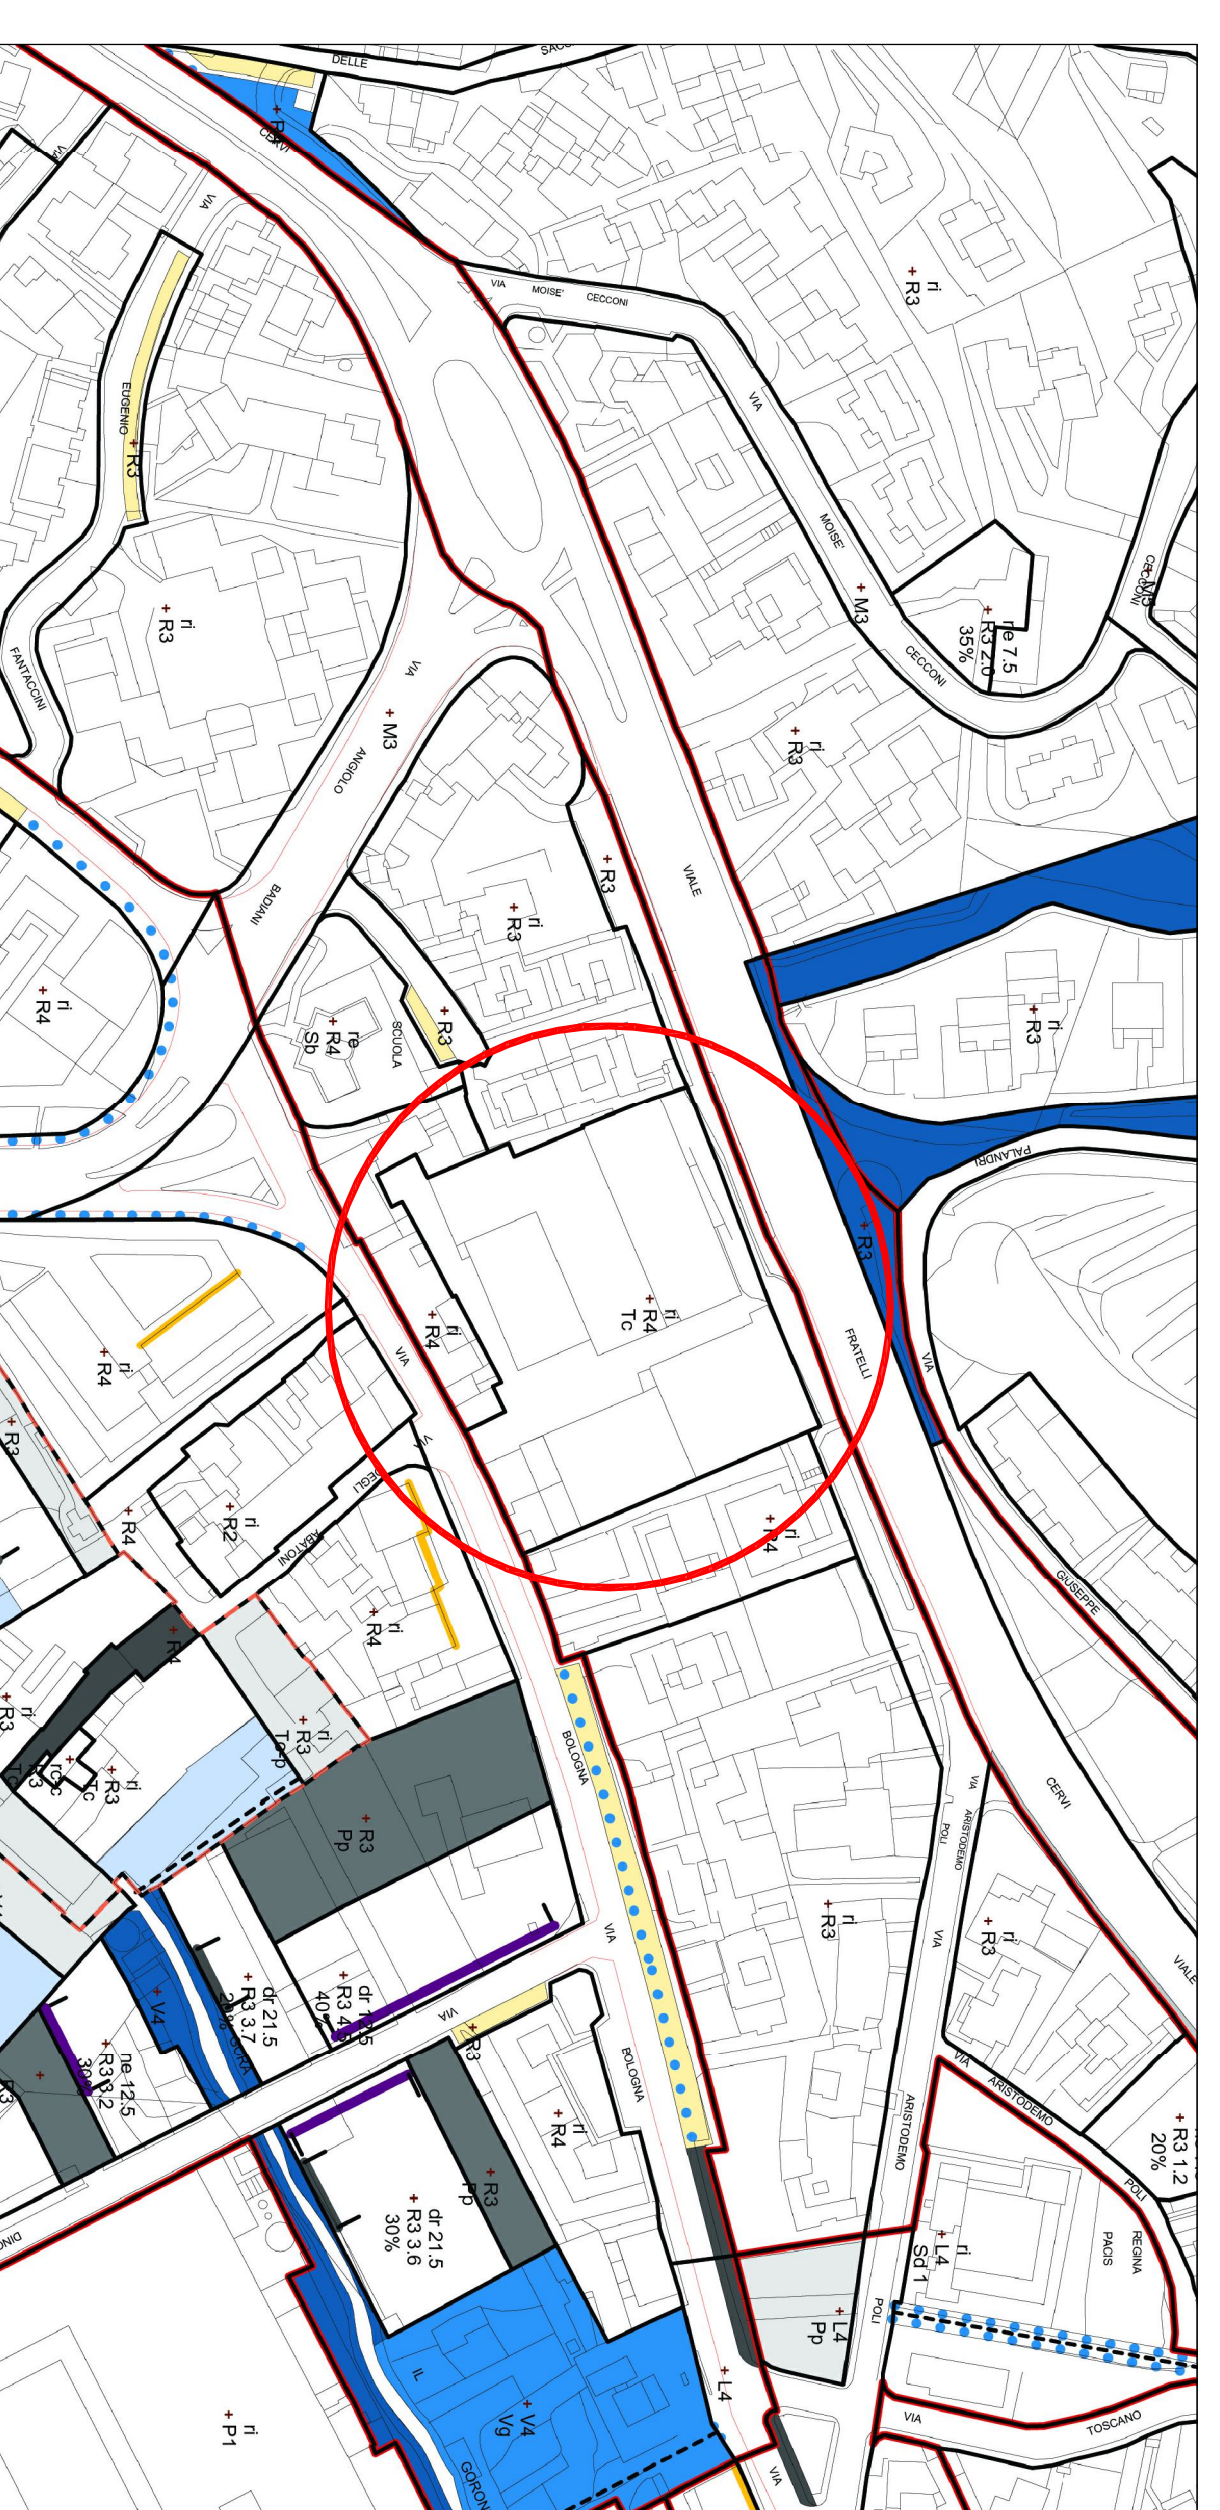

REGOLAMENTO URBANISTICO

scala 1:2000