



arkingeo
STUDIO TECNICO ASSOCIATO



Richiesta di Piano Attuativo con cambio di destinazione d'uso e riqualificazione ambientale su un lotto di fabbricati ad uso produttivo posto in Prato, via Bologna, 485, 487, viale F.lli Cervi, 49/B, 49/C

Richiedenti:

Inverni Mauro	C.F. NVR MRA 27R01 G999Q
Ciambellotti Patrizio	C.F. CMB PRZ 48B26 G999A
Ciambellotti Gianfranco	C.F. CMB GFR 52P26 G999P

Progettista:

Arch. Franco Martini	C.F. MRT FNC 61B27 G999M
----------------------	--------------------------

Tavola :

PLANIMETRIA, SEZIONE, PROSPETTO


Stato: ATTUALE

Scala: 1:500 / 1:200


Data:

02


Via Ferrucci,33 - 59100 PRATO tel: +39.0574.35726 fax: +39.0574.35783 e-mail: arkingeo@gmail.com P.IVA 01522860970

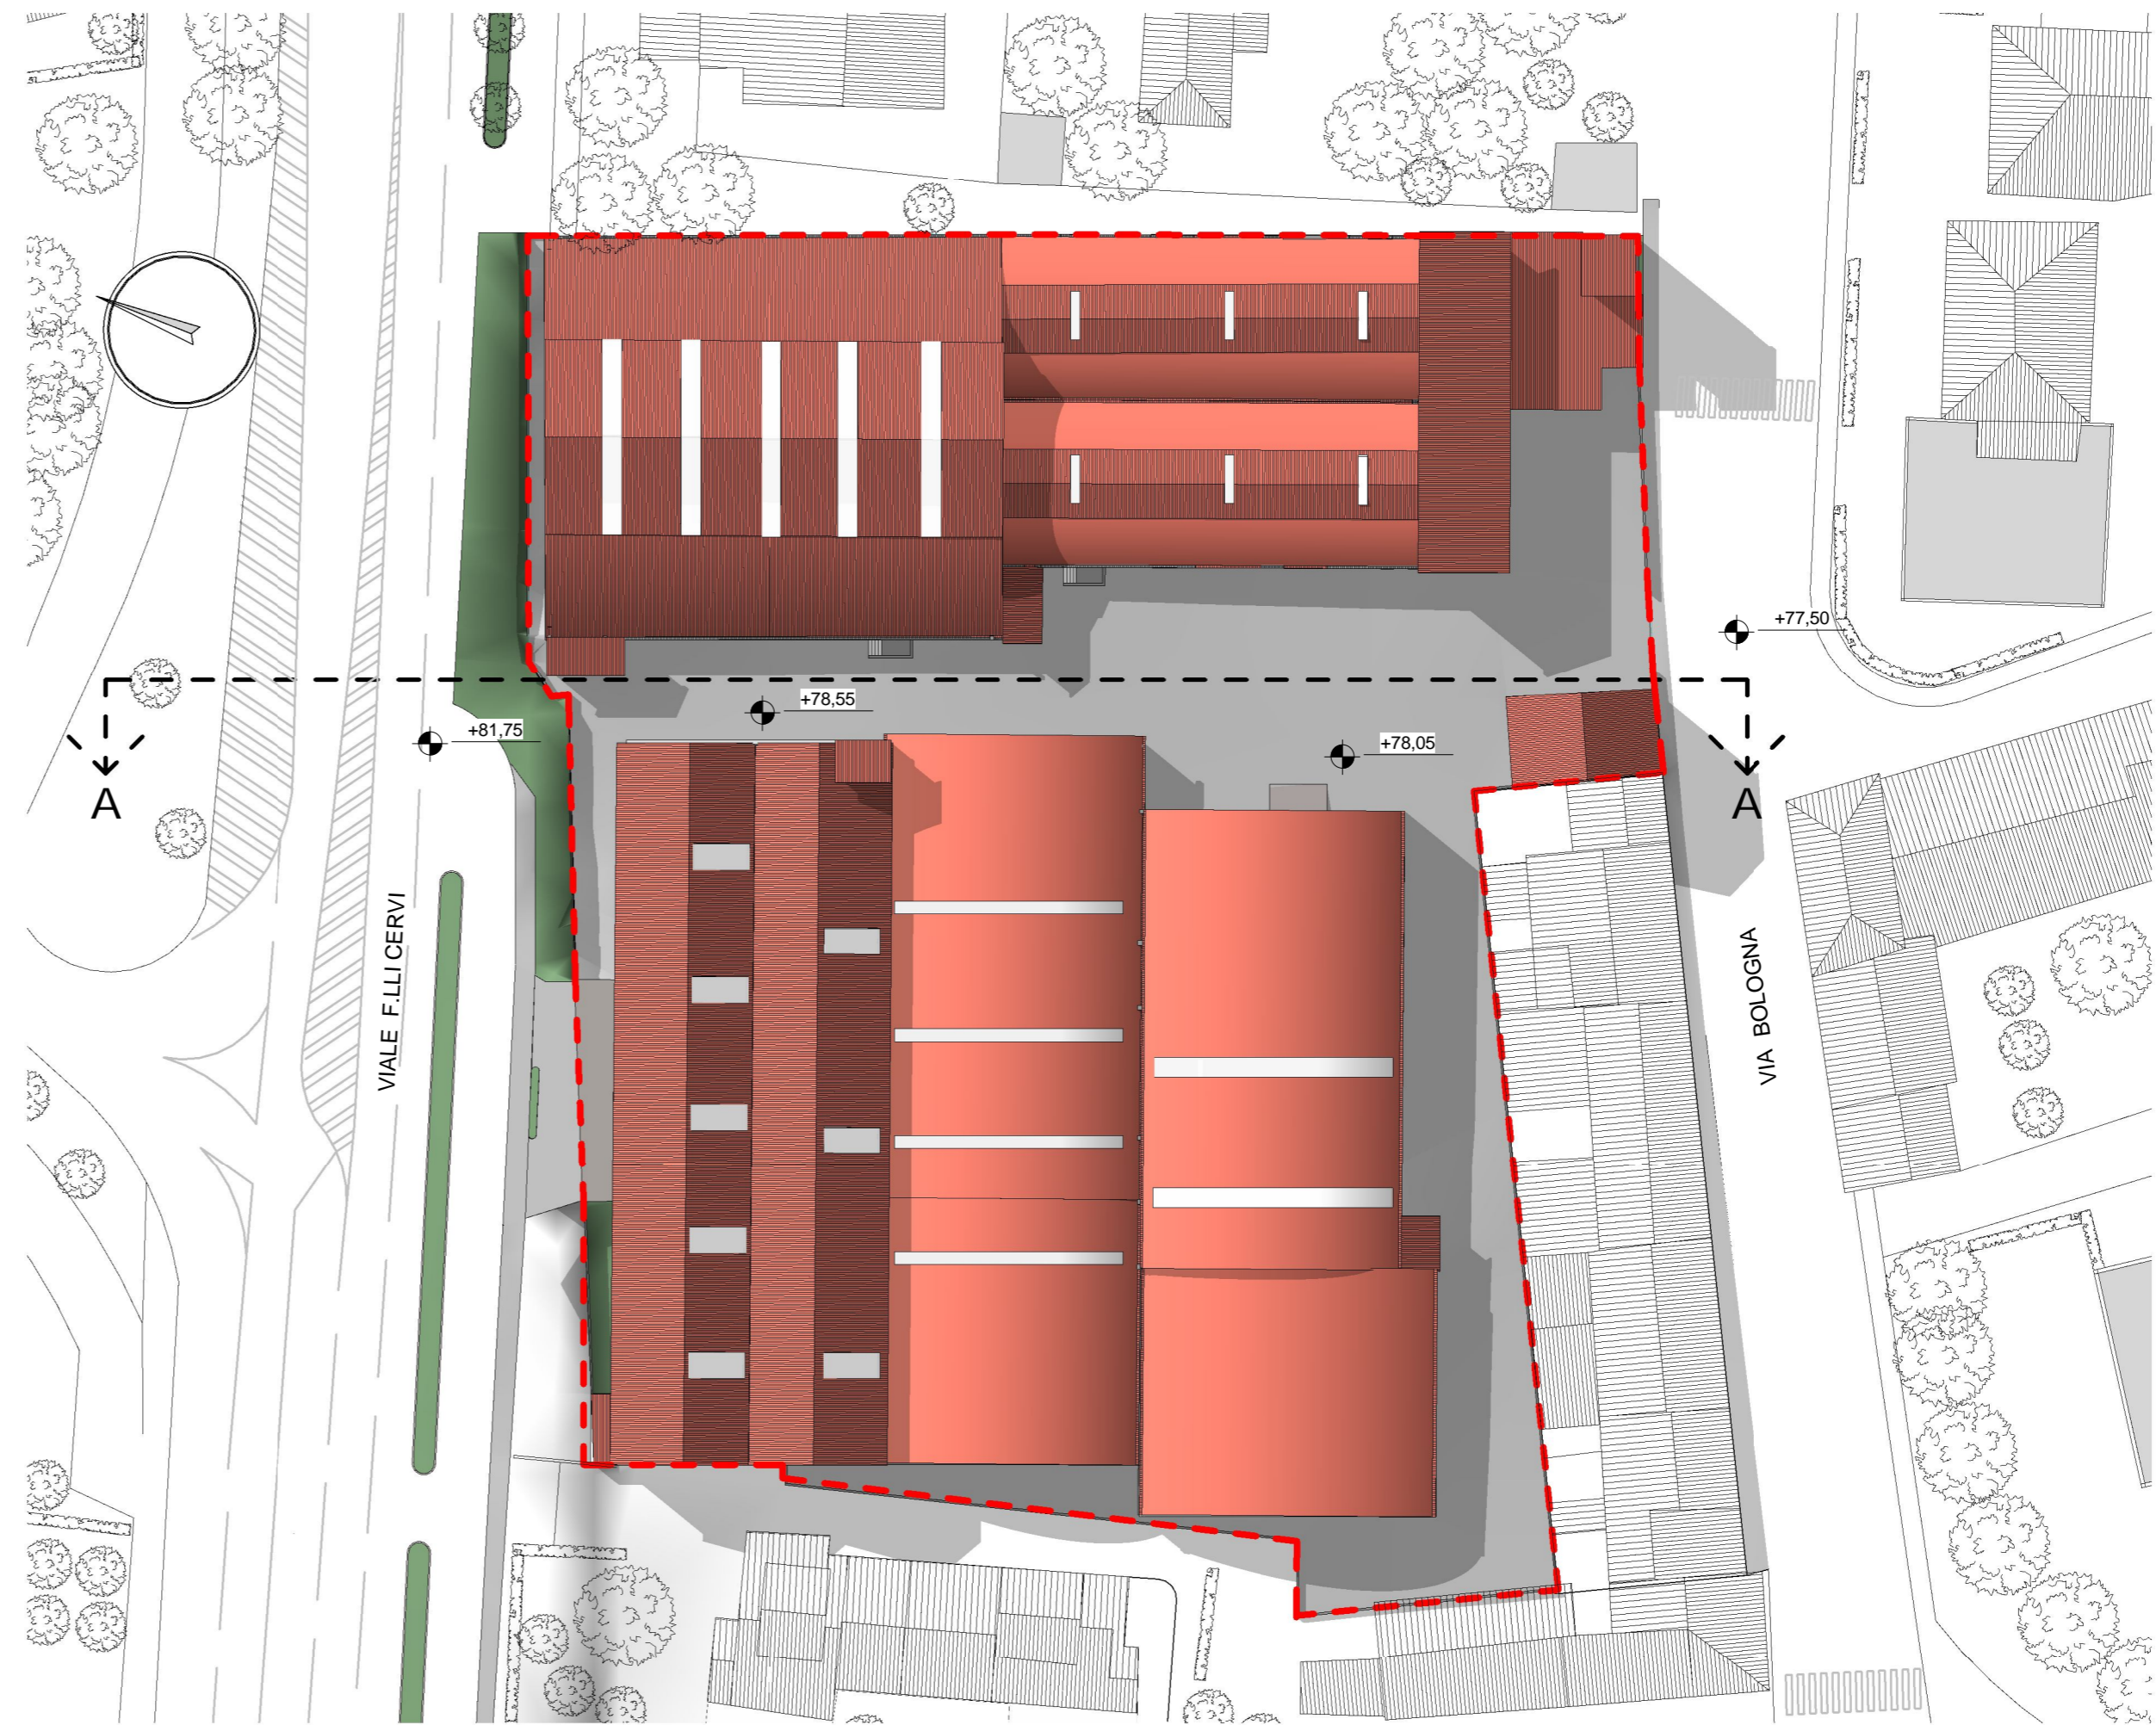

PLANIMETRIA

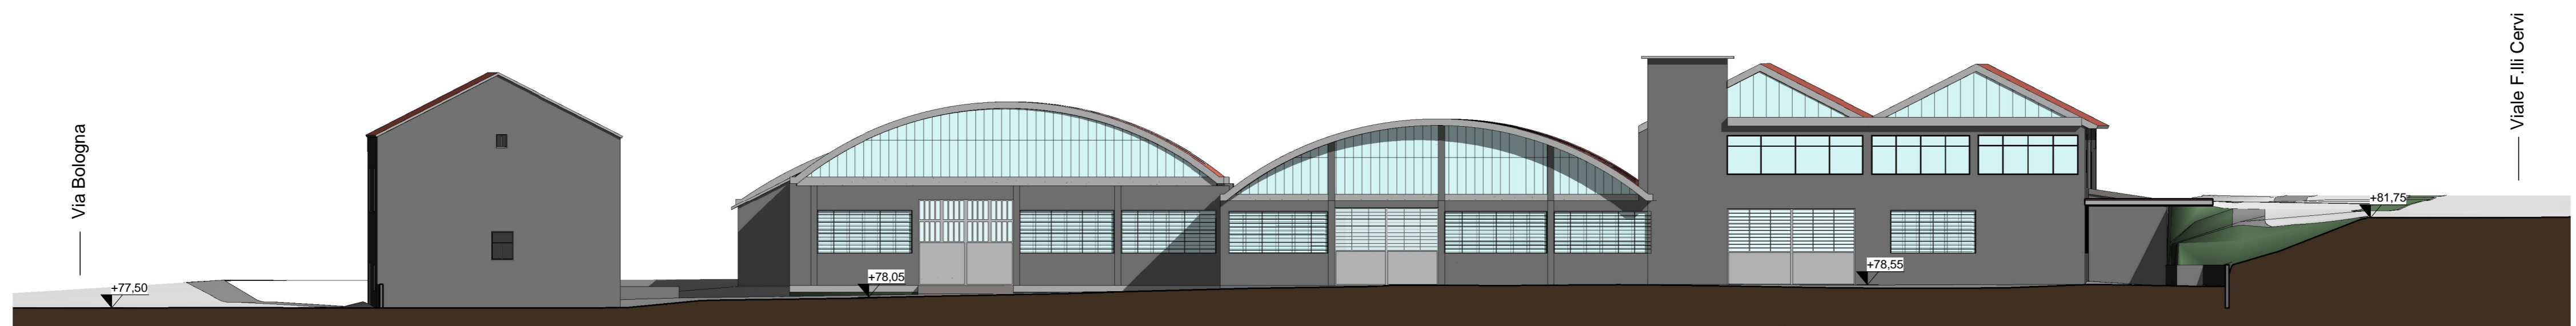

SEZIONE A-A

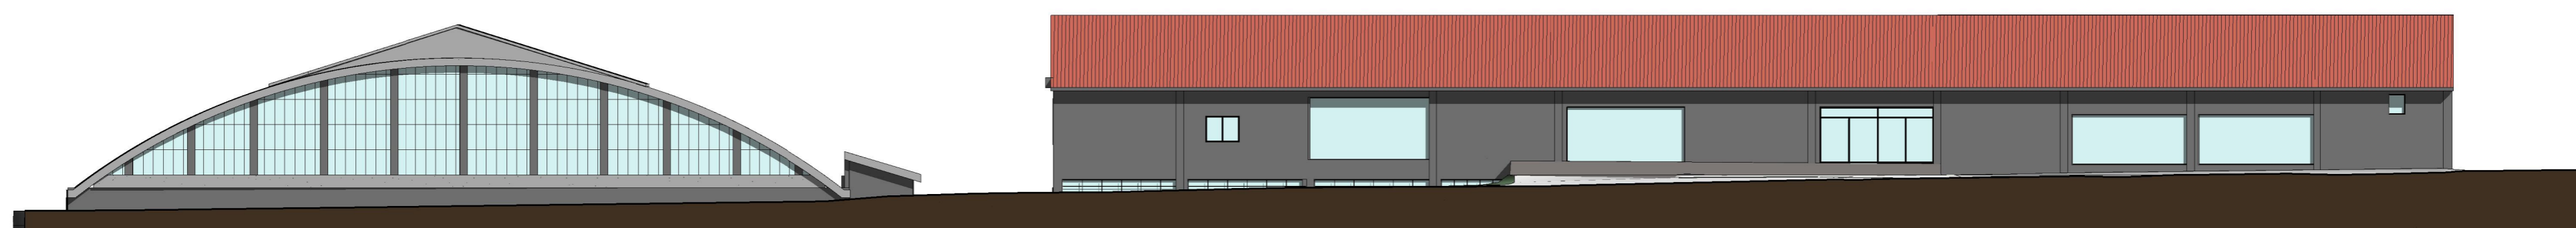

PROSPETTO VIALE F.LLI CERVI