

arkingeo
STUDIO TECNICO ASSOCIATO



Richiesta di Piano di Attuativo con cambio di destinazione d'uso e riqualificazione ambientale su un lotto di fabbricati ad uso produttivo posto in Prato, via Bologna, 485, 487 viale F.lli Cervi, 49/B, 49/C

Richiedenti:

Inverni Mauro C.F. NVR MRA 27R01 G999Q
 Ciambellotti Patrizio C.F. CMB PRZ 48B26 G999A
 Ciambellotti Gianfranco C.F. CMB GFR 52P26 G999P

Progettista:

Arch. Franco Martini C.F. MRT FNC 61B27 G999M

Tavola : SOVRAPPOSIZIONI: PROGETTO/R.U.
 AREE PUBBLICHE/MAPPA CATASTALE

Stato:

Scala:


Data:


04

Via Ferrucci,33 - 59100 PRATO tel: +39.0574.35726 fax: +39.0574.35783 e-mail: arkingeo@gmail.com P.IVA 01522860970

LIMITE LOTTO DI PROPRIETA' 


AREE PRIVATE AD USO PUBBLICO
 mq 1.733 

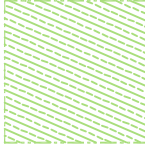AREE PUBBLICHE DA CEDERE ALLA
 AMMINISTRAZIONE COMUNALE
 mq 1.554 

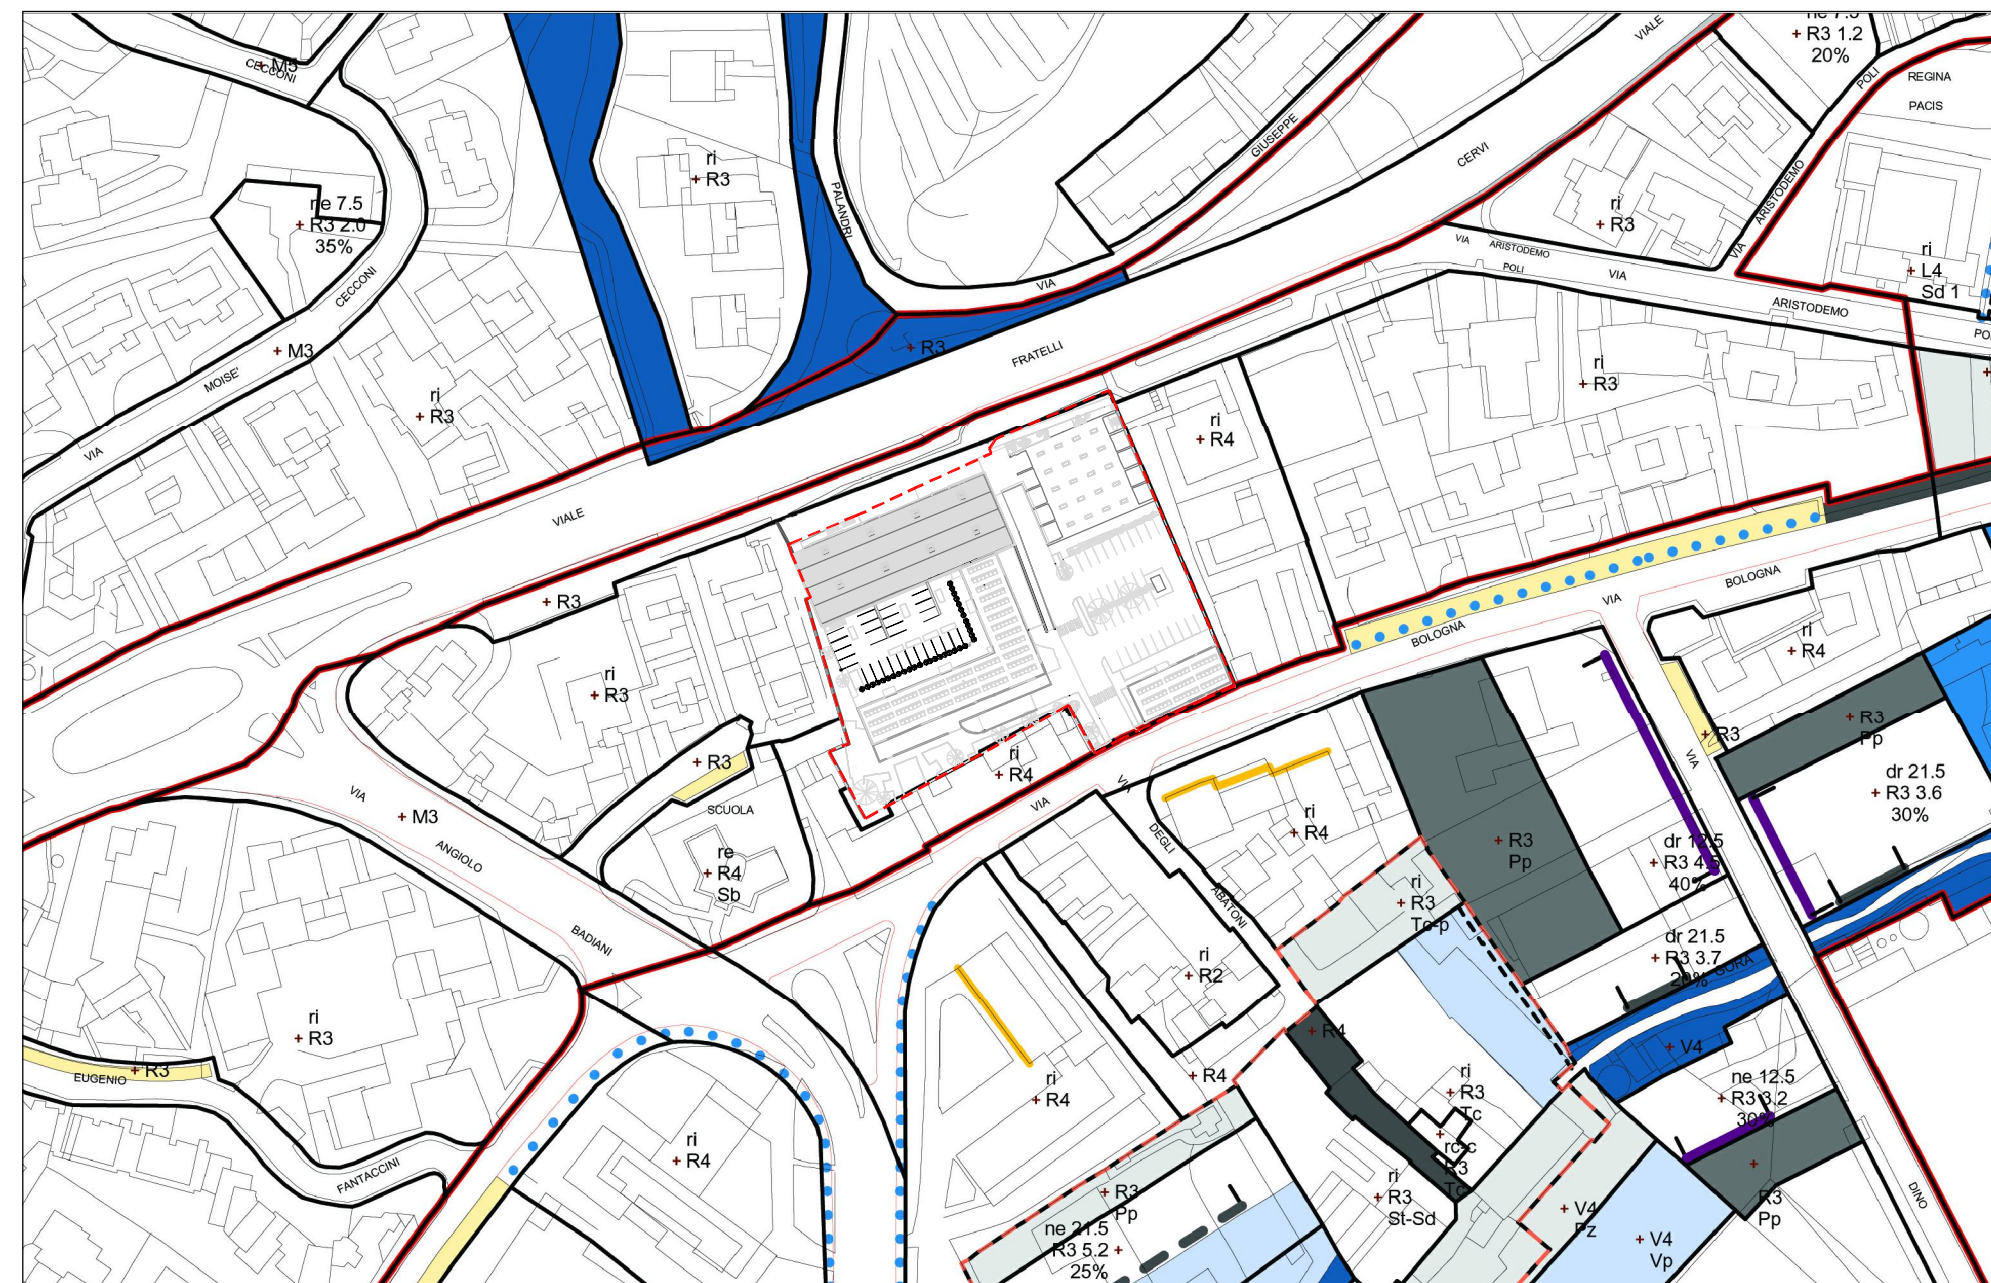

REGOLAMENTO URBANISTICO

scala 1: 2000

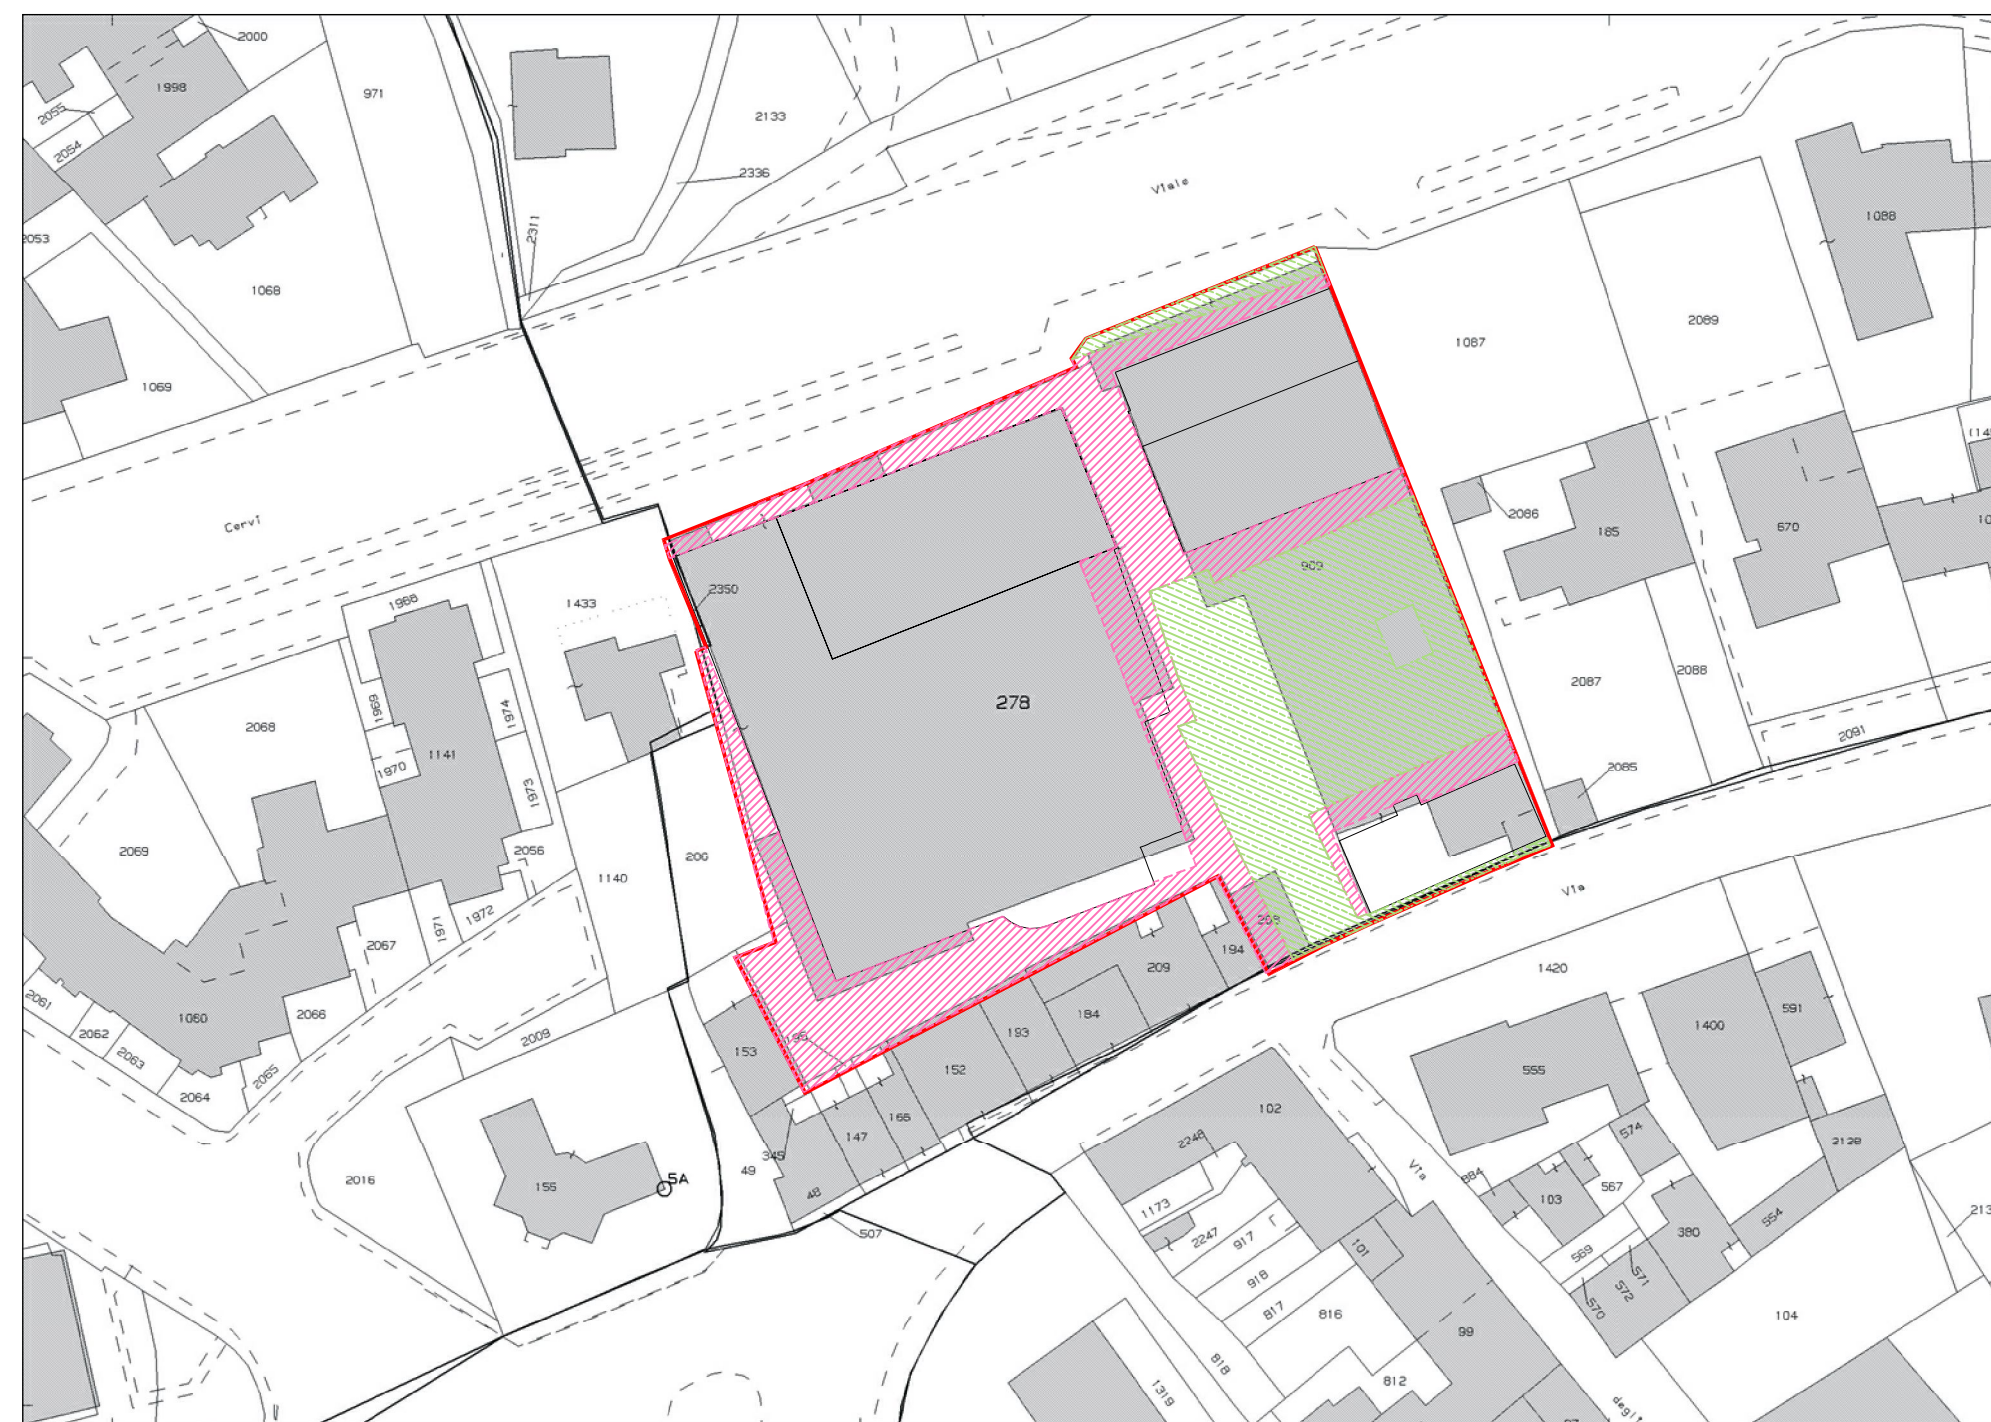

MAPPA CATASTALE Foglio 16 allegato B

scala 1:1000