



arkingo  
STUDIO TECNICO ASSOCIATO



Richiesta di Piano di Attuativo con cambio di destinazione d'uso e riqualificazione ambientale su un lotto di fabbricati ad uso produttivo posto in Prato, via Bologna, 485, 487 viale F.lli Cervi, 49/B, 49/C

**Richiedenti:**

Inverni Mauro C.F. NVR MRA 27R01 G999Q  
Ciambellotti Patrizio C.F. CMB PRZ 48B26 G999A  
Ciambellotti Gianfranco C.F. CMB GFR 52P26 G999P

**Progettista:**

Arch. Franco Martini C.F. MRT FNC 61B27 G999M

**Tavola :**

PIANTE E SEZIONI FABBRICATI N° 1 - 2

Stato: PROGETTO



Scala: 1:200

Data:


06

Via Ferrucci,33 - 59100 PRATO tel: +39.0574.35726 fax: +39.0574.35783 e-mail: arkingeo@gmail.com P.IVA 01522860970



**FABBRICATO N°1**

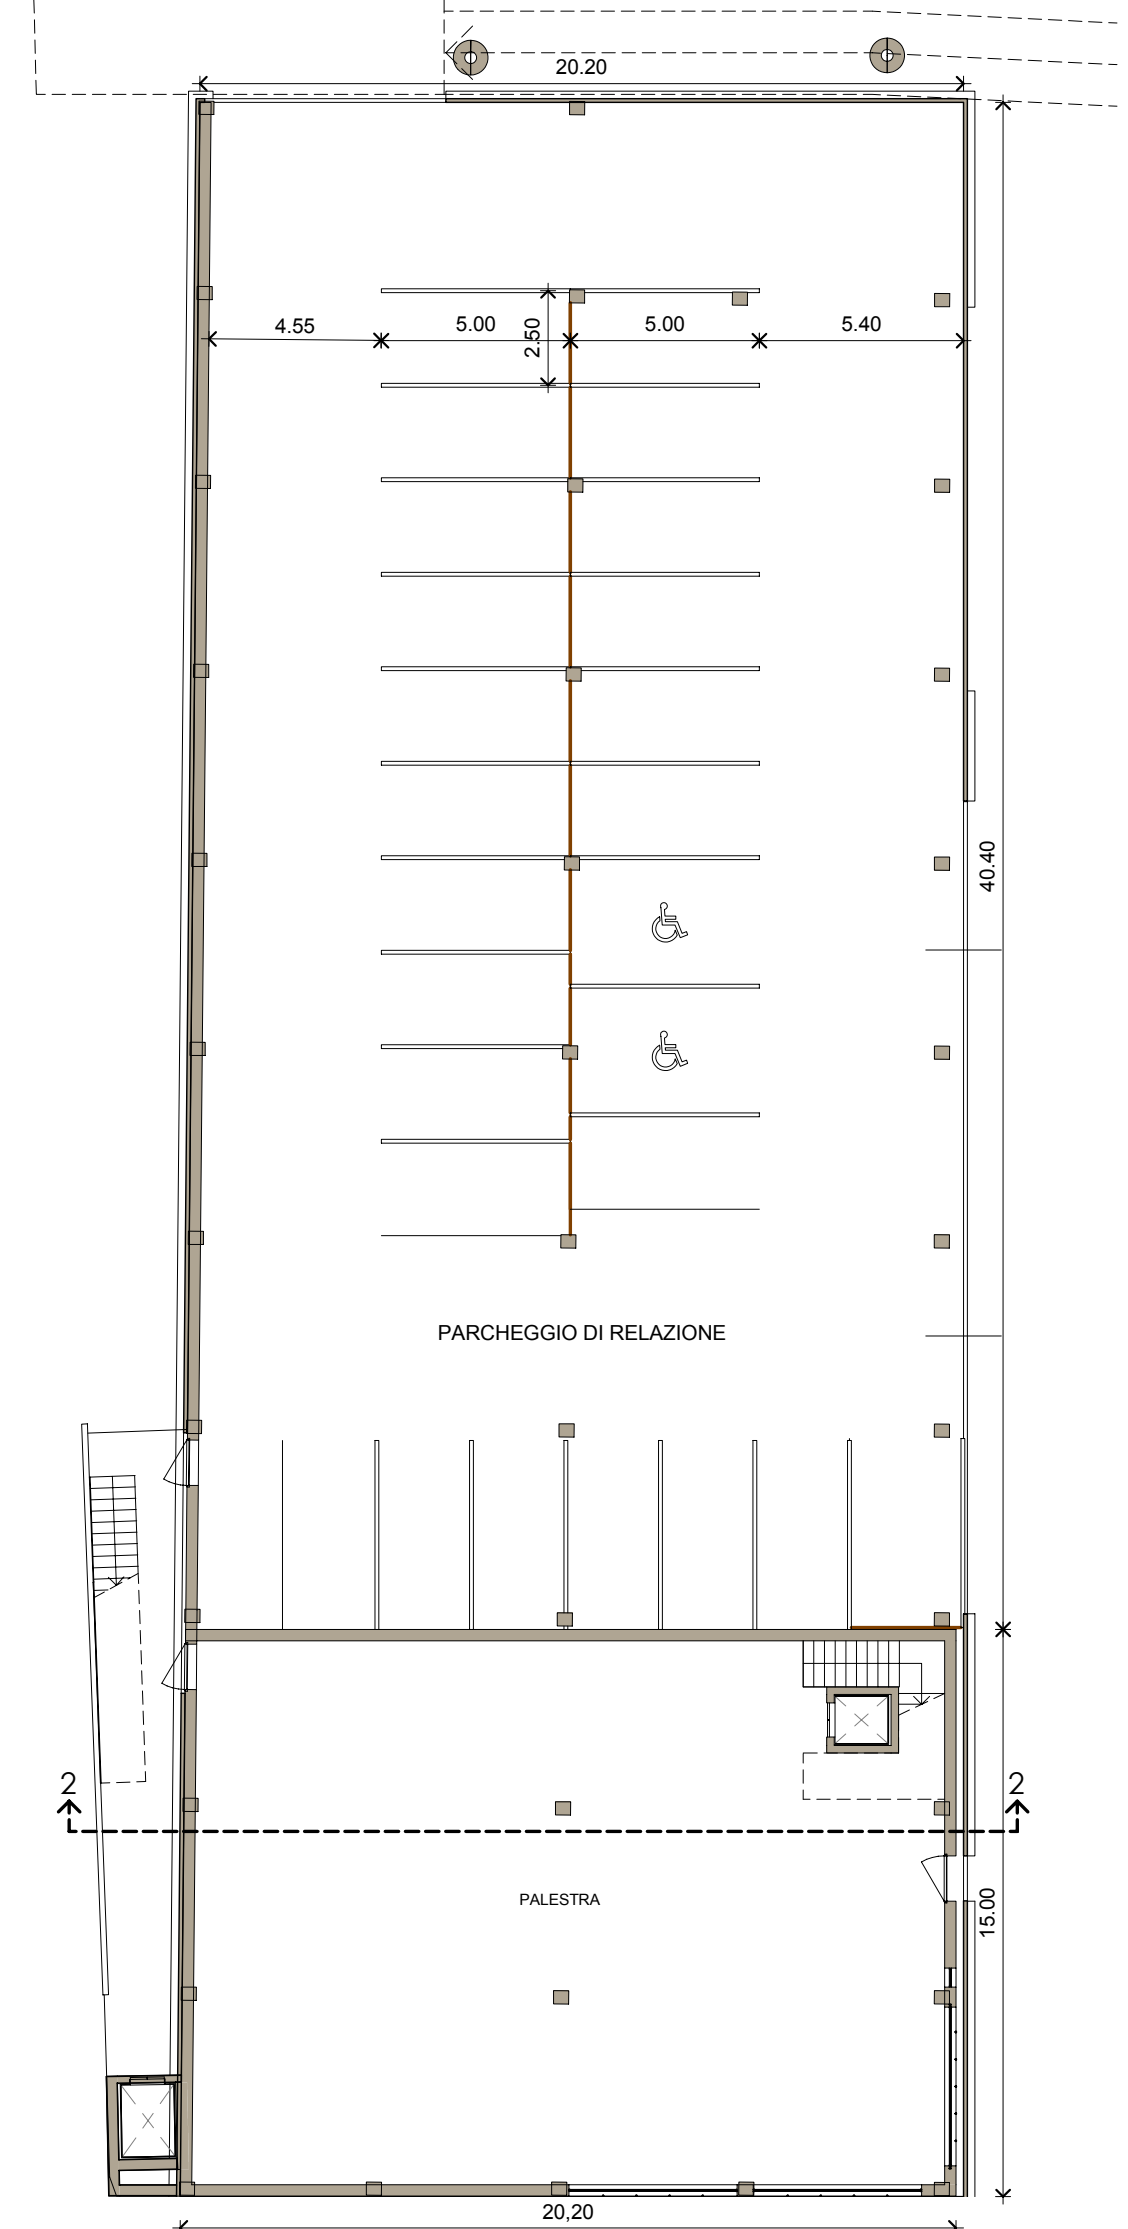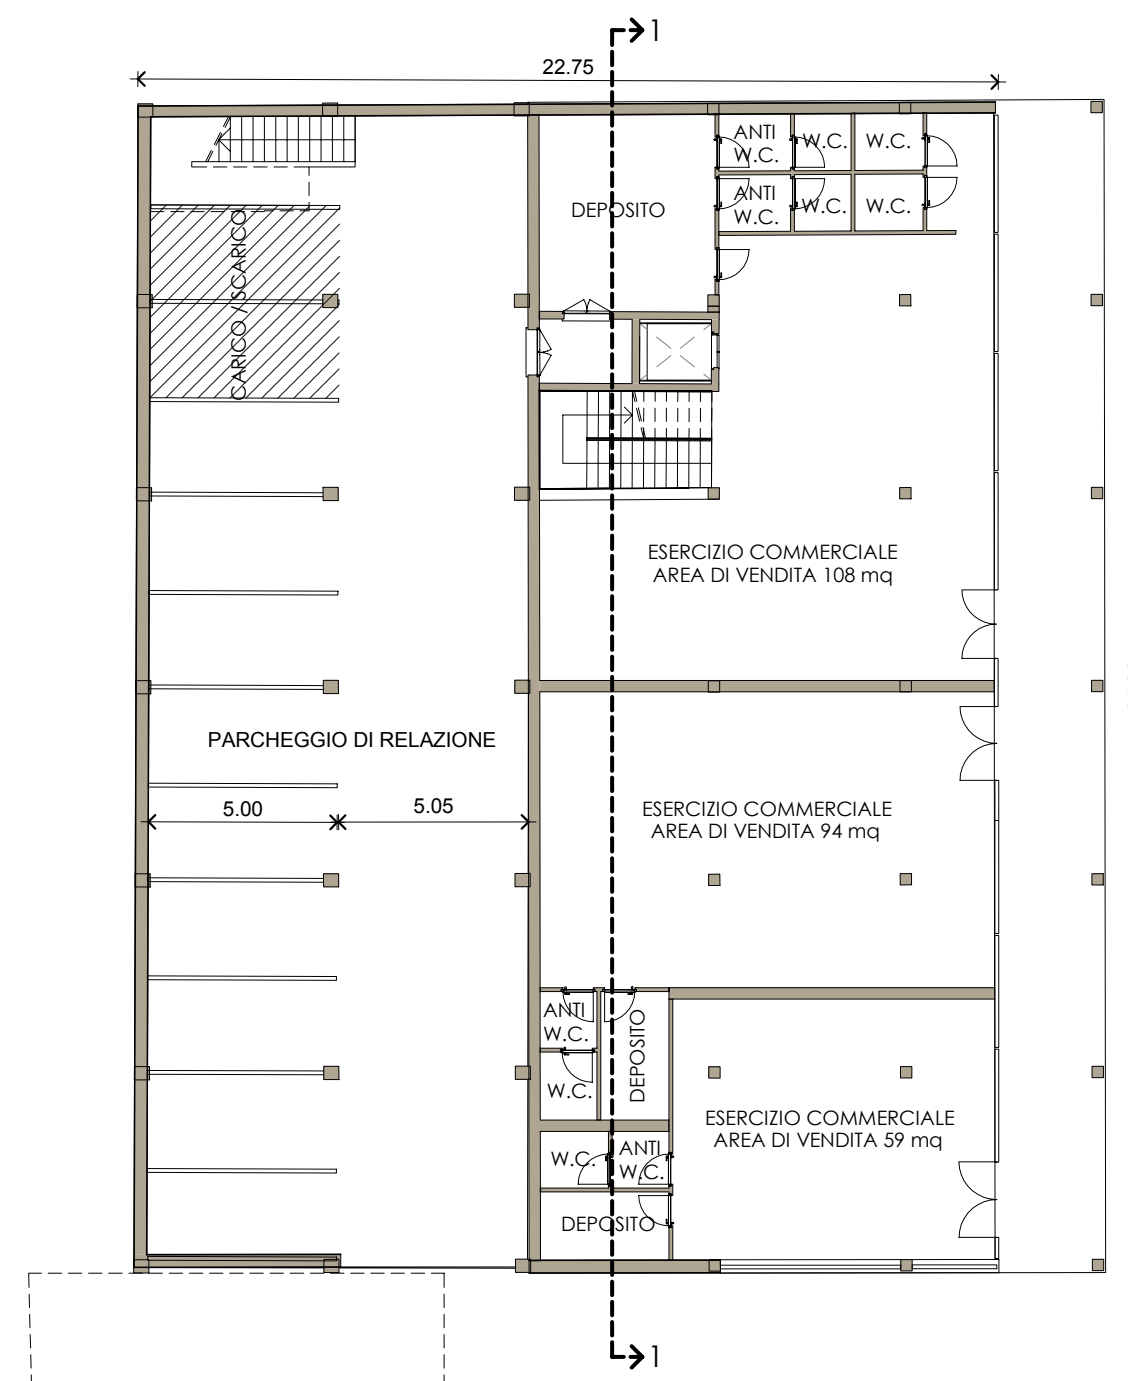


PIANO TERRA

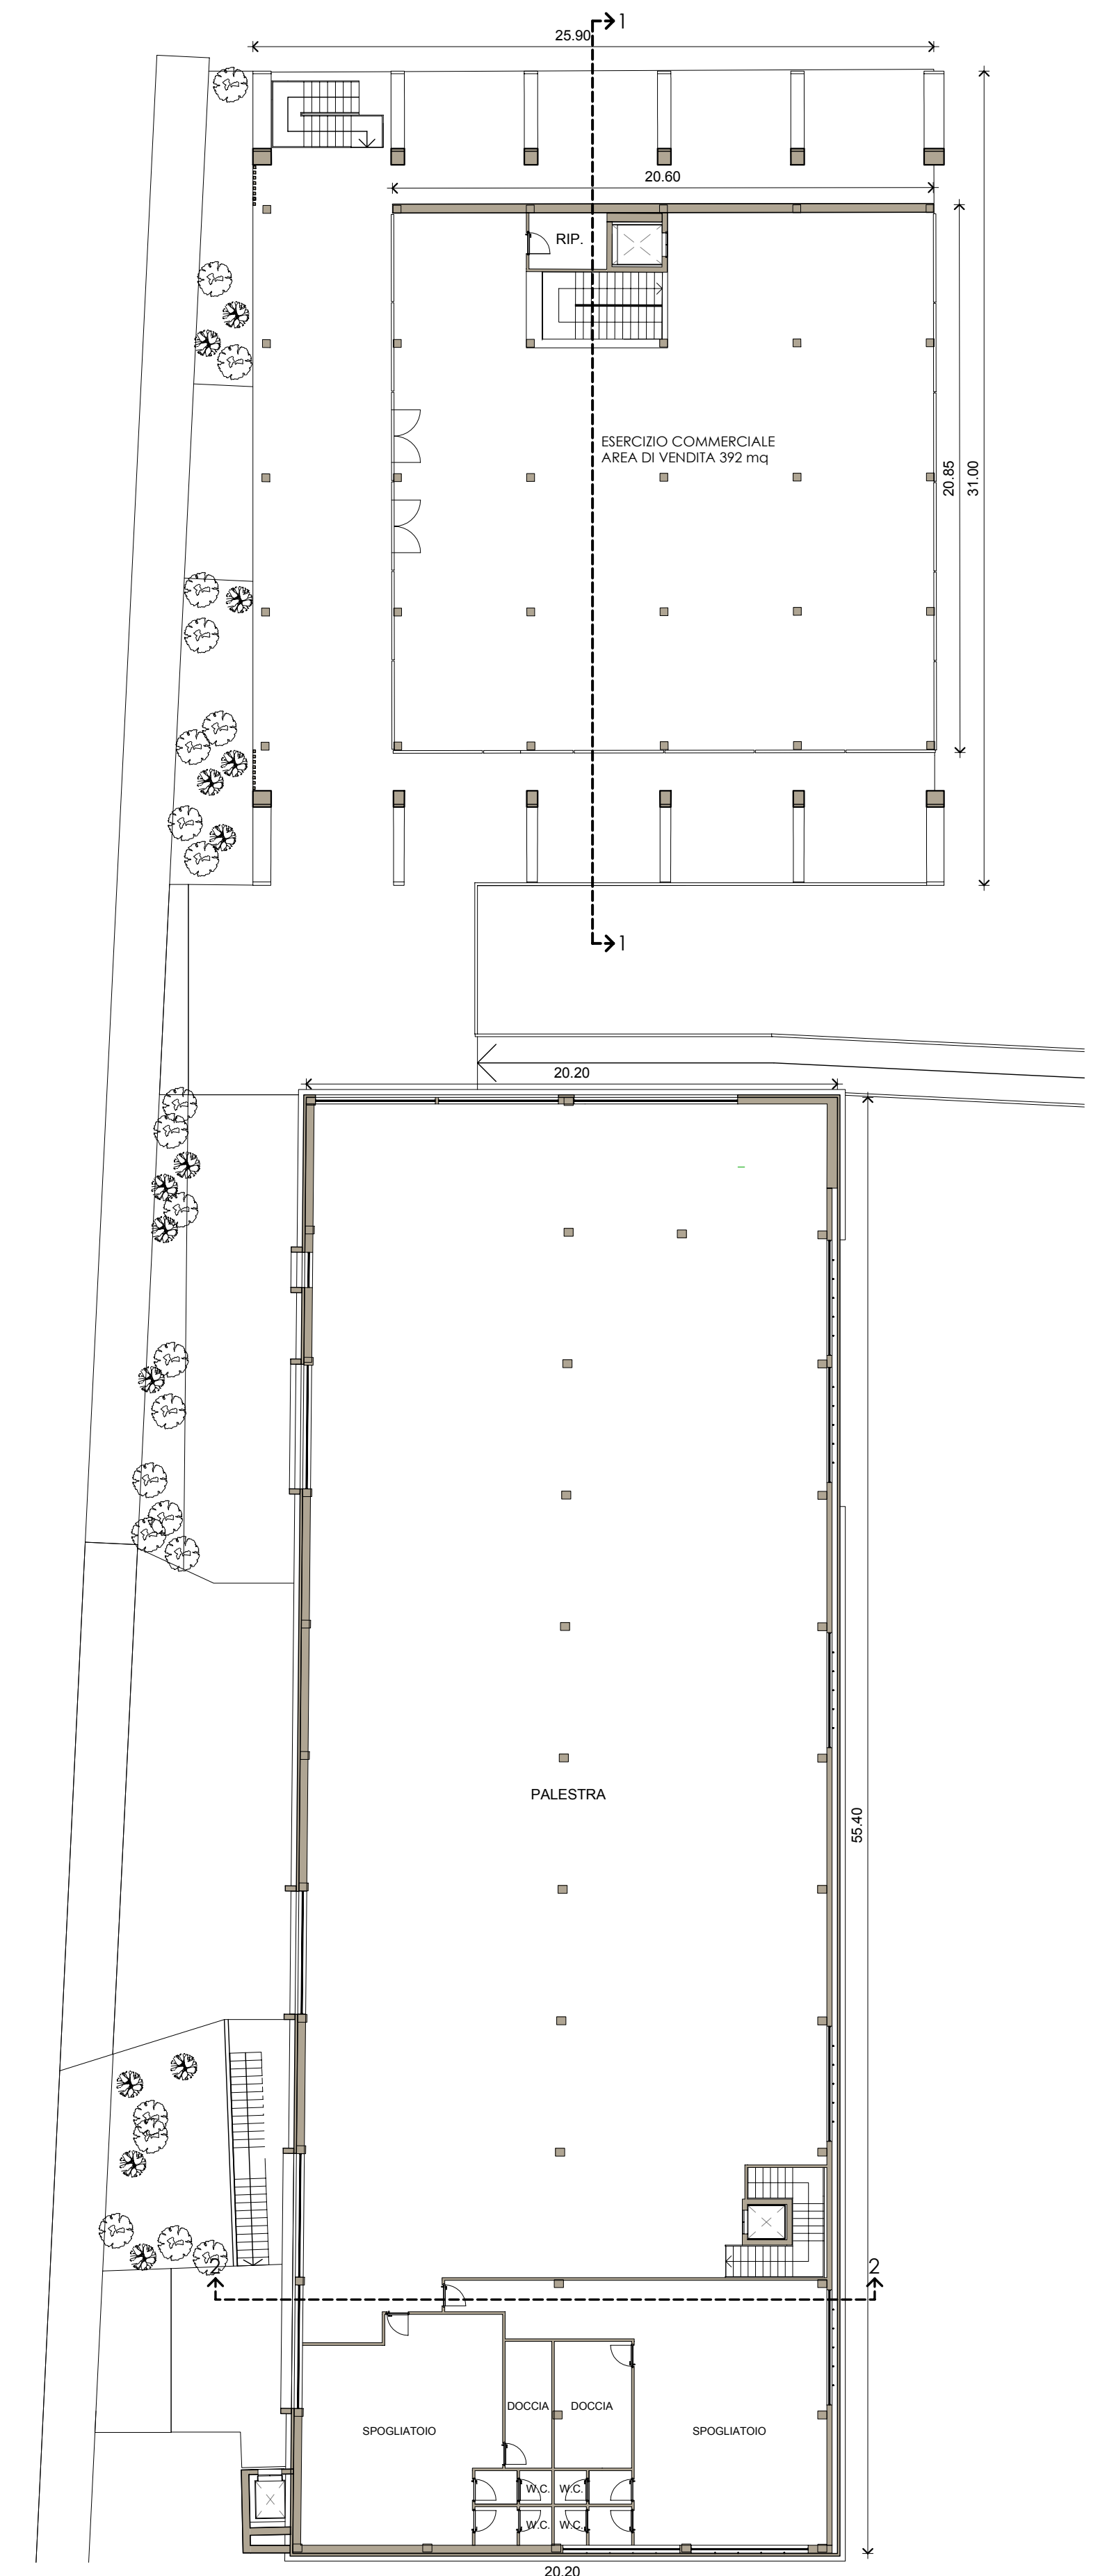

**FABBRICATO N°2**

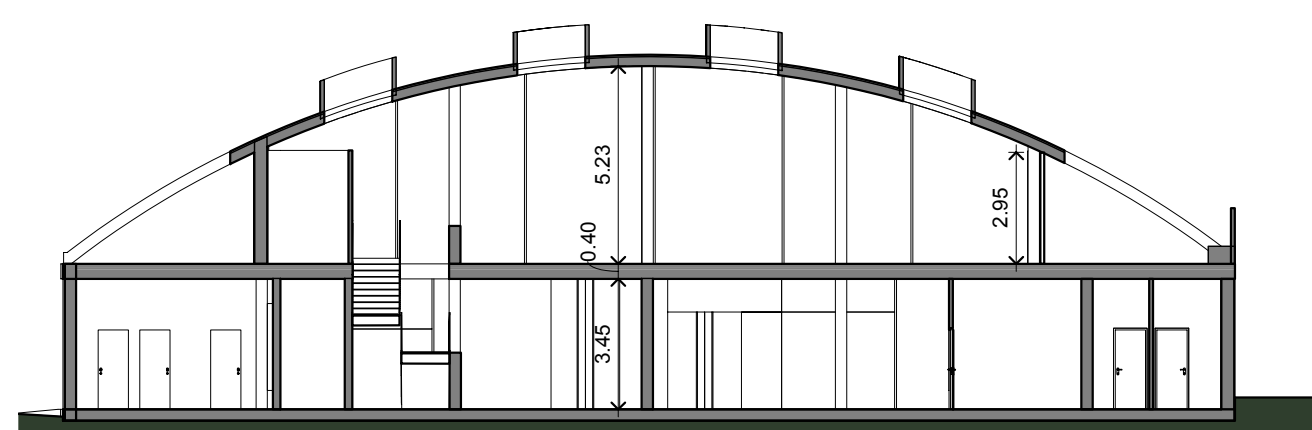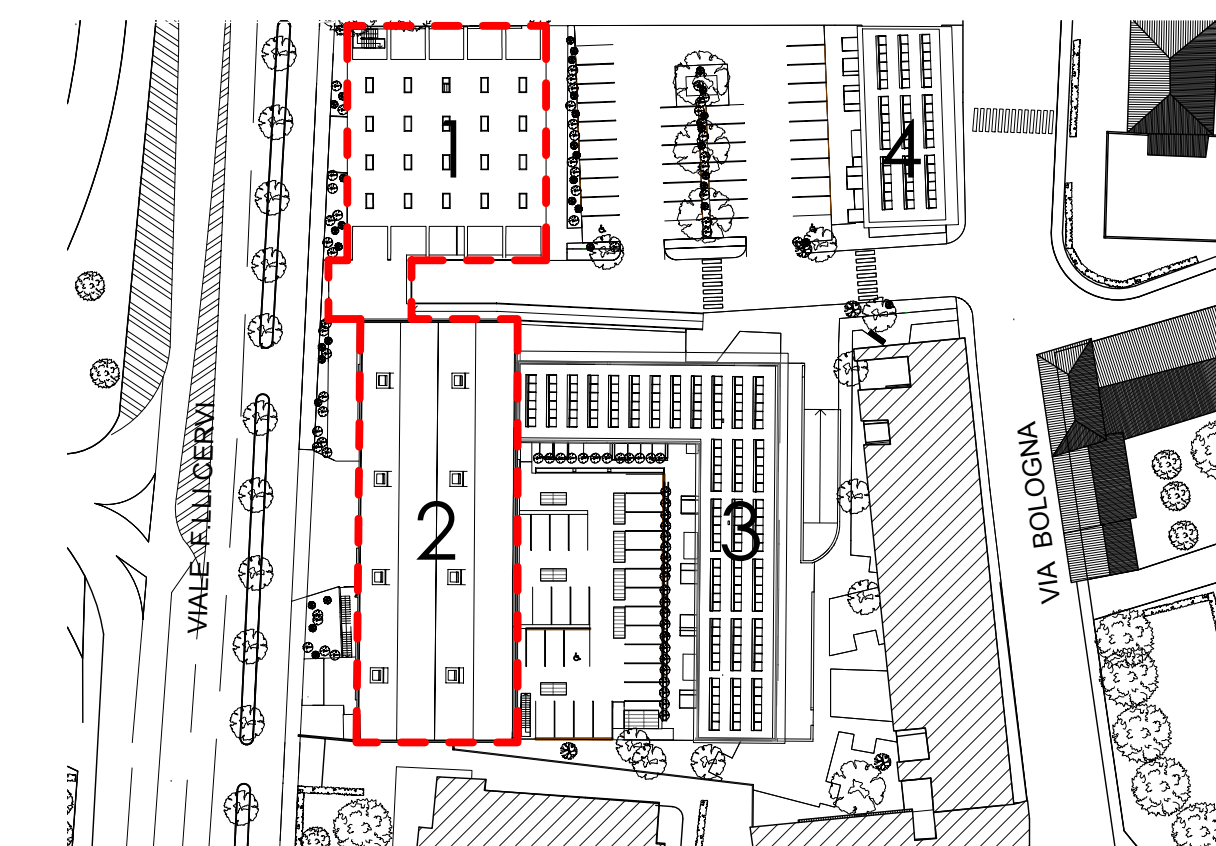

SEZIONE 1 - 1

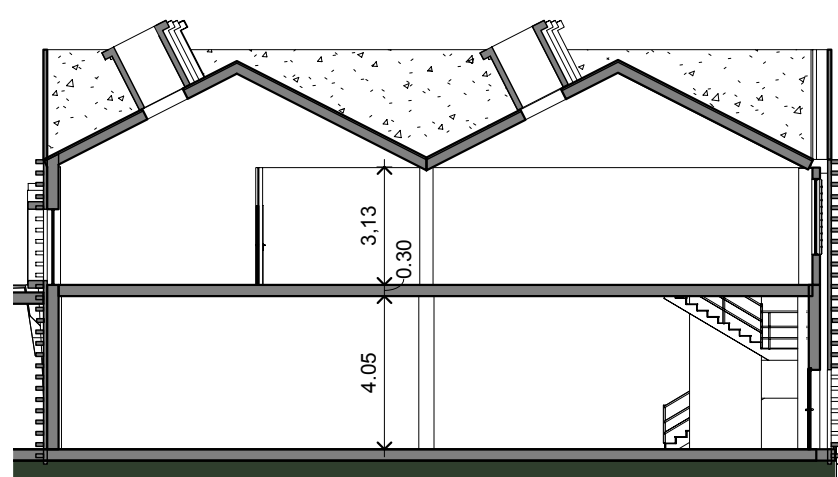

SEZIONE 2 - 2

PIANO PRIMO