



**arkingeo**  
STUDIO TECNICO ASSOCIATO



Richiesta di Piano di Attuativo con cambio di destinazione d'uso e riqualificazione ambientale su un lotto di fabbricati ad uso produttivo posto in Prato, via Bologna, 485, 487 viale F.lli Cervi, 49/B, 49/C

**Richiedenti:**

Inverni Mauro C.F. NVR MRA 27R01 G999Q  
 Ciambellotti Patrizio C.F. CMB PRZ 48B26 G999A  
 Ciambellotti Gianfranco C.F. CMB GFR 52P26 G999P

**Progettista:**

Arch. Franco Martini C.F. MRT FNC 61B27 G999M

**Tavola :**



PIANTE E SEZIONI FABBRICATO N° 3 - 4

Stato: PROGETTO


Scala: 1:200 Data:

07

Via Ferrucci,33 - 59100 PRATO tel: +39.0574.35726 fax: +39.0574.35783 e-mail: arkingeo@gmail.com P.IVA 01522860970

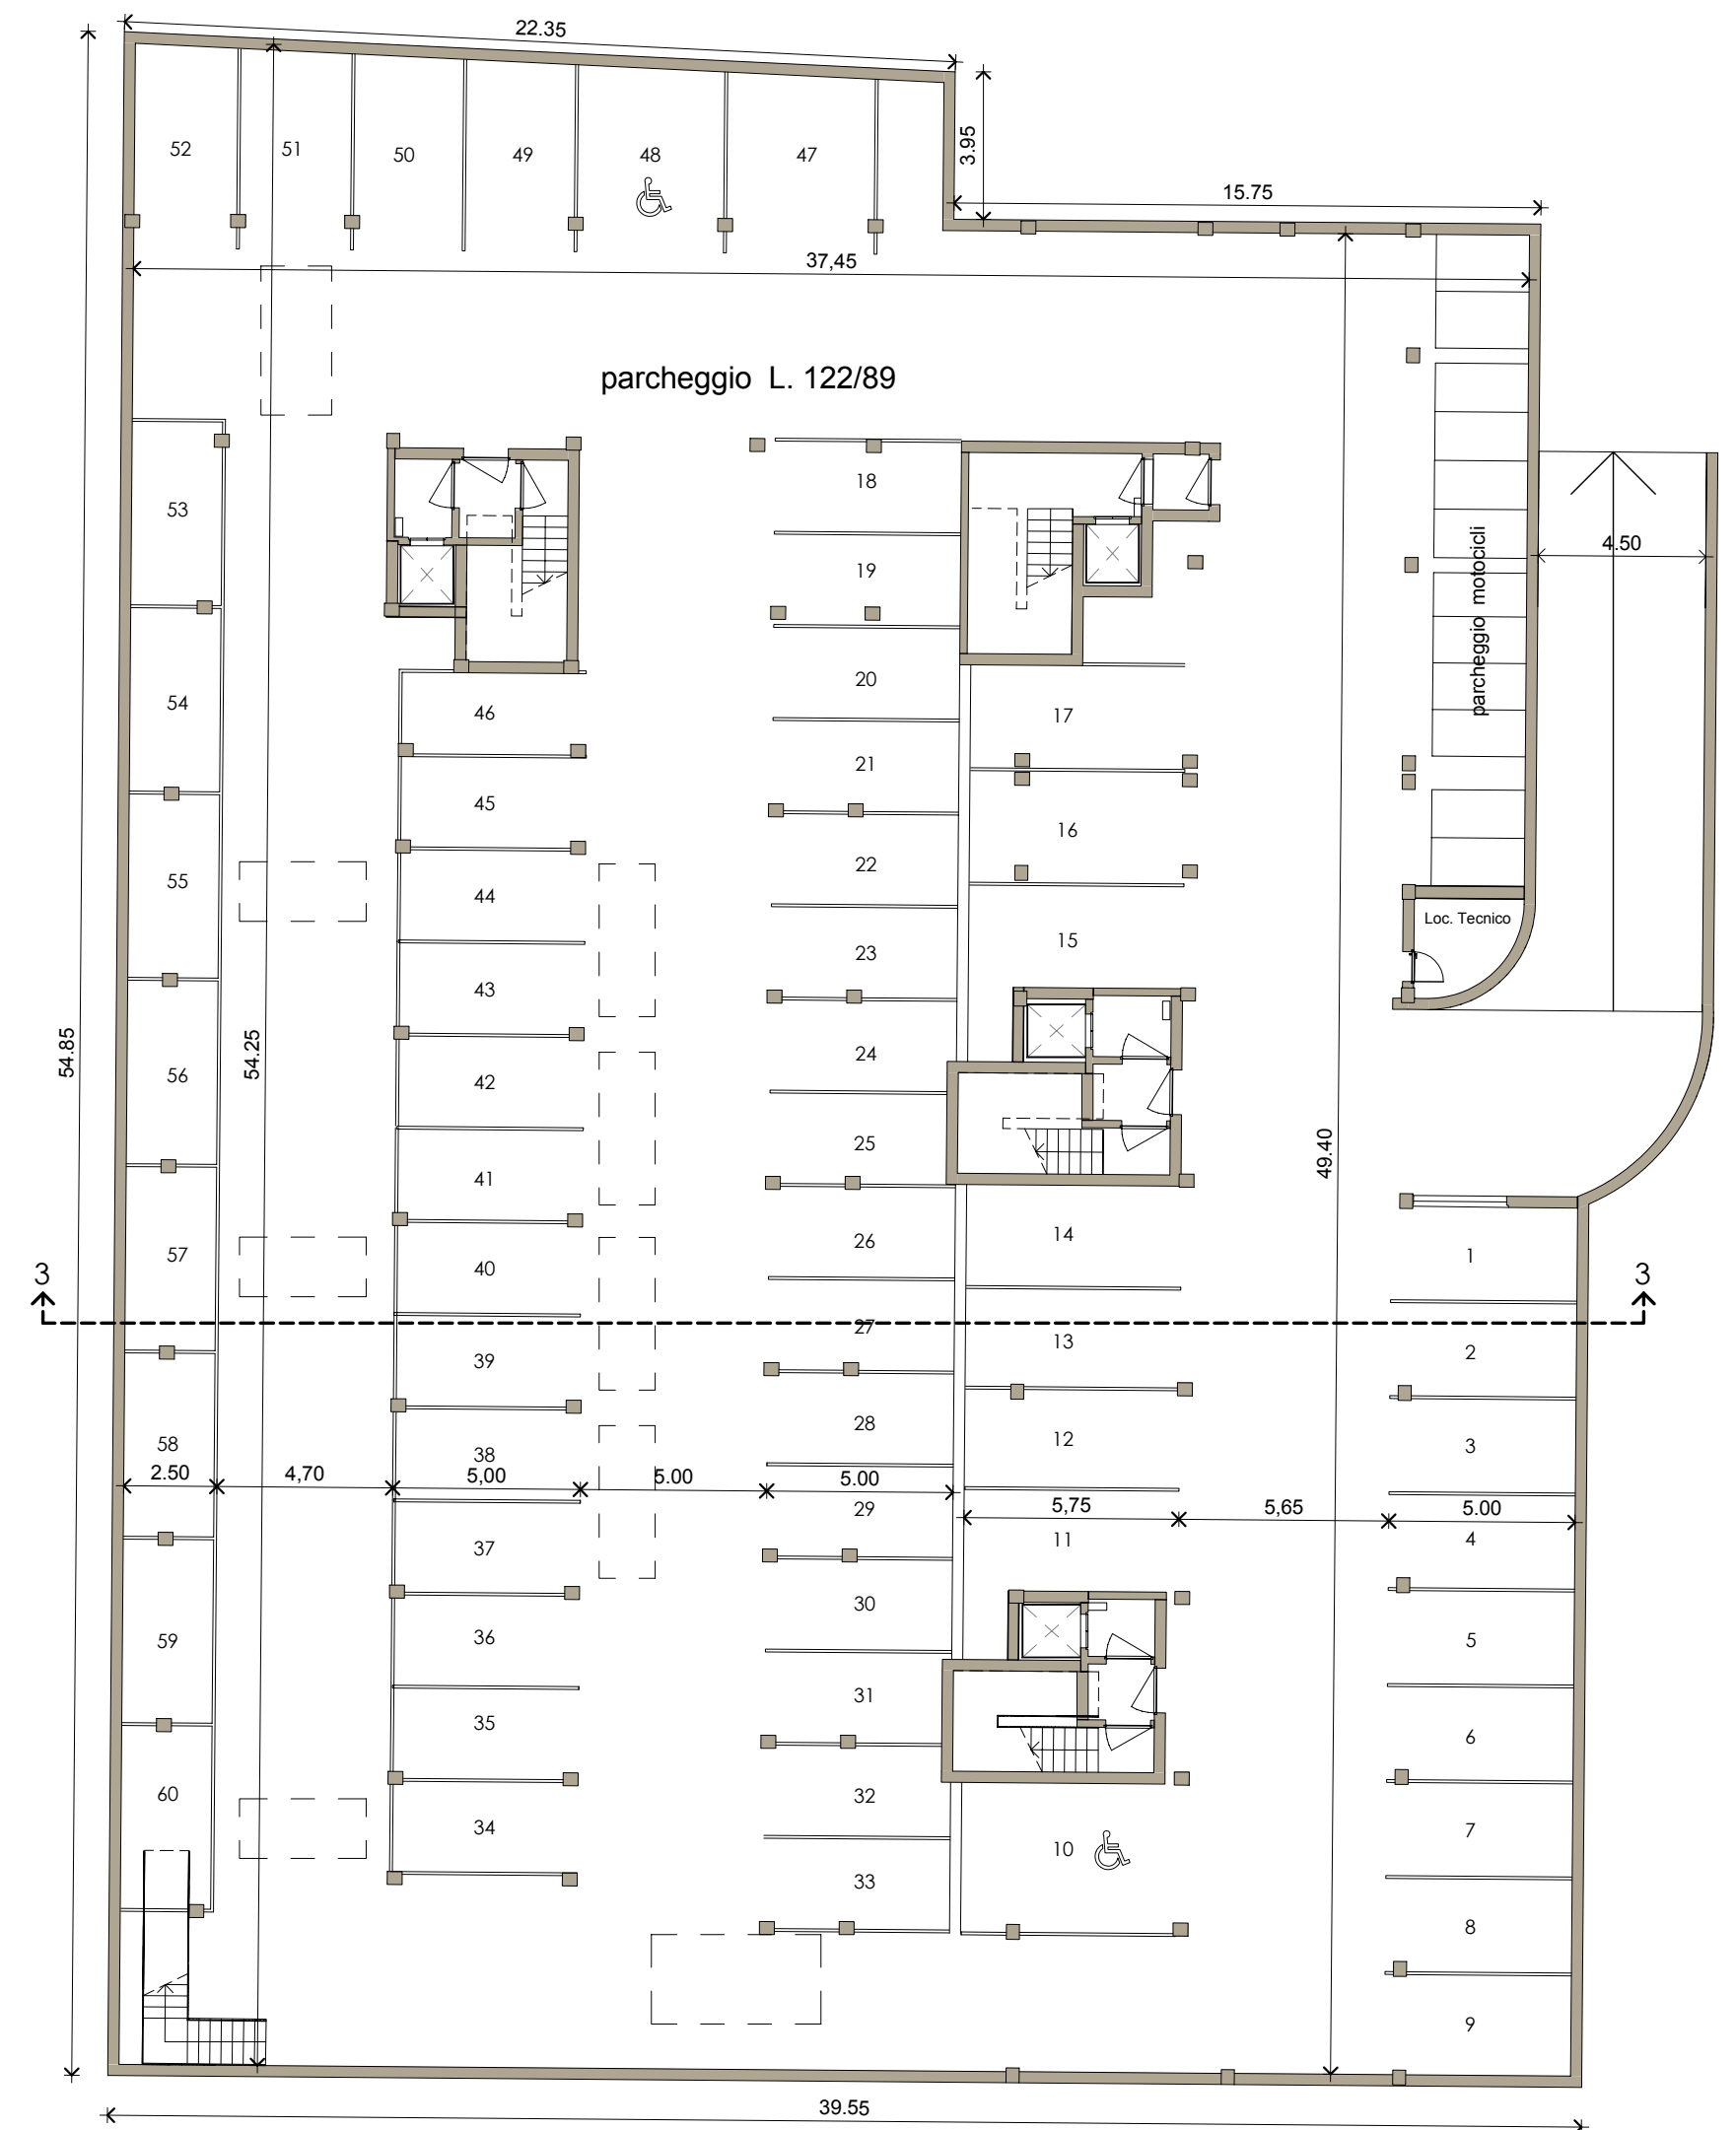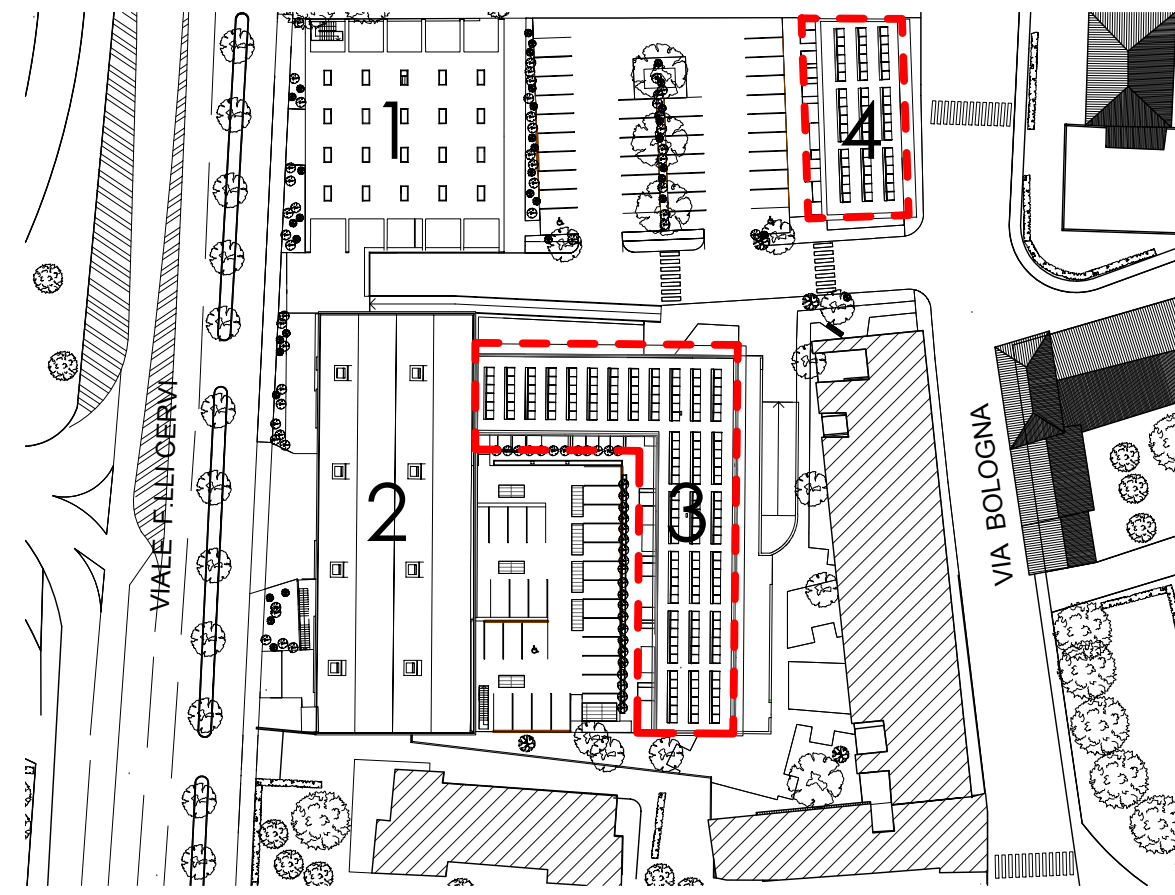


PIANO INTERRATO

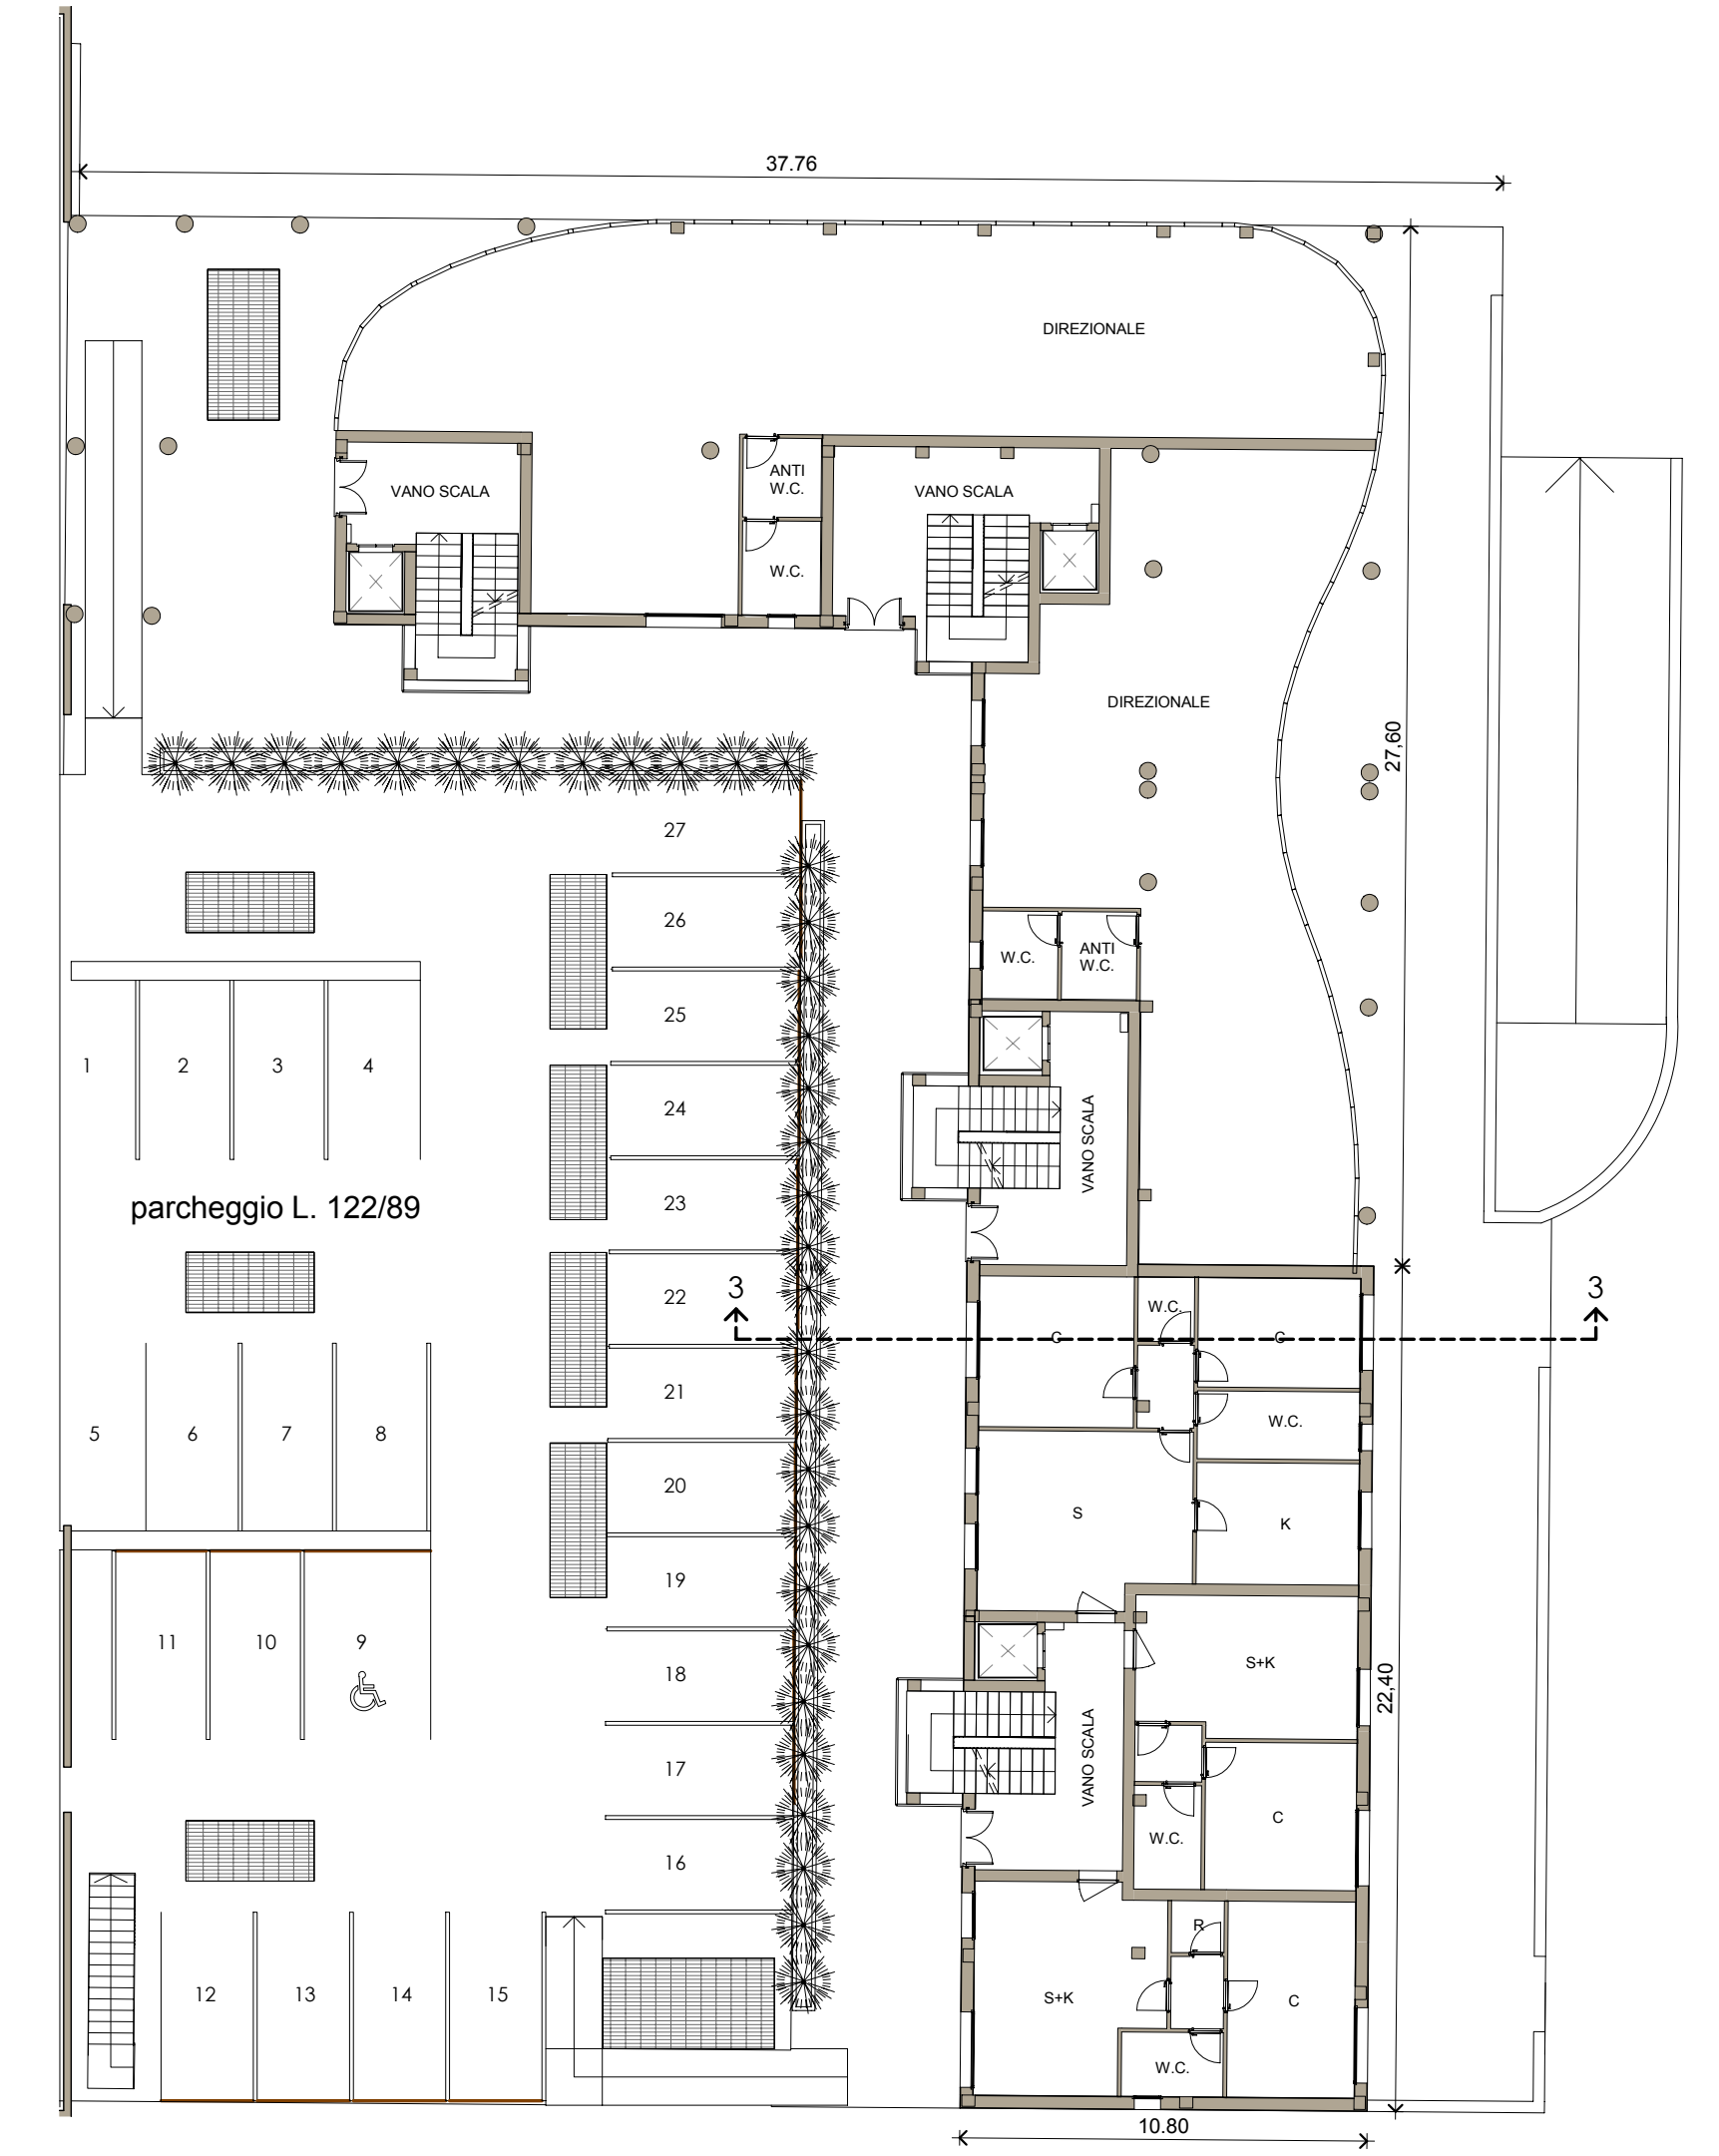


PIANO TERRA




SEZIONE 3 - 3

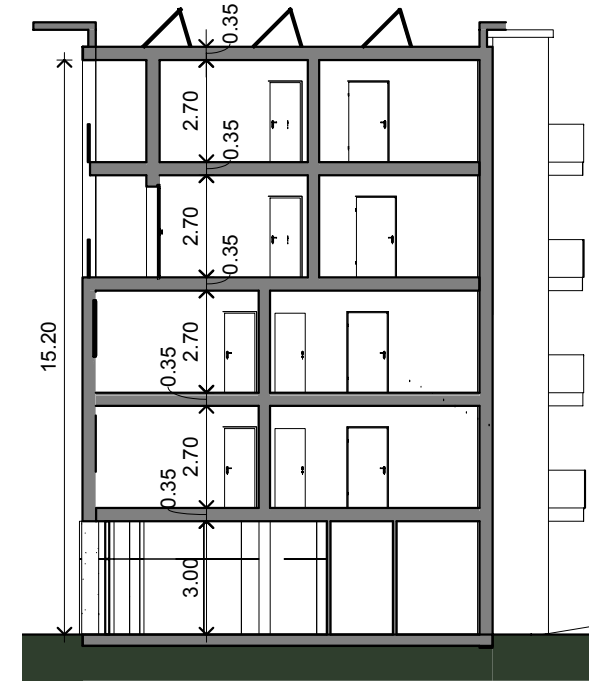

SEZIONE 4 - 4

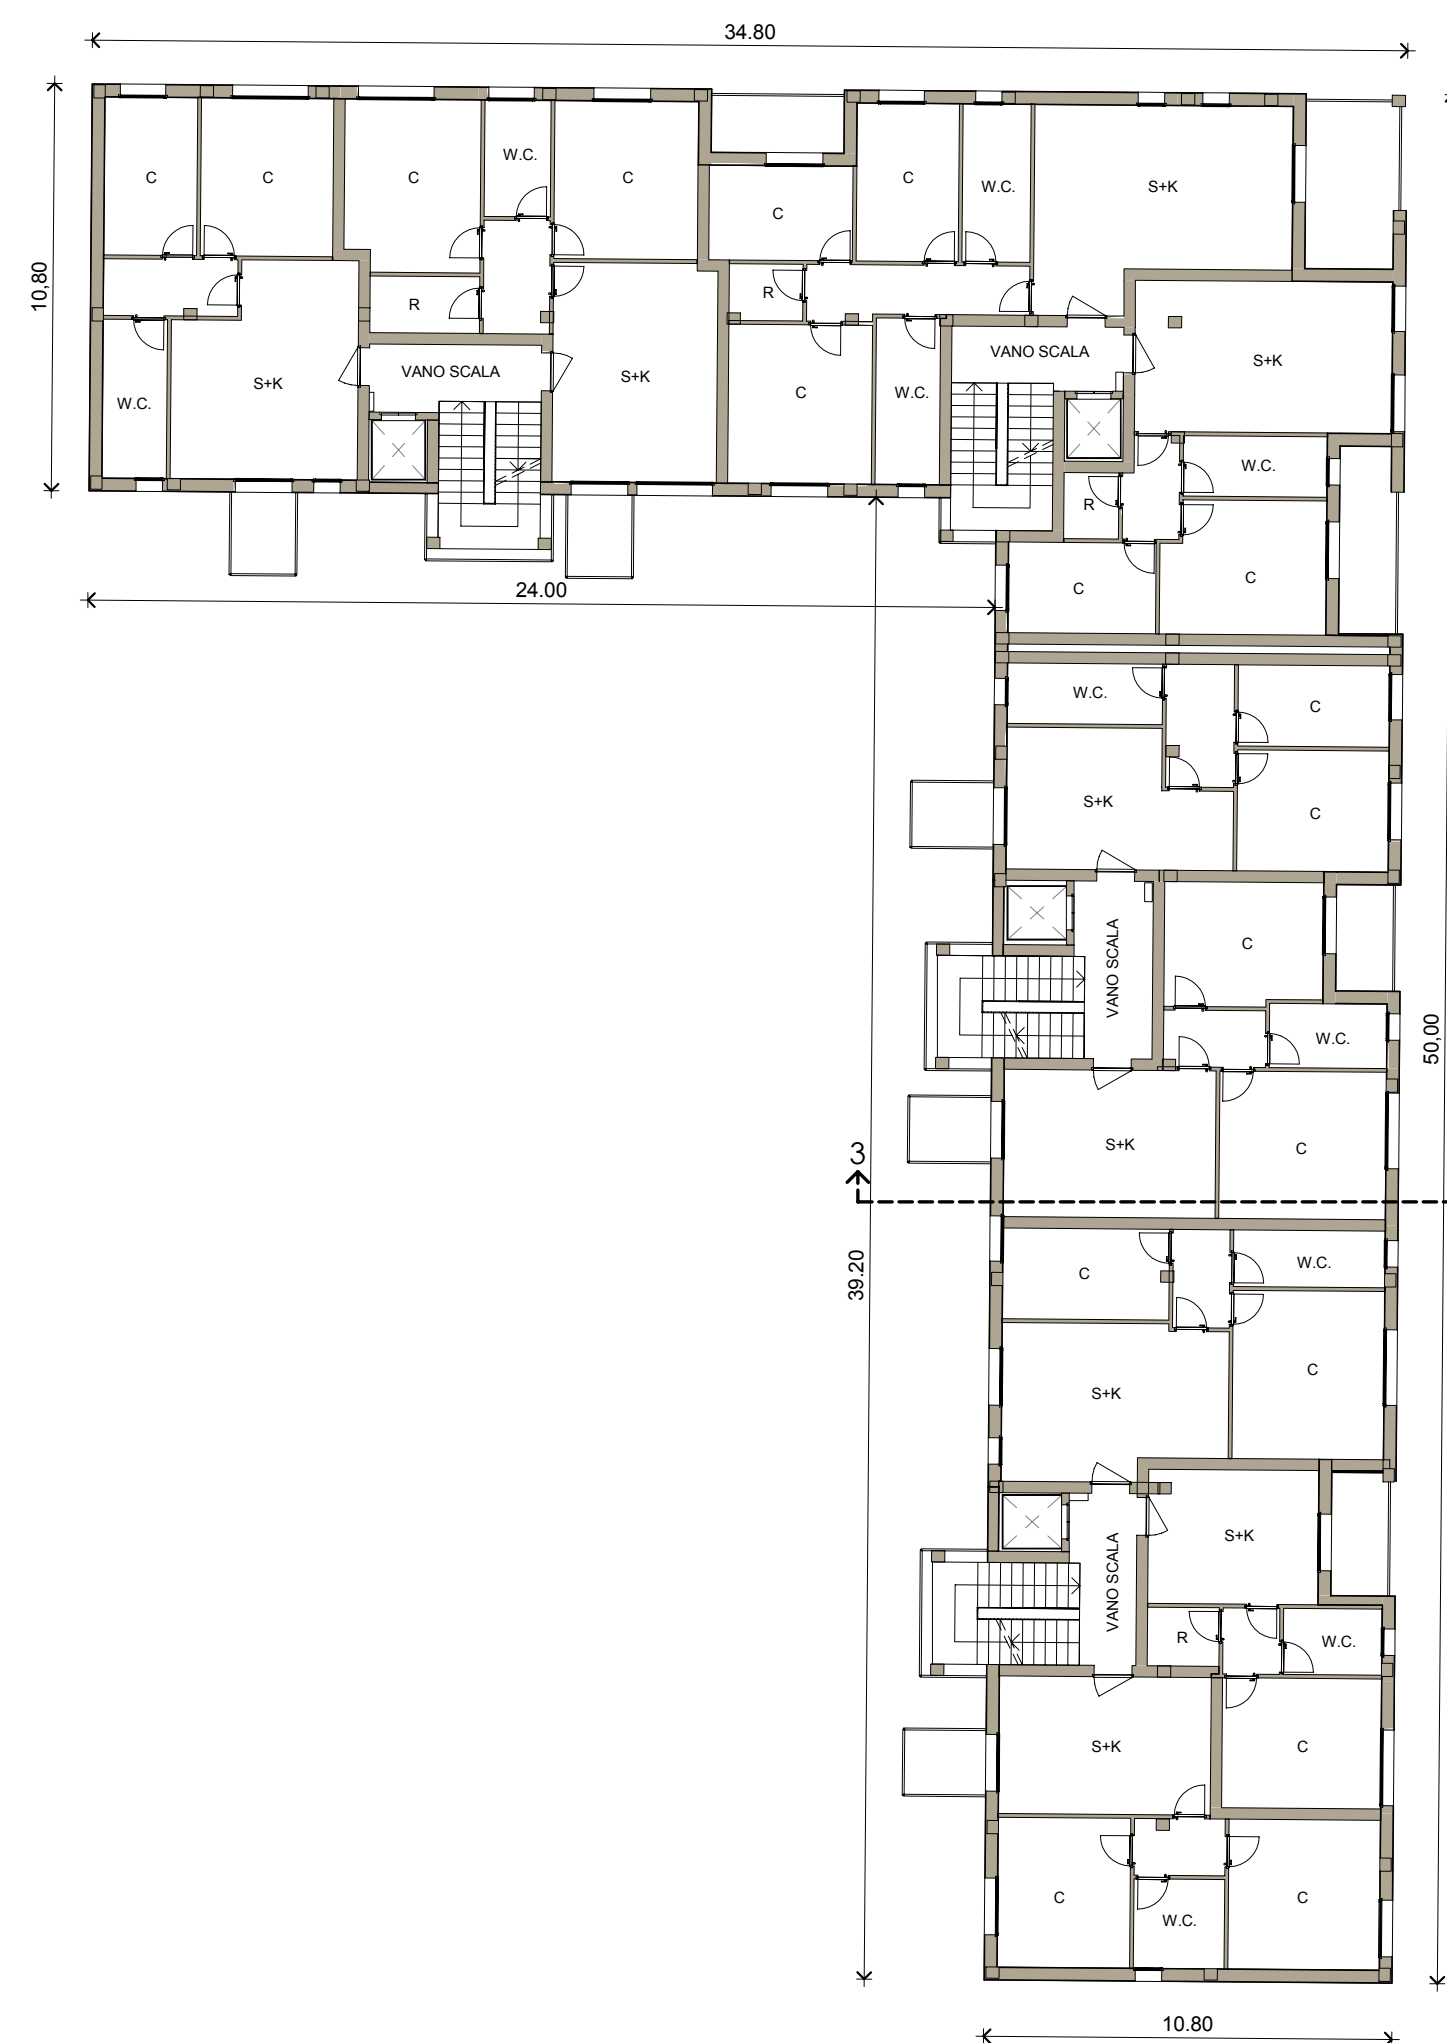


PIANO TIPO

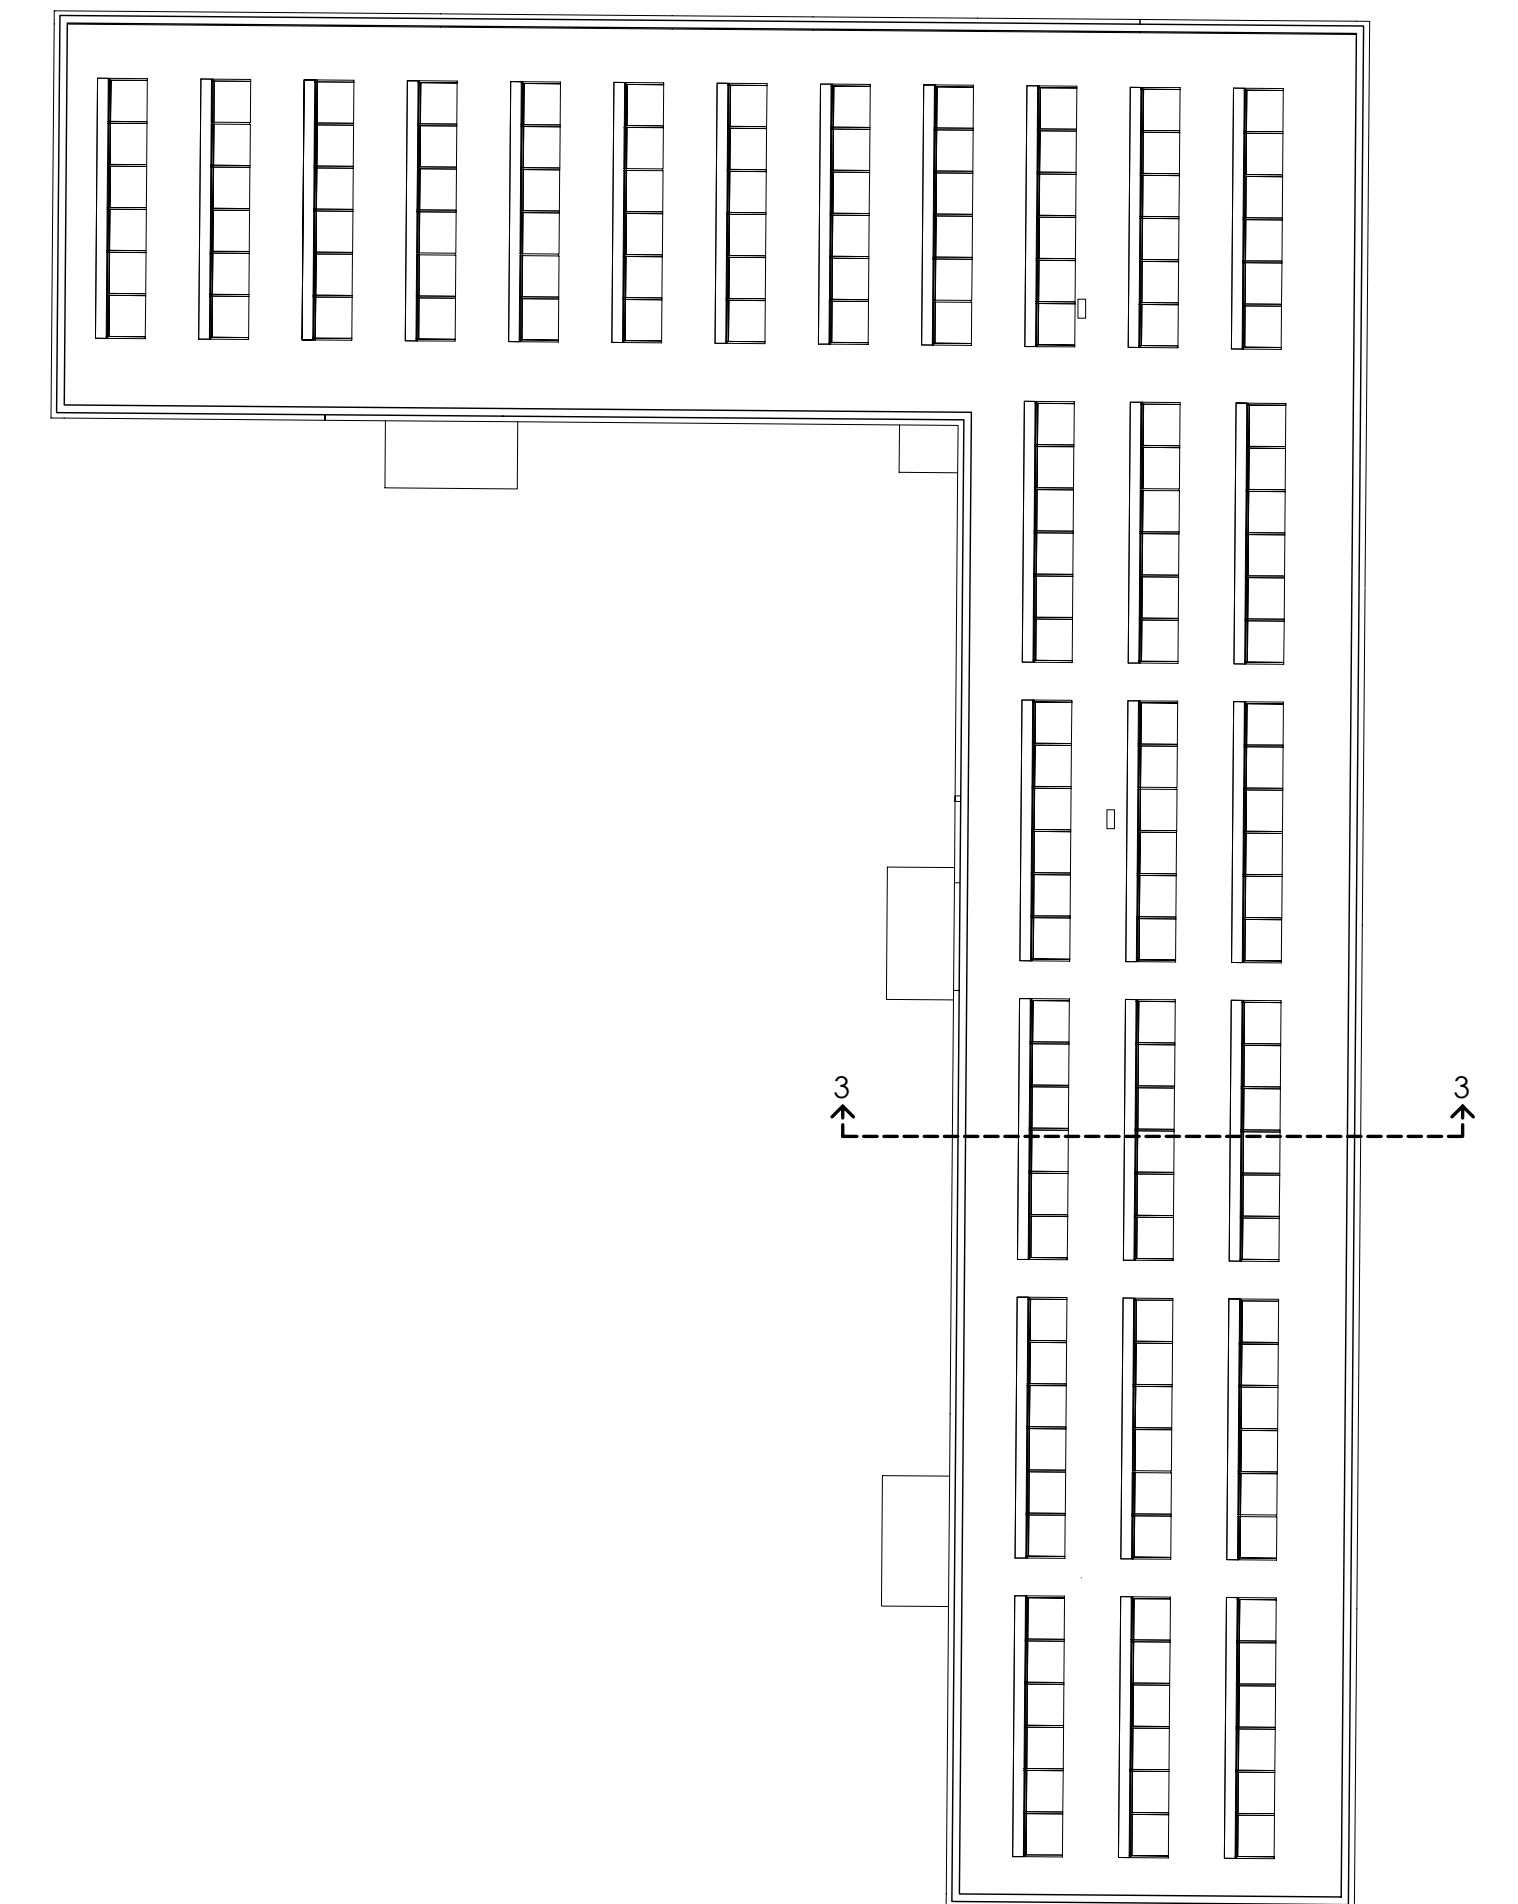


PIANO COPERTURA


**FABBRICATO N°4**

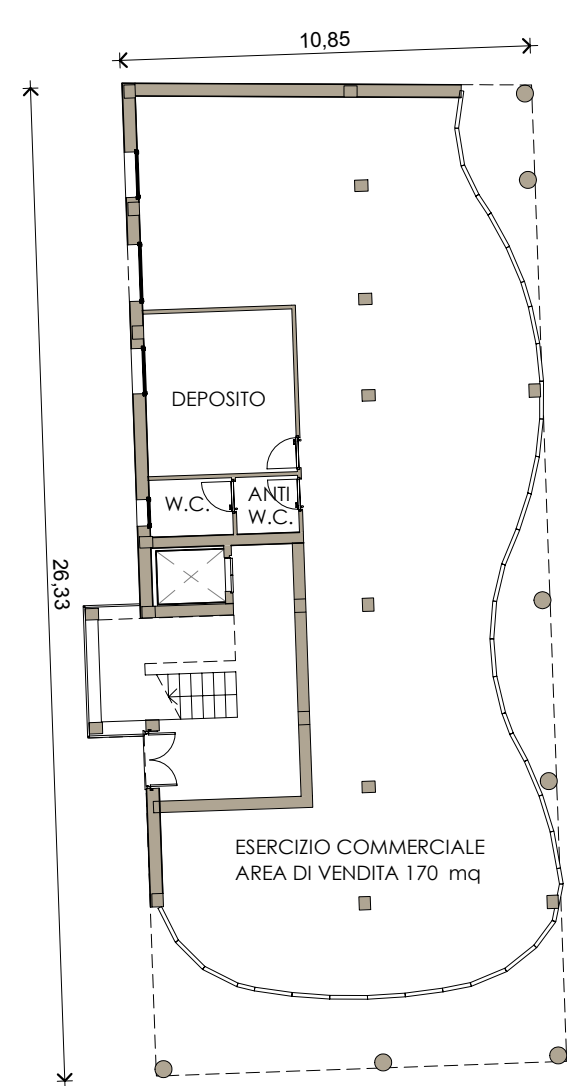

PIANO TERRA

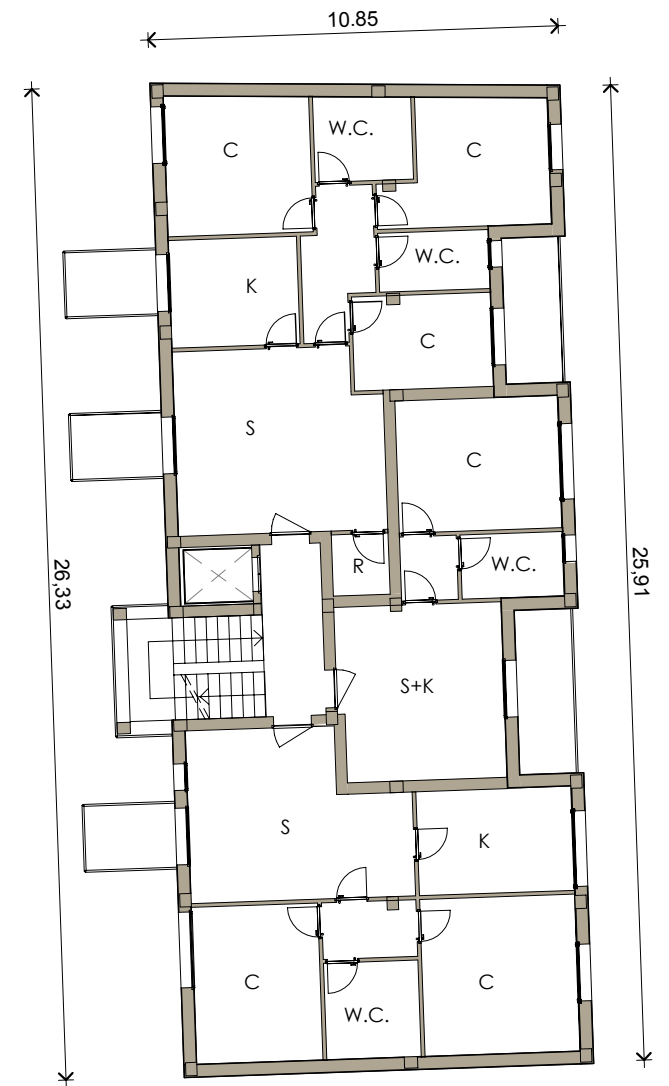

PIANO TIPO

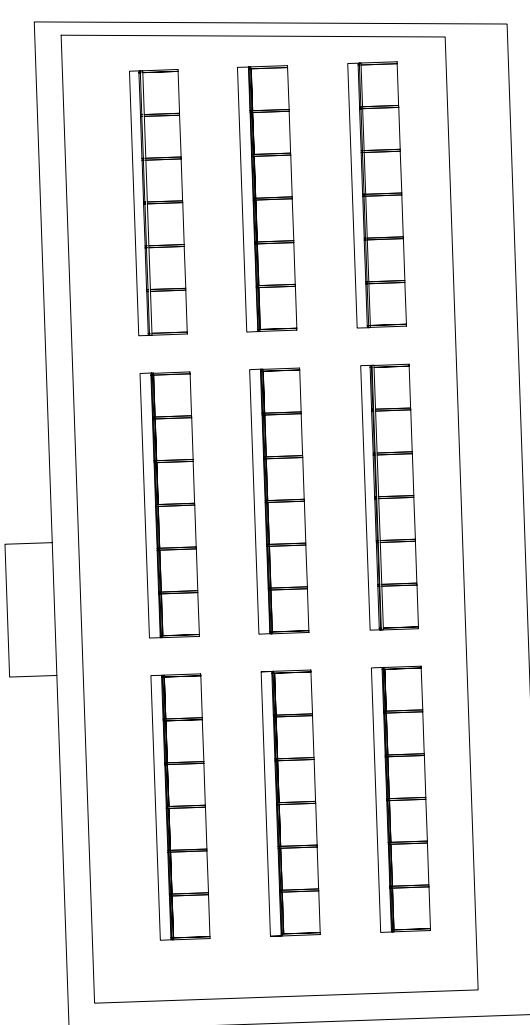

PIANO COPERTURA