



arkingeo
STUDIO TECNICO ASSOCIATO



Richiesta di Piano di Attuativo con cambio di destinazione d'uso e riqualificazione ambientale su un lotto di fabbricati ad uso produttivo posto in Prato, via Bologna, 485, 487 viale F.lli Cervi, 49/B, 49/C

Richiedenti:

Inverni Mauro C.F. NVR MRA 27R01 G999Q
Ciambellotti Patrizio C.F. CMB PRZ 48B26 G999A
Ciambellotti Gianfranco C.F. CMB GFR 52P26 G999P

Progettista:

Arch. Franco Martini C.F. MRT FNC 61B27 G999M

Tavola :


CABINA DI TRASFORMAZIONE
ENERGIA ELETTRICA

Stato: PROGETTO


Scala: 1:50

Data:


07A

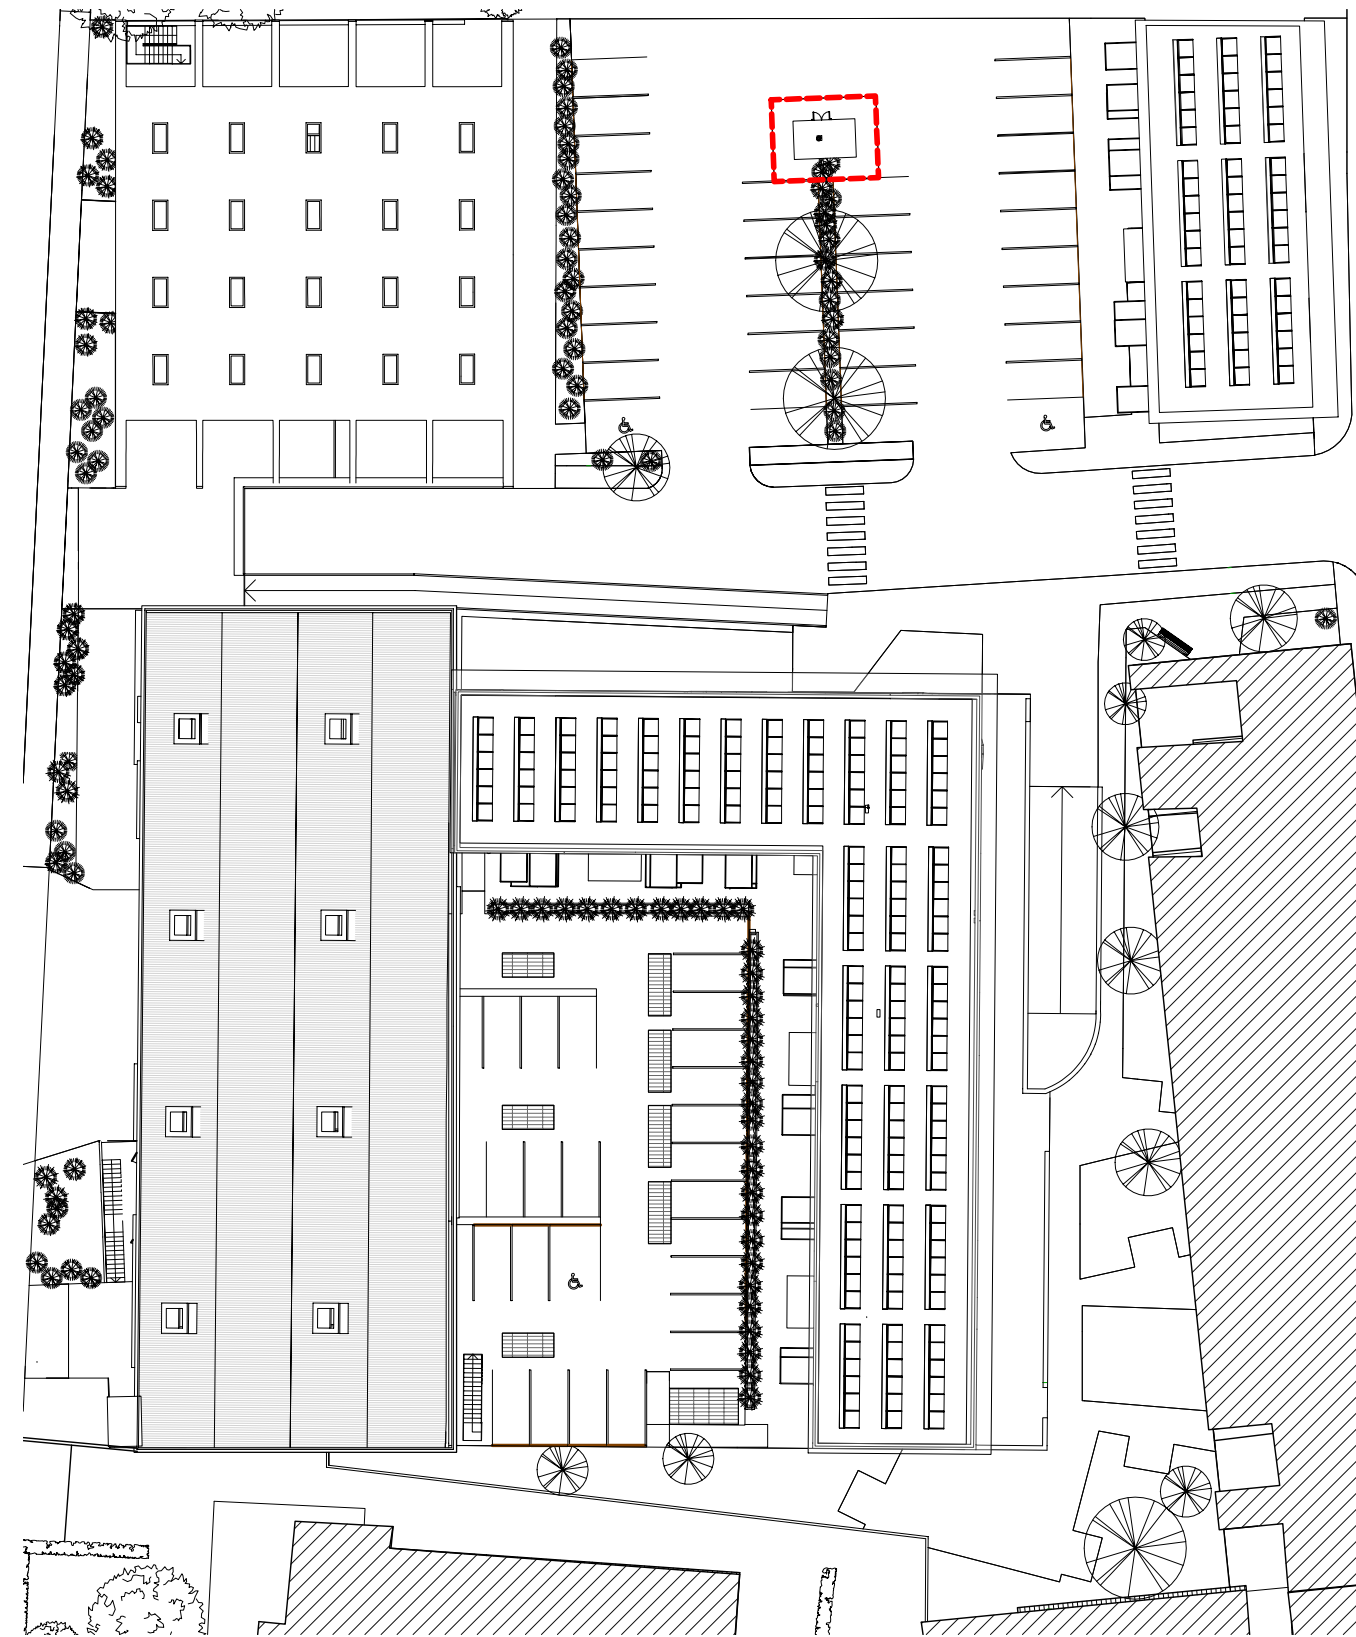


PLANIMETRIA 1:500

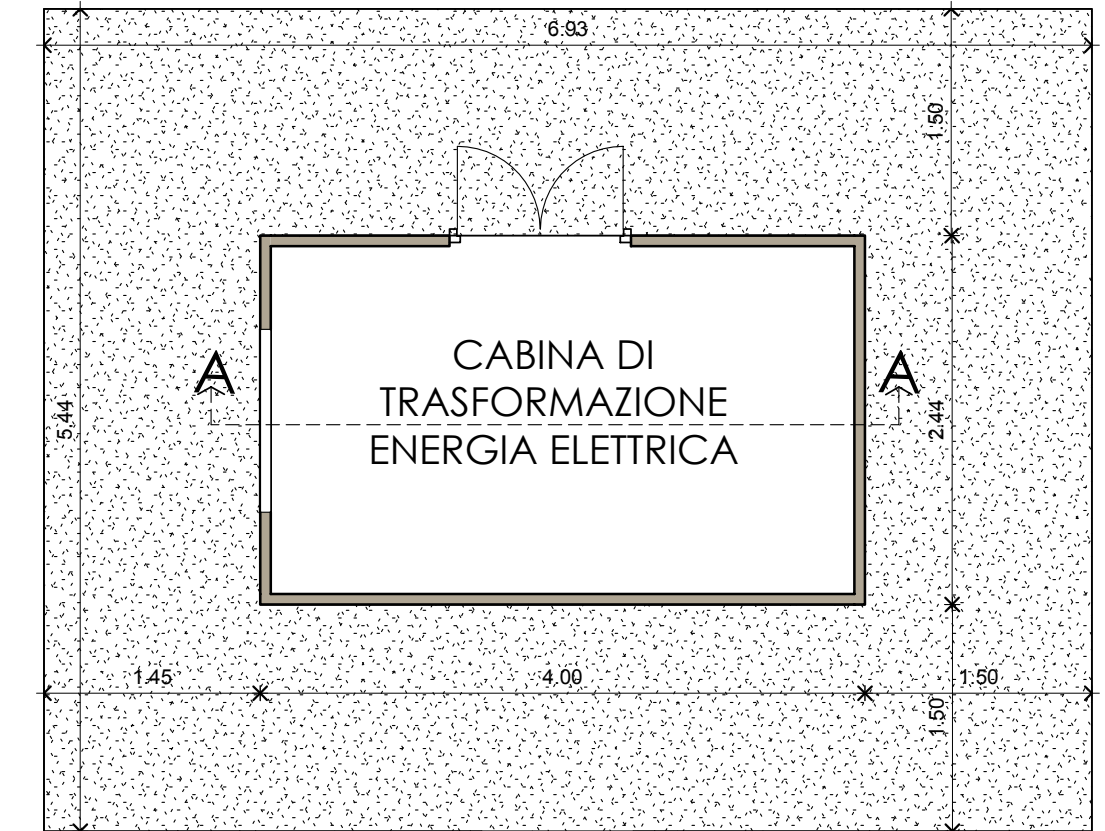


PIANTA

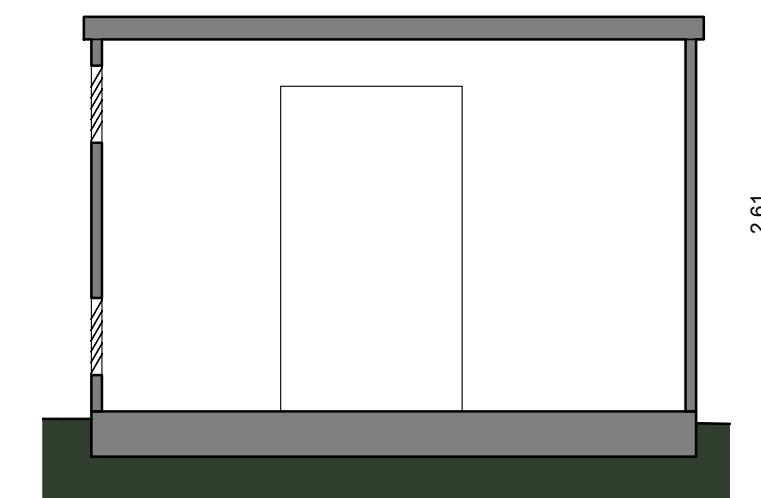

SEZIONE A-A

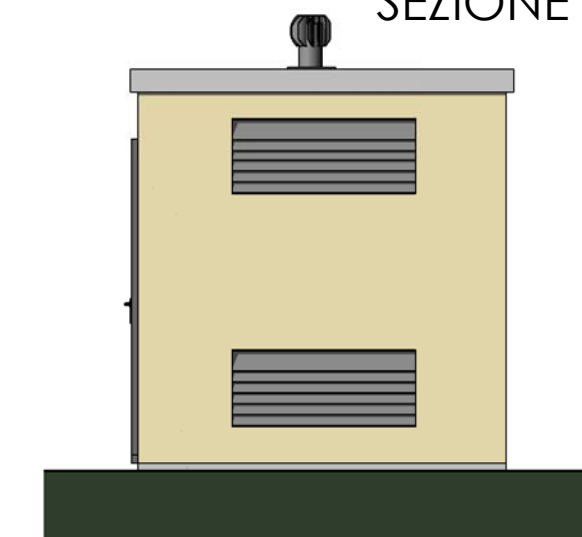

PROSPETTO NORD

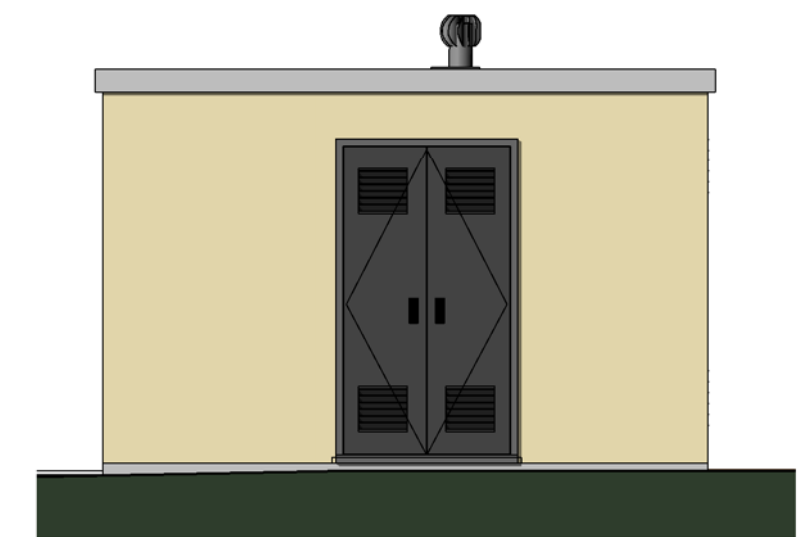

PROSPETTO EST