



arkingeo
STUDIO TECNICO ASSOCIATO



Richiesta di Piano di Attuativo con cambio di destinazione d'uso e riqualificazione ambientale su un lotto di fabbricati ad uso produttivo posto in Prato, via Bologna, 485, 487 viale F.lli Cervi, 49/B, 49/C


Richiedenti:
Invernì Mauro C.F. NVR MRA 27R01 G999Q
Ciambellotti Patrizio C.F. CMB PRZ 48B26 G999A
Ciambellotti Gianfranco C.F. CMB GFR 52P26 G999P

Progettista:
Arch. Franco Martini C.F. MRT FNC 61B27 G999M


Tavola :
PROSPETTI E SEZIONI

Stato: PROGETTO
Scala: 1:200 Data: 08

Via Ferrucci,33 - 59100 PRATO tel: +39.0574.35726 fax: +39.0574.35783 e-mail: arkingeo@gmail.com PIVA 01522860970

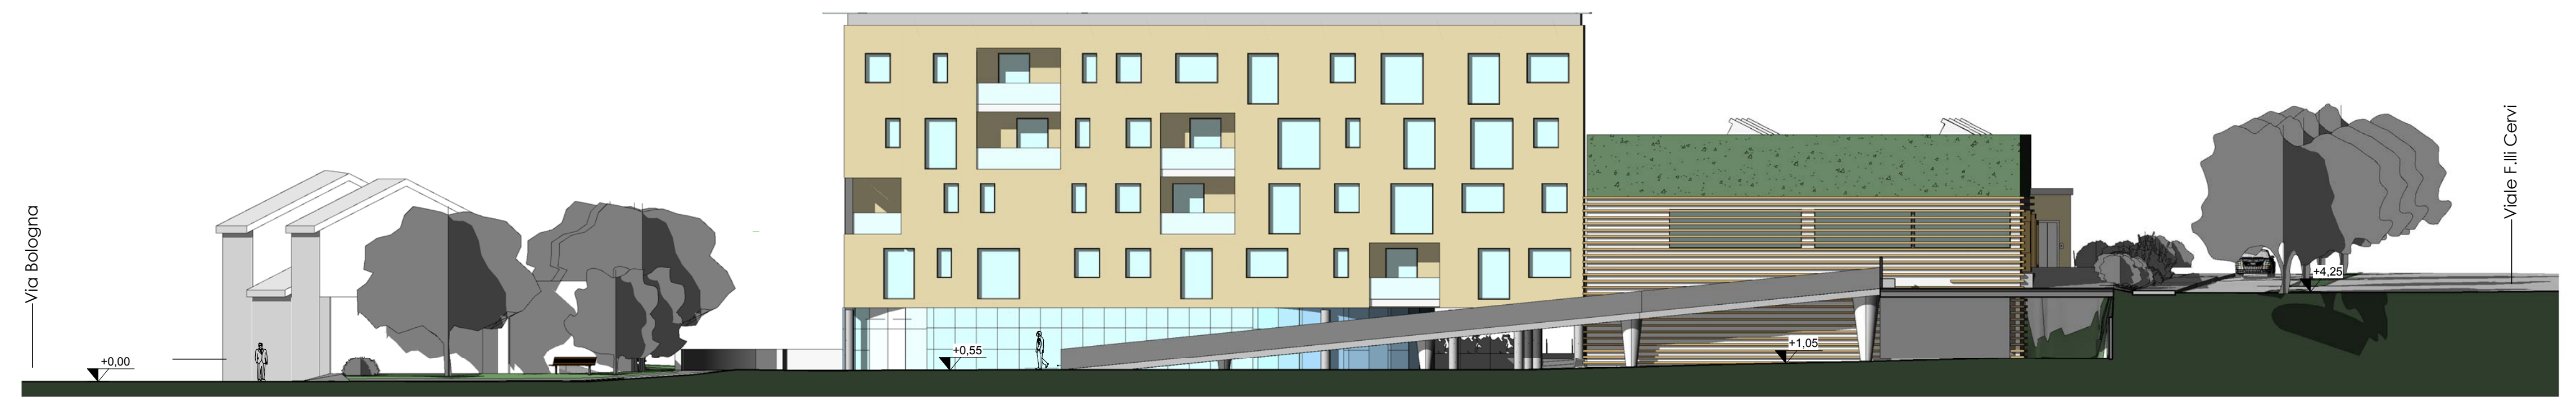

SEZIONE A-A

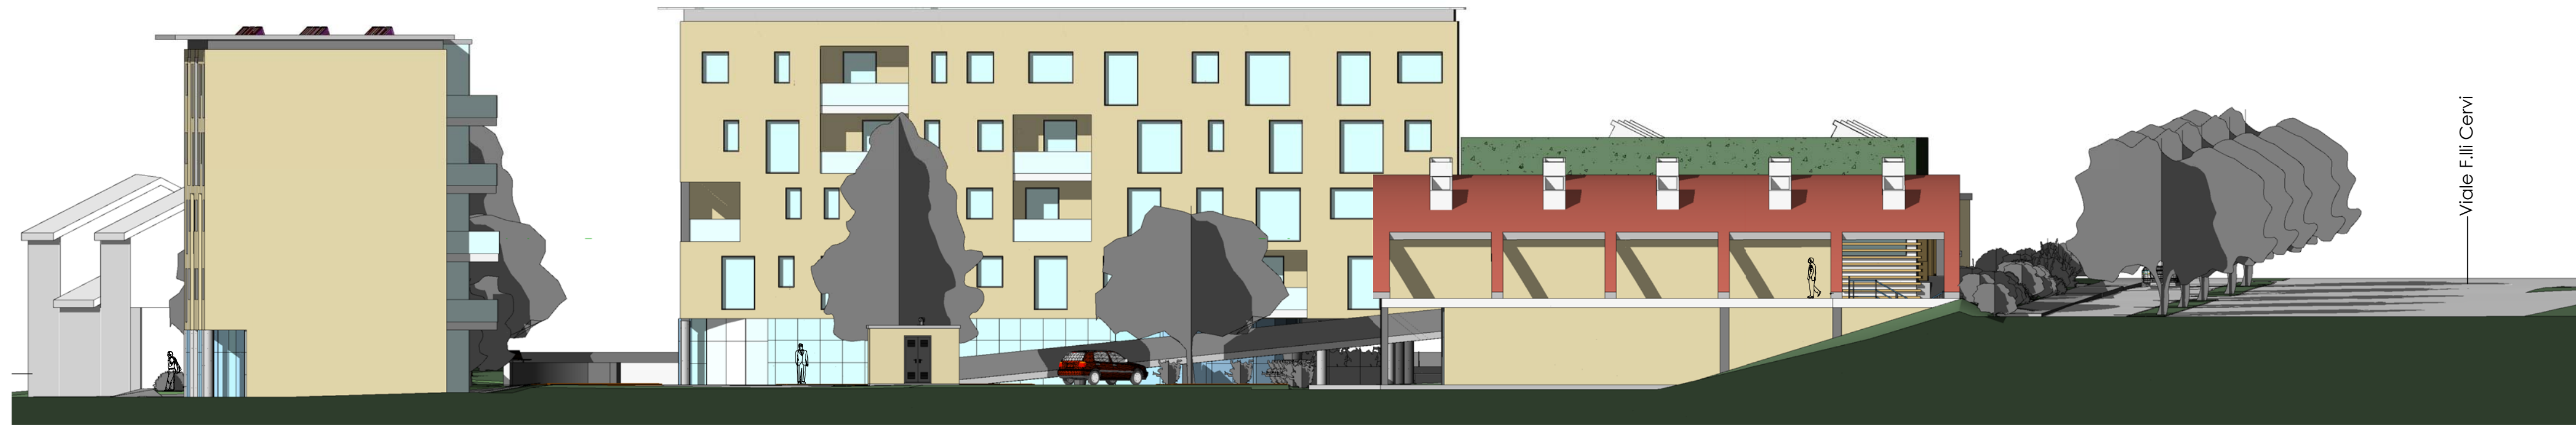

PROSPETTO EST



PROSPETTO SUD



PROSPETTO OVEST



PROSPETTO NORD