



Richiesta di Piano di Attuativo con cambio di destinazione d'uso e riqualificazione ambientale su un lotto di fabbricati ad uso produttivo posto in Prato, via Bologna, 485, 487 viale F.lli Cervi, 49/B, 49/C

Richiedenti:
Inverni Mauro C.F. NVR MRA 27R01 G999Q
Ciambellotti Prato C.F. CMB PR2 48526 G999A
Ciambellotti Gianfranco C.F. CMB GFR 52P26 G999P

Progettista:
Arch. Franco Martini C.F. MRT FNC 61B27 G999M

Tavola: Opere di Urbanizzazione Primaria
PLANIMETRIA ILLUMINAZIONE PUBBLICA

Stato: PROGETTO


Scala: 1:200

Data: **20**


Via Ferrucci,33 - 59100 PRATO tel. +39 0574 35726 fax +39 0574 35783 e-mail: arkingeo@gmail.com P.IVA 0152286970

Legenda


- Limite P.A.
- Aree da cedere all'Amm.ne Comunale
- Verde privato a uso pubblico
- Rete Illuminazione su Aree da cedere all'Amm.ne Com.le
- Rete Illuminazione su Aree private a uso pubblico
- Pozzetto di connessione
- Lampione
- Centro luminoso
- Cabina di trasformazione energia elettrica
- Gruppo quadri di misura, comando, telecontrollo e riduzione di flusso

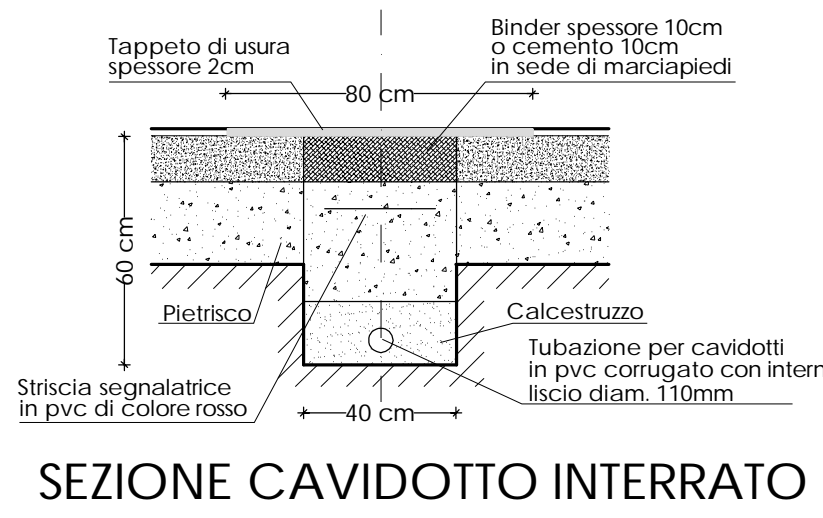

SEZIONE CAVIDOTTO INTERRATO

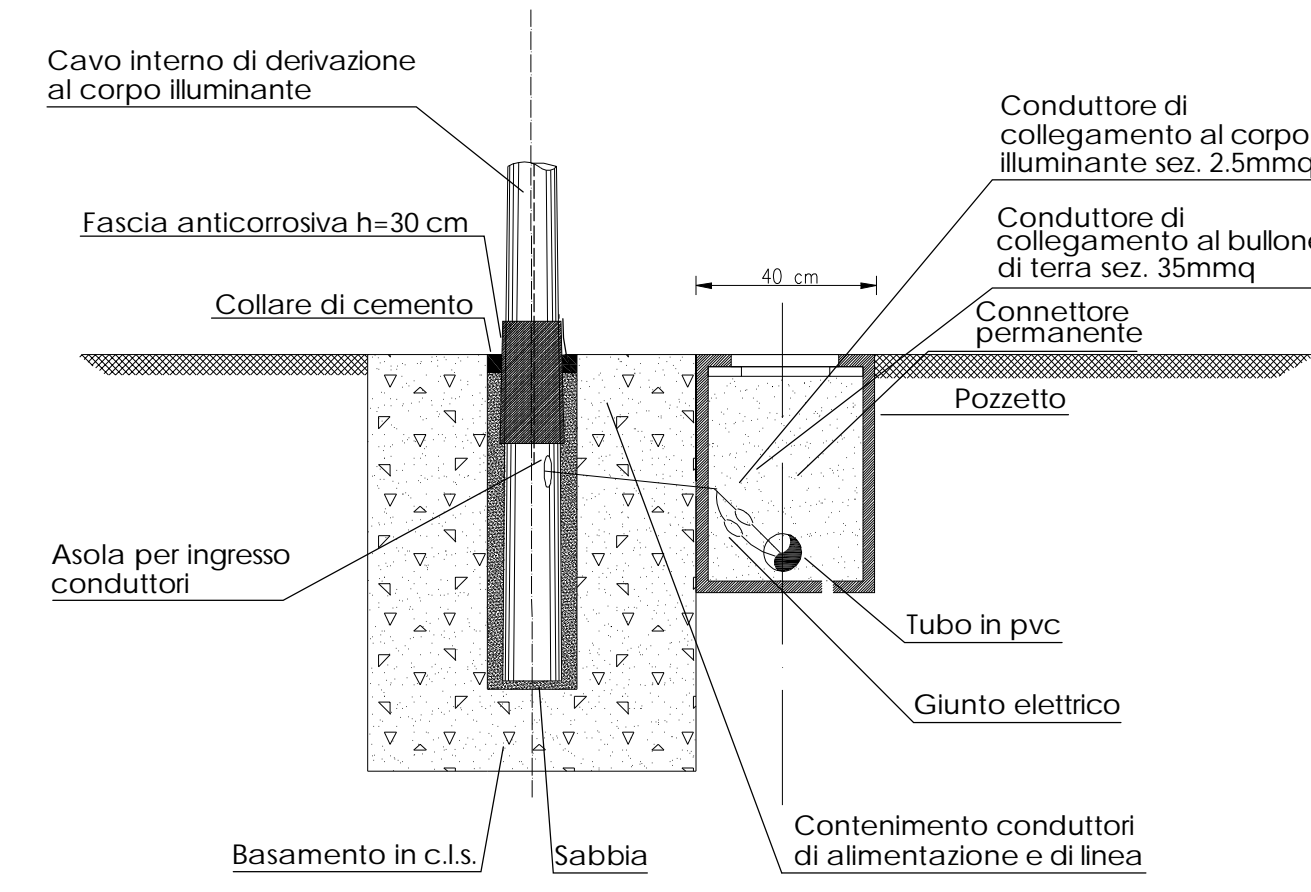

SEZIONE BASAMENTO PALO

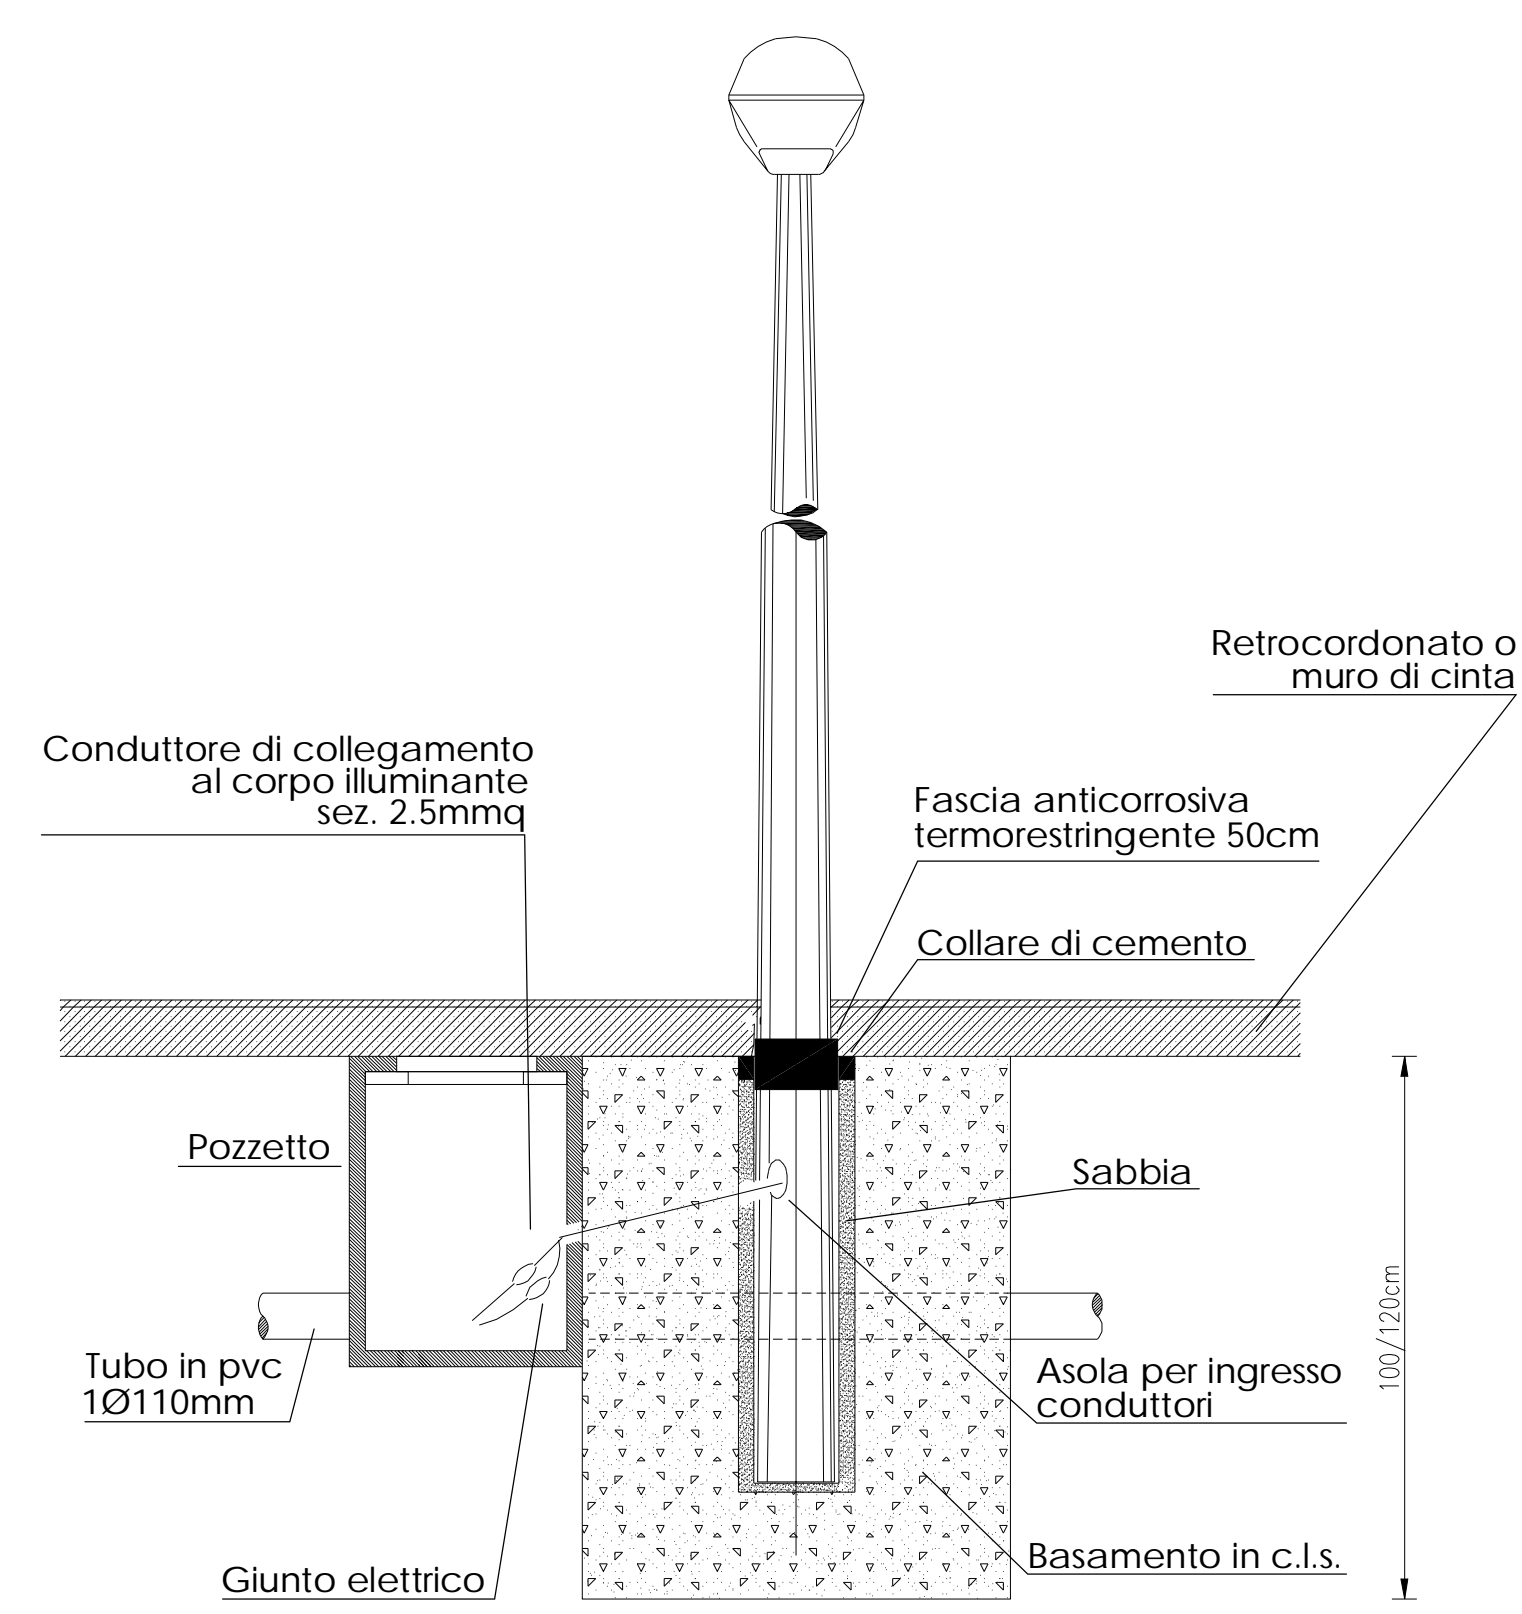

PARTICOLARE COLLEGAMENTO PALO

