



Richiesta di Piano di Attuativo con cambio di destinazione d'uso e riqualificazione ambientale su un lotto di fabbricati ad uso produttivo posto in Prato, via Bologna, 485, 487 viale F.lli Cervi, 49/B, 49/C

**Richiedenti:**

Inverni Mauro C.F. NVR MRA 27R01 G999Q  
Ciambellotti Patrizio C.F. CMB PRZ 48B26 G999A  
Ciambellotti Gianfranco C.F. CMB GFR 52P26 G999P

**Progettista:**

Arch. Franco Martini C.F. MRT FNC 61B27 G999M

**Tavola :**

Opere di Urbanizzazione Primaria  
SEZIONI TIPO STRADALI


Stato: PROGETTO

Scala: 1:500 - 1:100


Data:

**21**


Via Ferrucci,33 - 59100 PRATO tel: +39.0574.35726 Fax: +39.0574.35783 e-mail: arkingeo@gmail.com P.IVA 01522860970

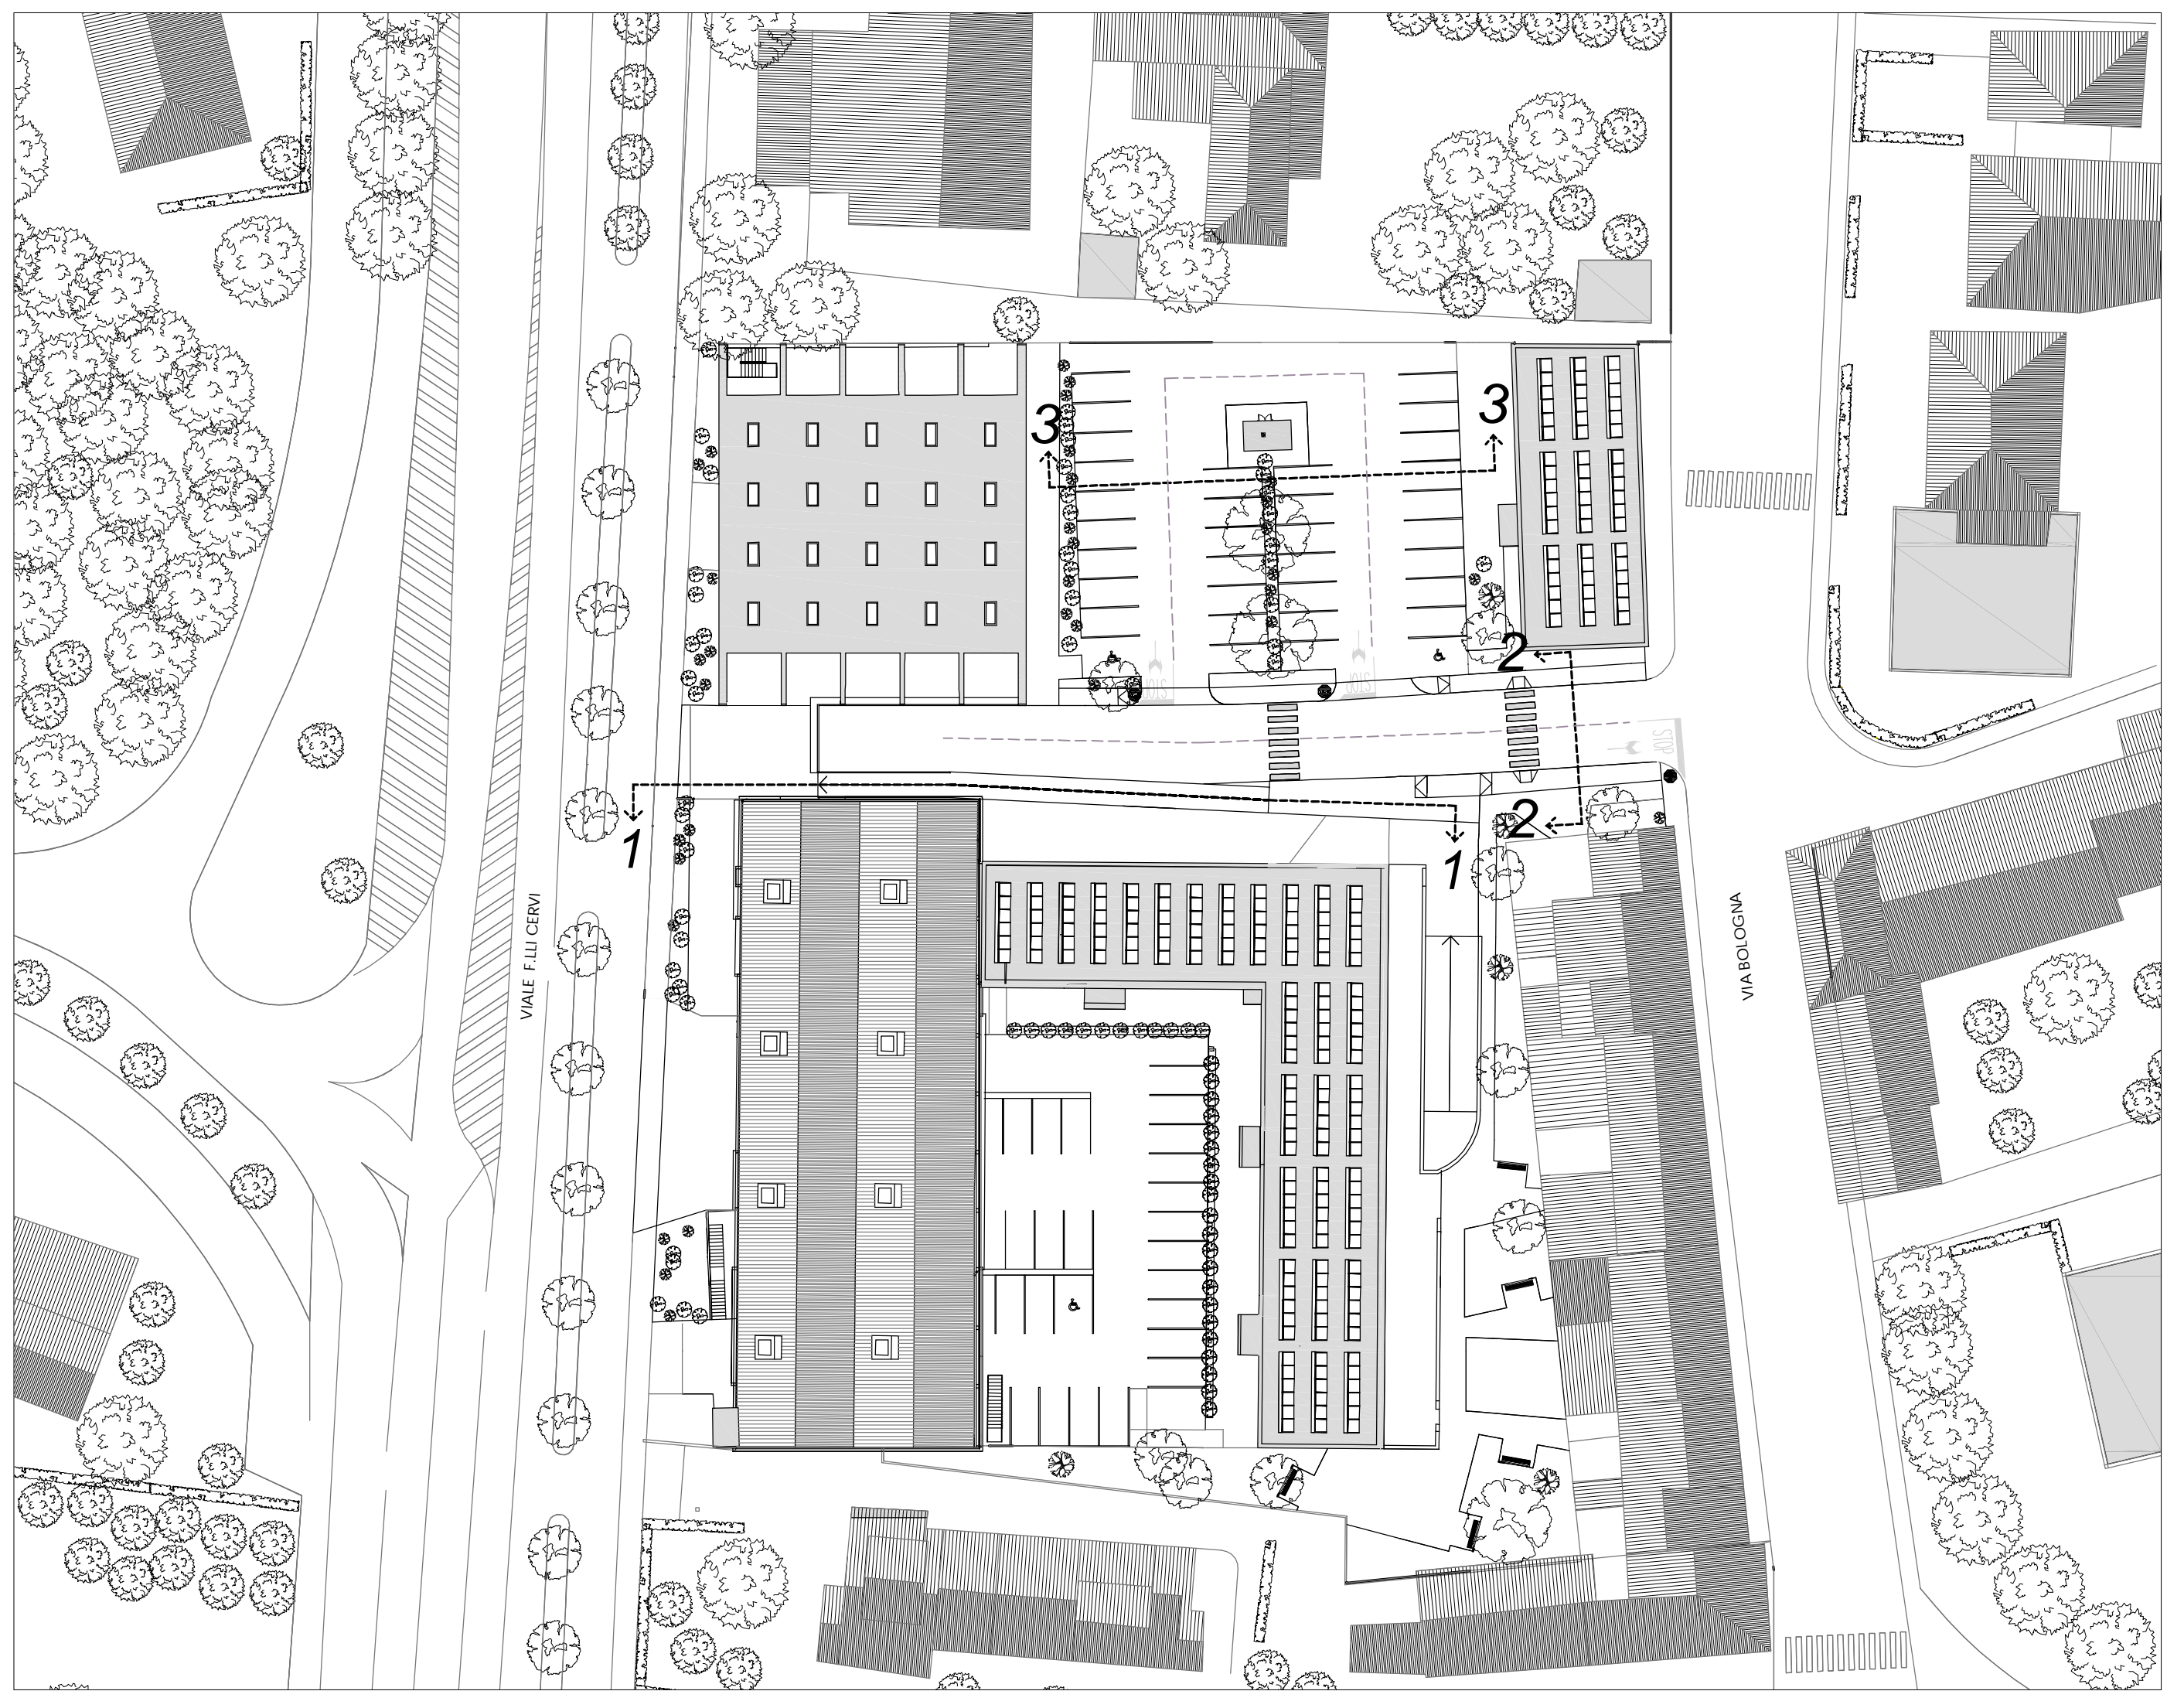


PLANIMETRIA scala 1:500

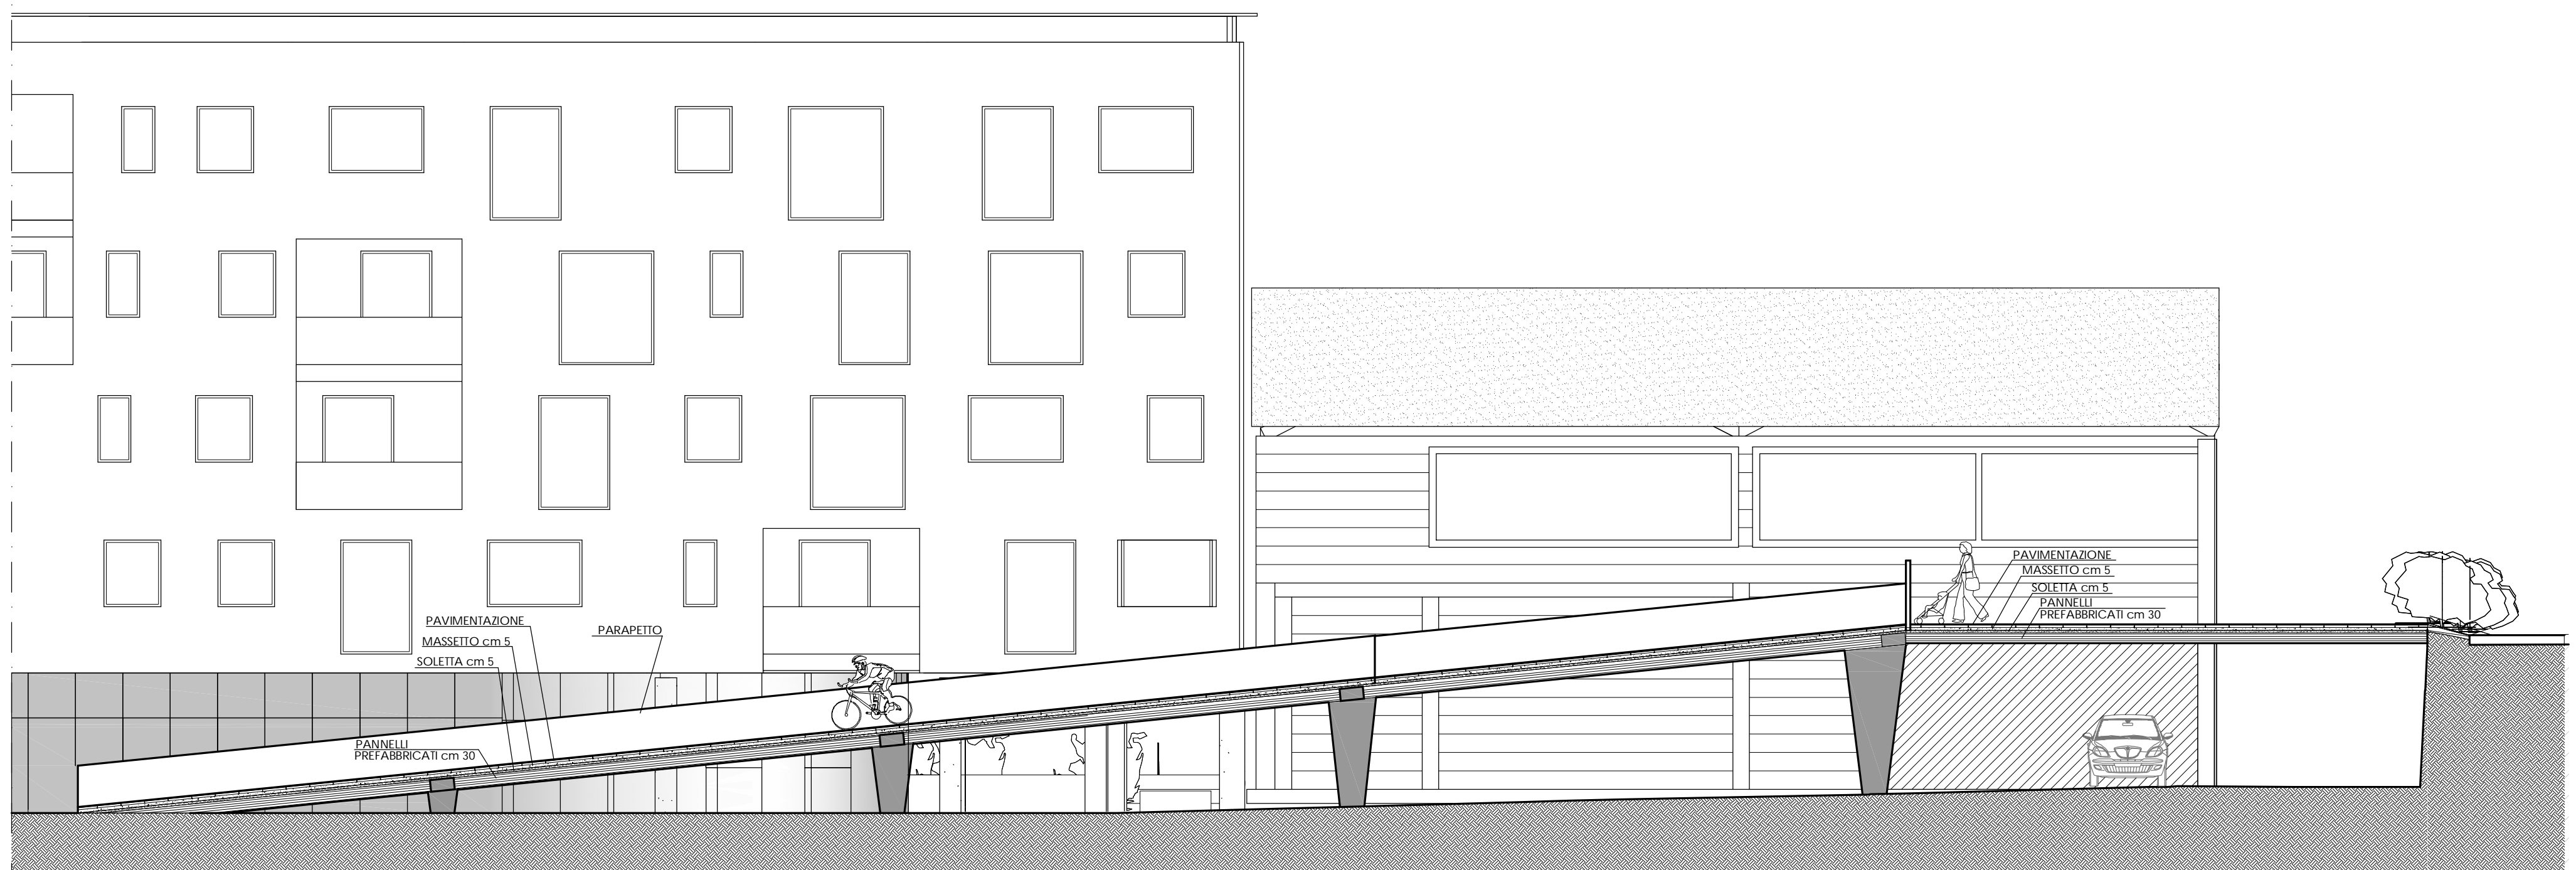

SEZIONE 1-1 scala 1:100

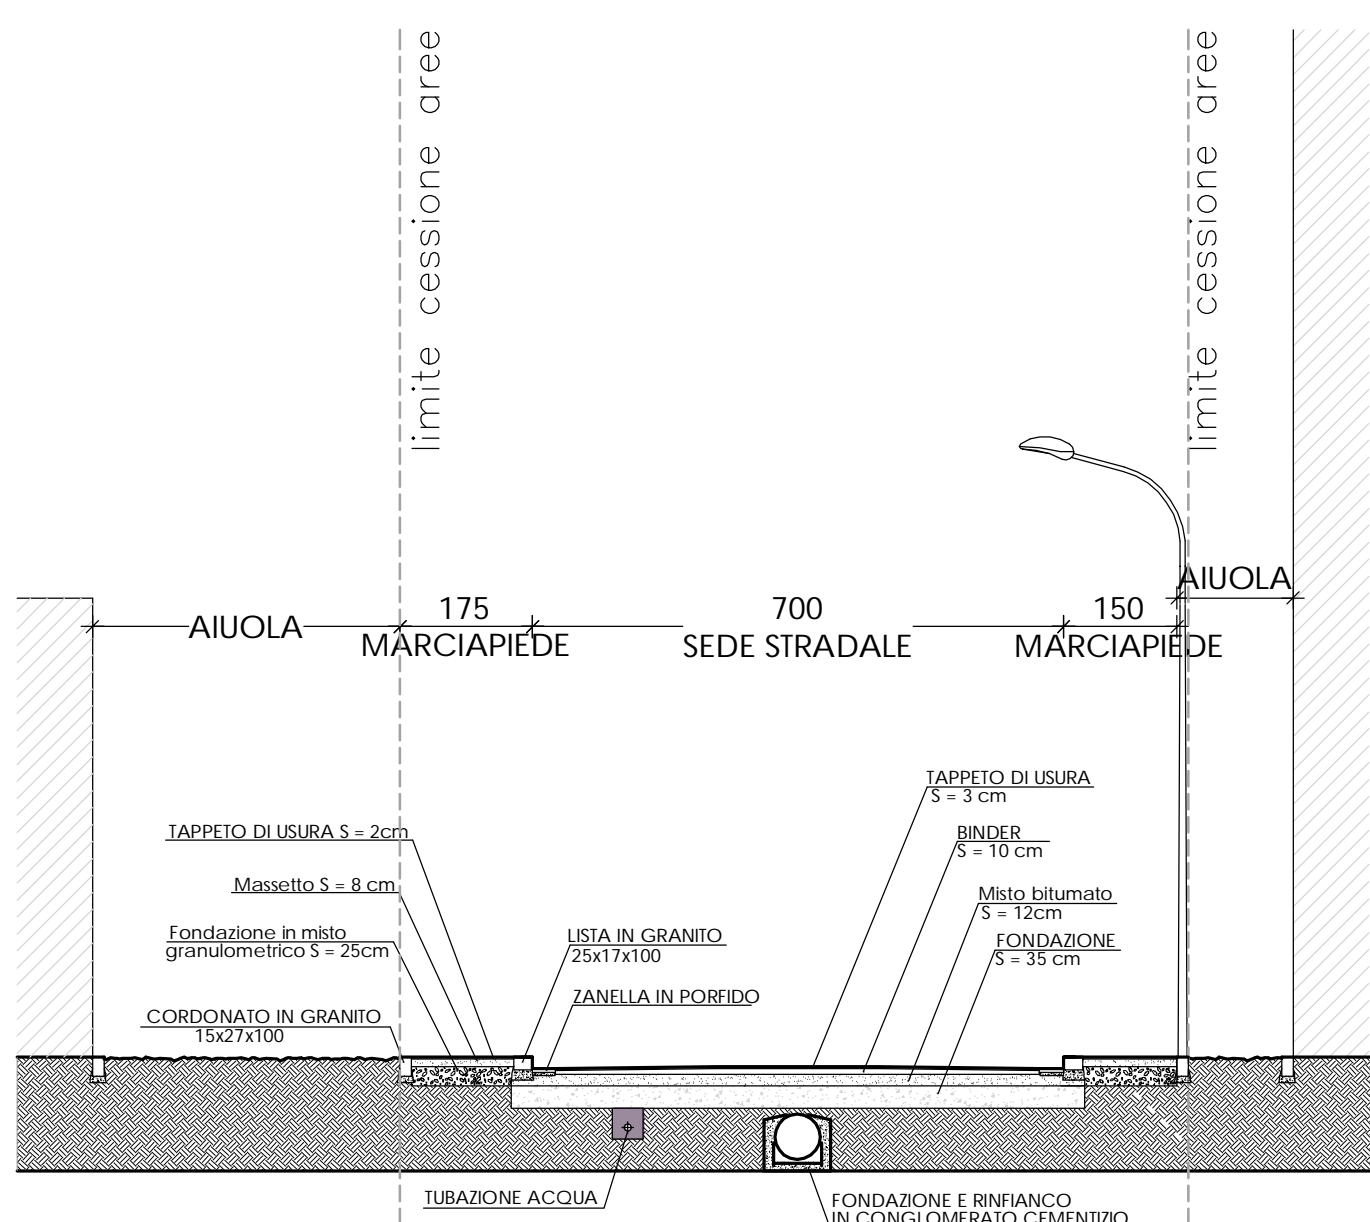

SEZIONE 2-2 scala 1:100

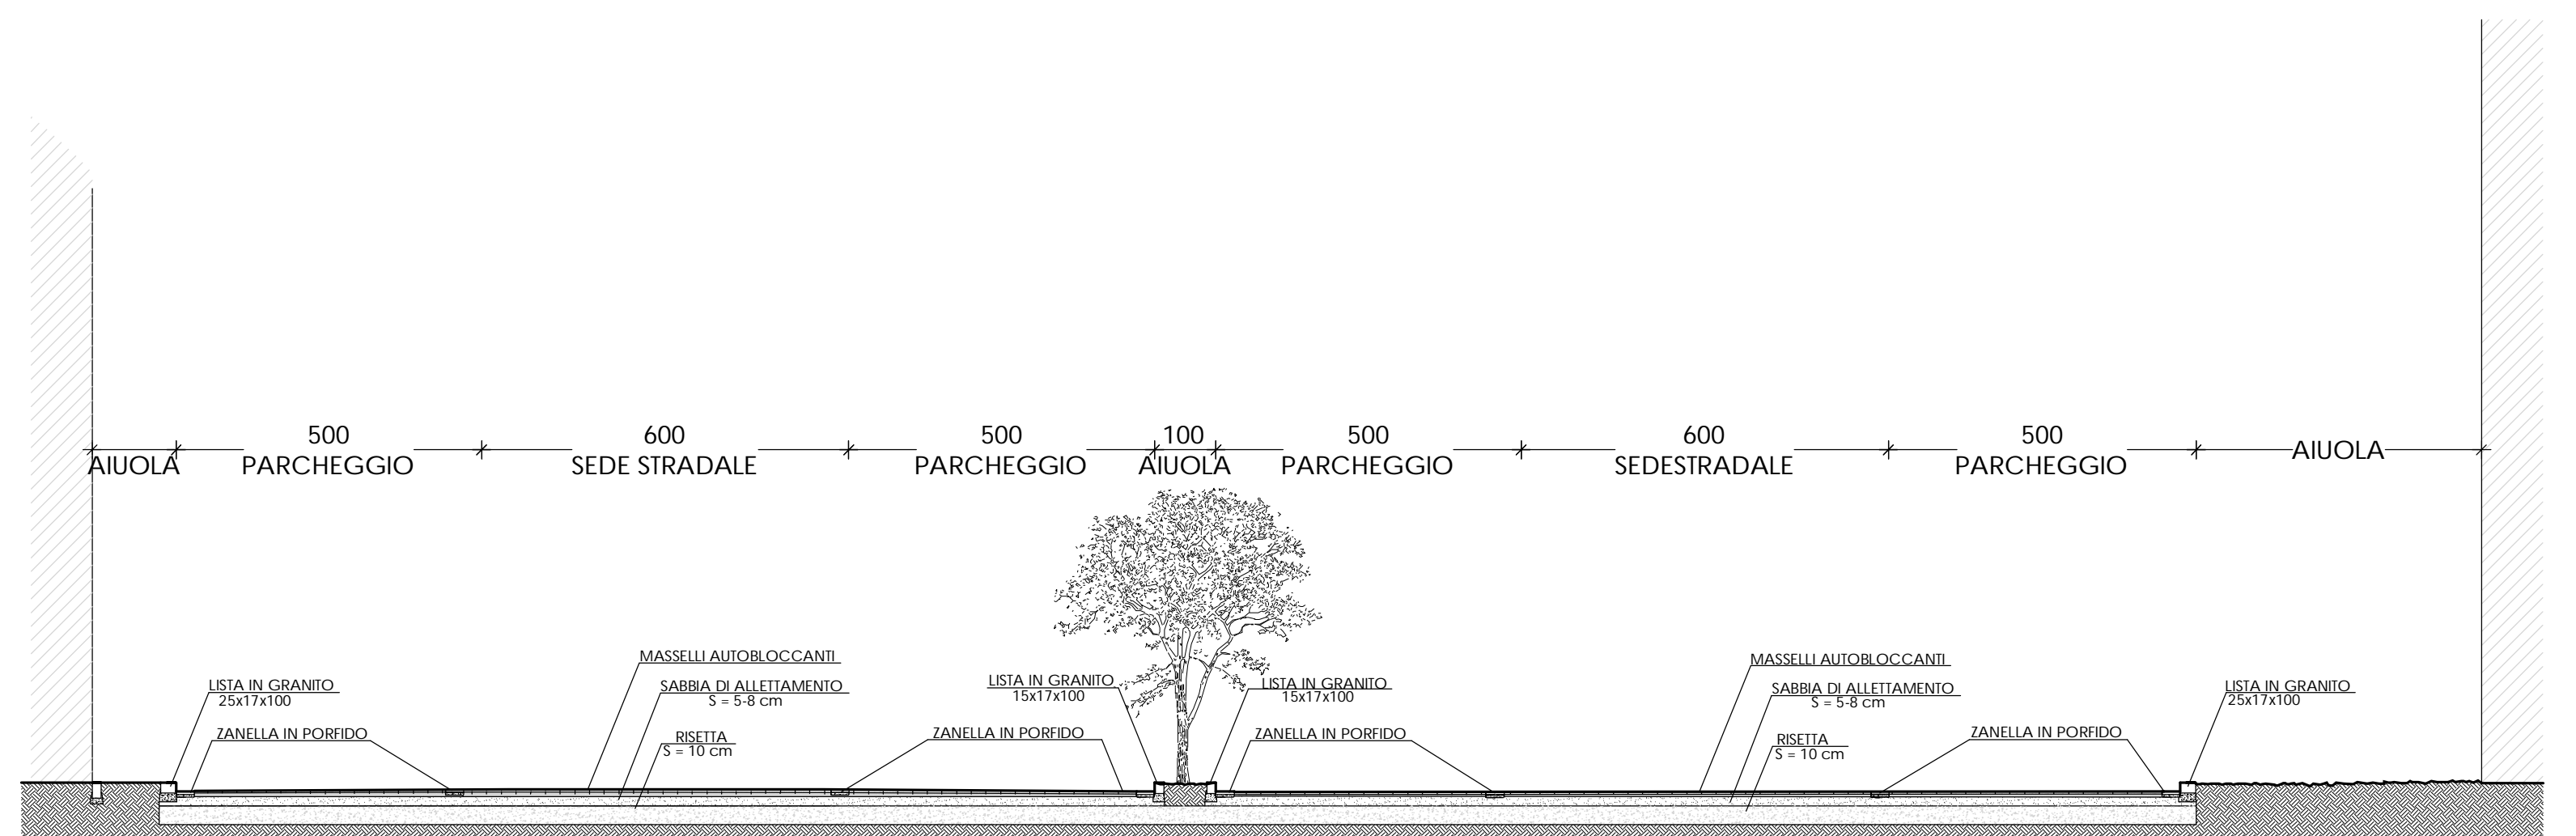

SEZIONE 3-3 scala 1:100