



arkingeo
STUDIO TECNICO ASSOCIATO



Richiesta di Piano di Attuativo con cambio di destinazione d'uso e riqualificazione ambientale su un lotto di fabbricati ad uso produttivo posto in Prato, via Bologna, 485, 487 viale F.lli Cervi, 49/B, 49/C

Richiedenti:

Inverni Mauro

C.F. NVR MRA 27R01 G999Q

Ciambellotti Patrizio

Ciambellotti Gianfranco

C.F. CMB GFR 52P26 G999P

Progettista:

Arch. Franco Martini

C.F. MRT FNC 61B27 G999M

Tavola :

Conformità Igienico-Sanitaria
SCHEMI PLANIMETRICI E TABELLE DI VERIFICA R.A.I.

Stato:

Scala:

Data: 28 MAG. 2010

F

edificio n°1

DETERMINAZIONE DELLE SUPERFICI AEROILLUMINANTI

UNITA' COMMERCIALE N°1

PIANO TERRA

DESTINAZIONE	SUP. VANO	SUP. MIN. ILL.TA 1/10	TIPO DI APERTURA	SUP. EFF.VA ILLUMINATA	SUP. MIN. AERATA 1/12	SUP. EFF.VA AERATA	AERAZIONE
NEGOZIO	108,00	10,80	Vetrata	51,75	9,00	18,60	DIRETTA
DEPOSITO	24,15	-	-	-	-	-	-
W.C.	2,70	-	-	-	-	-	FORZATA
W.C.	2,70	-	-	-	-	-	FORZATA
W.C.	2,25	-	-	-	-	-	FORZATA
W.C.	2,25	-	-	-	-	-	FORZATA
ANTI W.C.	2,85	-	-	-	-	-	-
ANTI W.C.	2,85	-	-	-	-	-	-

PIANO PRIMO

DESTINAZIONE	SUP. VANO	SUP. MIN. ILL.TA 1/10	TIPO DI APERTURA	SUP. EFF.VA ILLUMINATA	SUP. MIN. AERATA 1/12	SUP. EFF.VA AERATA	AERAZIONE
NEGOZIO	392,00	39,2	Vetrata	213,35	32,67	34,56	DIRETTA
			Lucernario	23,04		11,52	
			TOTALE	236,39		46,08	DIRETTA
RIPOSTIGLIO	6,34	-	-	-	-	-	-

UNITA' COMMERCIALE N°2

PIANO TERRA


DESTINAZIONE	SUP. VANO	SUP. MIN. ILL.TA 1/8	TIPO DI APERTURA	SUP. EFF.VA ILLUMINATA	SUP. MIN. AERATA 1/8	SUP. EFF.VA AERATA	AERAZIONE
NEGOZIO	94,00	11,75	Vetrata	26,91	11,75	12,12	DIRETTA
W.C.	2,70	-	-	-	-	-	FORZATA
ANTI W.C.	2,25	-	-	-	-	-	-
DEPOSITO	6,14	-	-	-	-	-	-

UNITA' COMMERCIALE N°3


PIANO TERRA

DESTINAZIONE	SUP. VANO	SUP. MIN. ILL.TA 1/8	TIPO DI APERTURA	SUP. EFF.VA ILLUMINATA	SUP. MIN. AERATA 1/8	SUP. EFF.VA AERATA	AERAZIONE
NEGOZIO	59,00	7,38	Vetrata	40,82	7,38	11,30	DIRETTA
W.C.	2,70	-	-	-	-	-	FORZATA
ANTI W.C.	2,25	-	-	-	-	-	-
DEPOSITO	6,13	-	-	-	-	-	-


EDIFICIO N°1

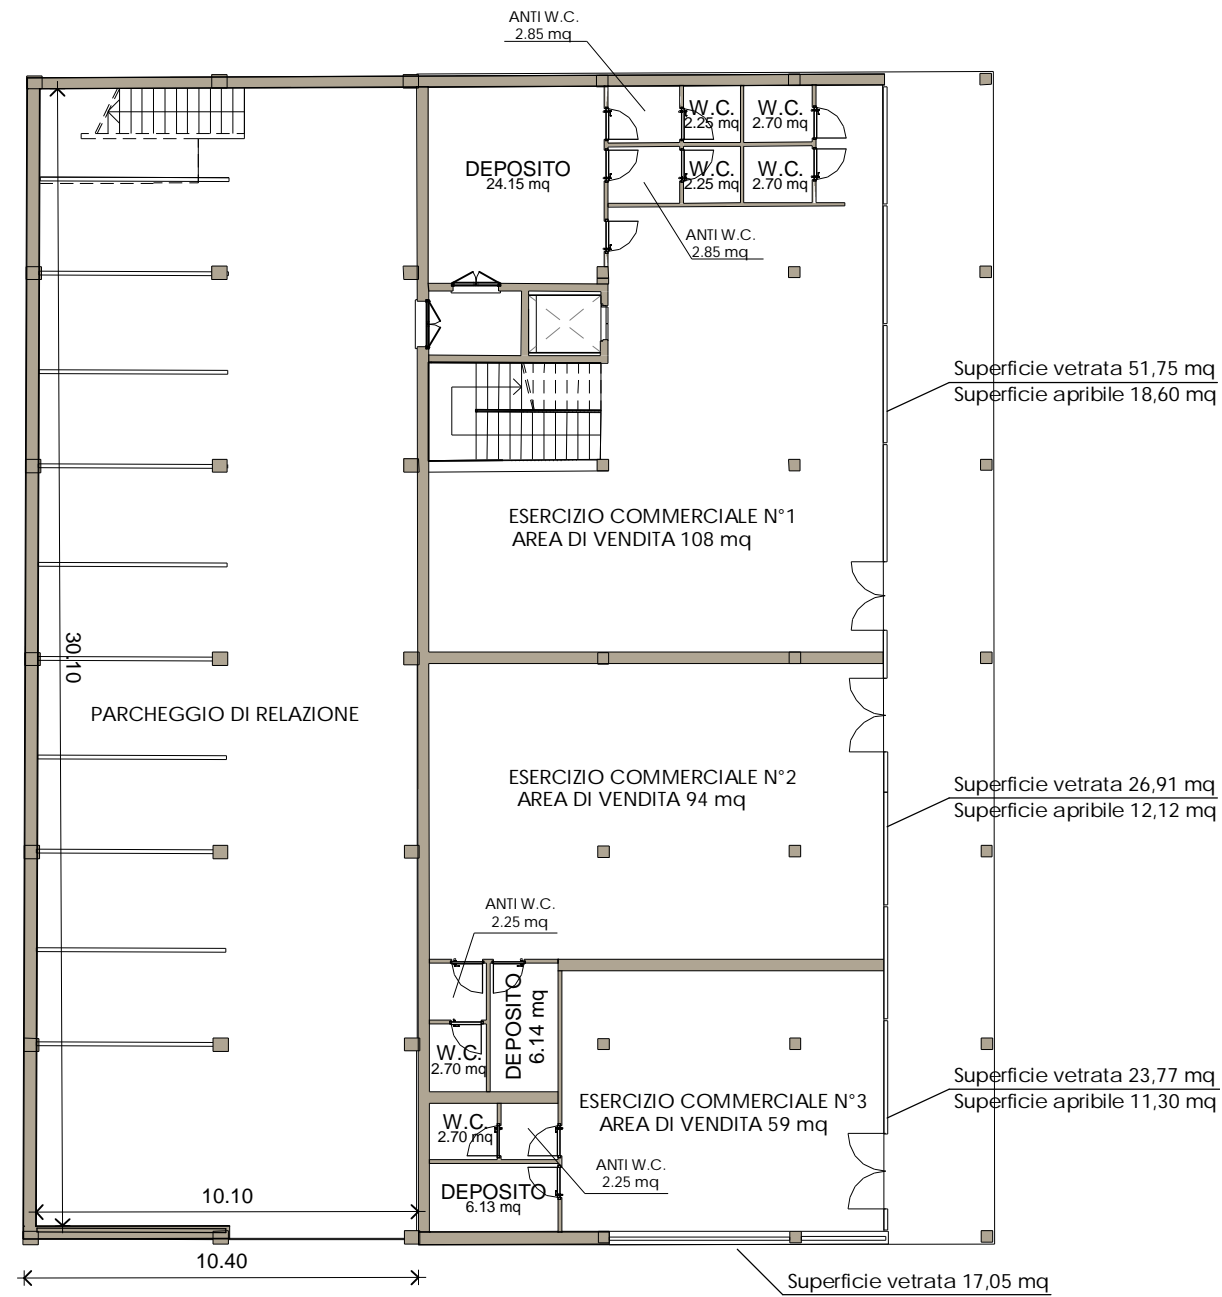

PIANO TERRA

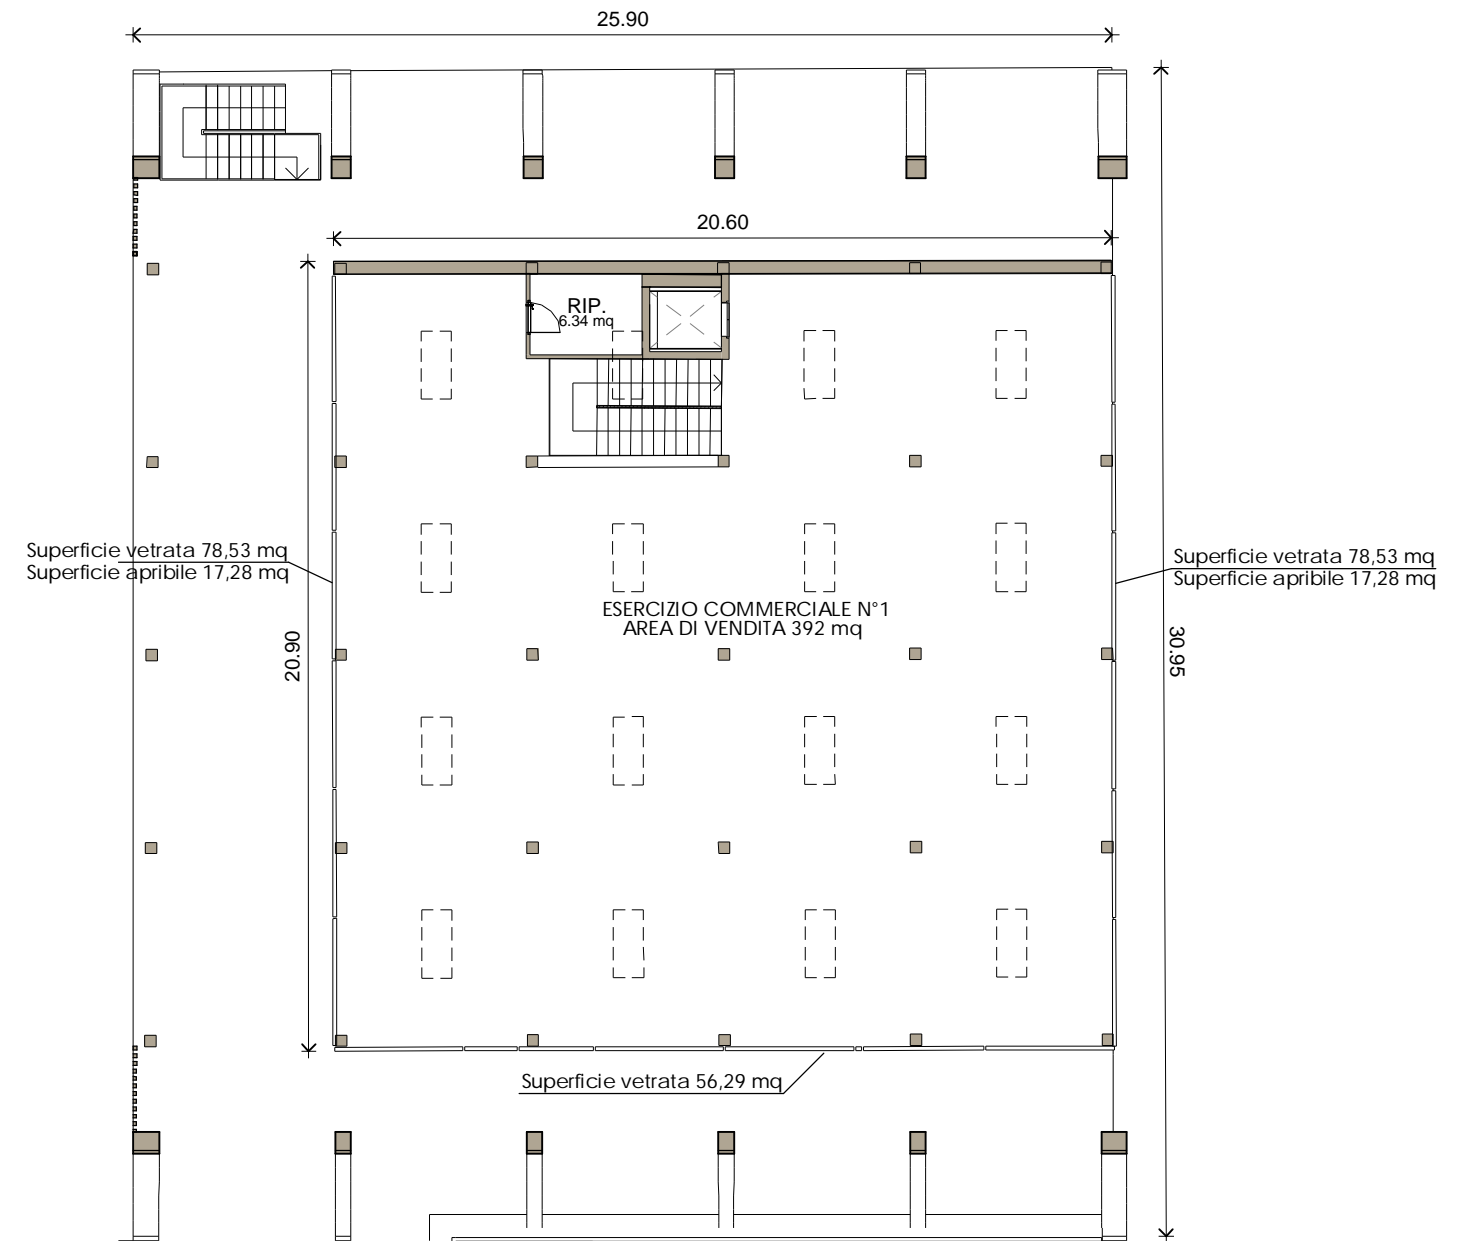

PIANO PRIMO

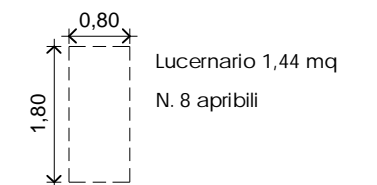

edificio n°2

DETERMINAZIONE DELLE SUPERFICI AEROILLUMINANTI

PIANO TERRA

SERVIZI


DESTINAZIONE	SUP. VANO	SUP. MIN. ILL.TA 1/10	TIPO DI APERTURA	SUP. EFF.VA ILLUMINATA	SUP. MIN. AERATA 1/12	SUP. EFF.VA AERATA	AERAZIONE
PALESTRA	271,25	27,13	FINESTRA	8,90	22,60	5,70	
			FINESTRA	8,90		8,90	
			FINESTRA	8,40		8,40	
			FINESTRA	1,00			
			TOTALE	27,20		23,00	DIRETTA

PIANO PRIMO

SERVIZI


DESTINAZIONE	SUP. VANO	SUP. MIN. ILL.TA 1/10	TIPO DI APERTURA	SUP. EFF.VA ILLUMINATA	SUP. MIN. AERATA 1/12	SUP. EFF.VA AERATA	AERAZIONE
PALESTRA	874,49	87,45	FINESTRA	8,76	72,87	8,76	
			FINESTRA	8,76		8,76	
			FINESTRA	11,32		5,66	
			FINESTRA	8,30		4,15	
			FINESTRA	8,30		4,15	
			FINESTRA	1,38		1,38	
			FINESTRA	11,95		11,95	
			FINESTRA	10,74		10,74	
			FINESTRA	9,40		9,40	
			FINESTRA	4,40		4,40	
			LUCERNARIO	1,21		1,21	
			LUCERNARIO	1,21		1,21	
			LUCERNARIO	1,21		1,21	
			LUCERNARIO	1,21		1,21	
			LUCERNARIO	1,21		1,21	
			LUCERNARIO	1,21		1,21	
			TOTALE	91,78		72,98	DIRETTA
SPOGLIATOIO	59,94	-	FINESTRA	4,80	-	4,80	FORZATA
W.C.	1,79	-	-	-	-	-	FORZATA
W.C.	1,55	-	-	-	-	-	FORZATA
ANTI W.C.	2,34	-	-	-	-	-	FORZATA
ANTI W.C.	2,03	-	-	-	-	-	FORZATA
DOCCIA	8,53	-	-	-	-	-	FORZATA
SPOGLIATOIO	87,22	-	FINESTRA	8,90	-	-	
			FINESTRA	3,48	-	-	
			FINESTRA	8,76	-	8,76	
			LUCERNARIO	1,21	-	-	
			TOTALE	22,35		8,76	FORZATA
W.C.	1,77	-	FINESTRA	1,80	-	-	FORZATA
W.C.	1,55	-	-	-	-	-	FORZATA
ANTI W.C.	2,37	-	FINESTRA	3,24	-	-	FORZATA
ANTI W.C.	2,06	-	-	-	-	-	FORZATA
DOCCIA	14,08	-	-	-	-	-	FORZATA

EDIFICIO N°2

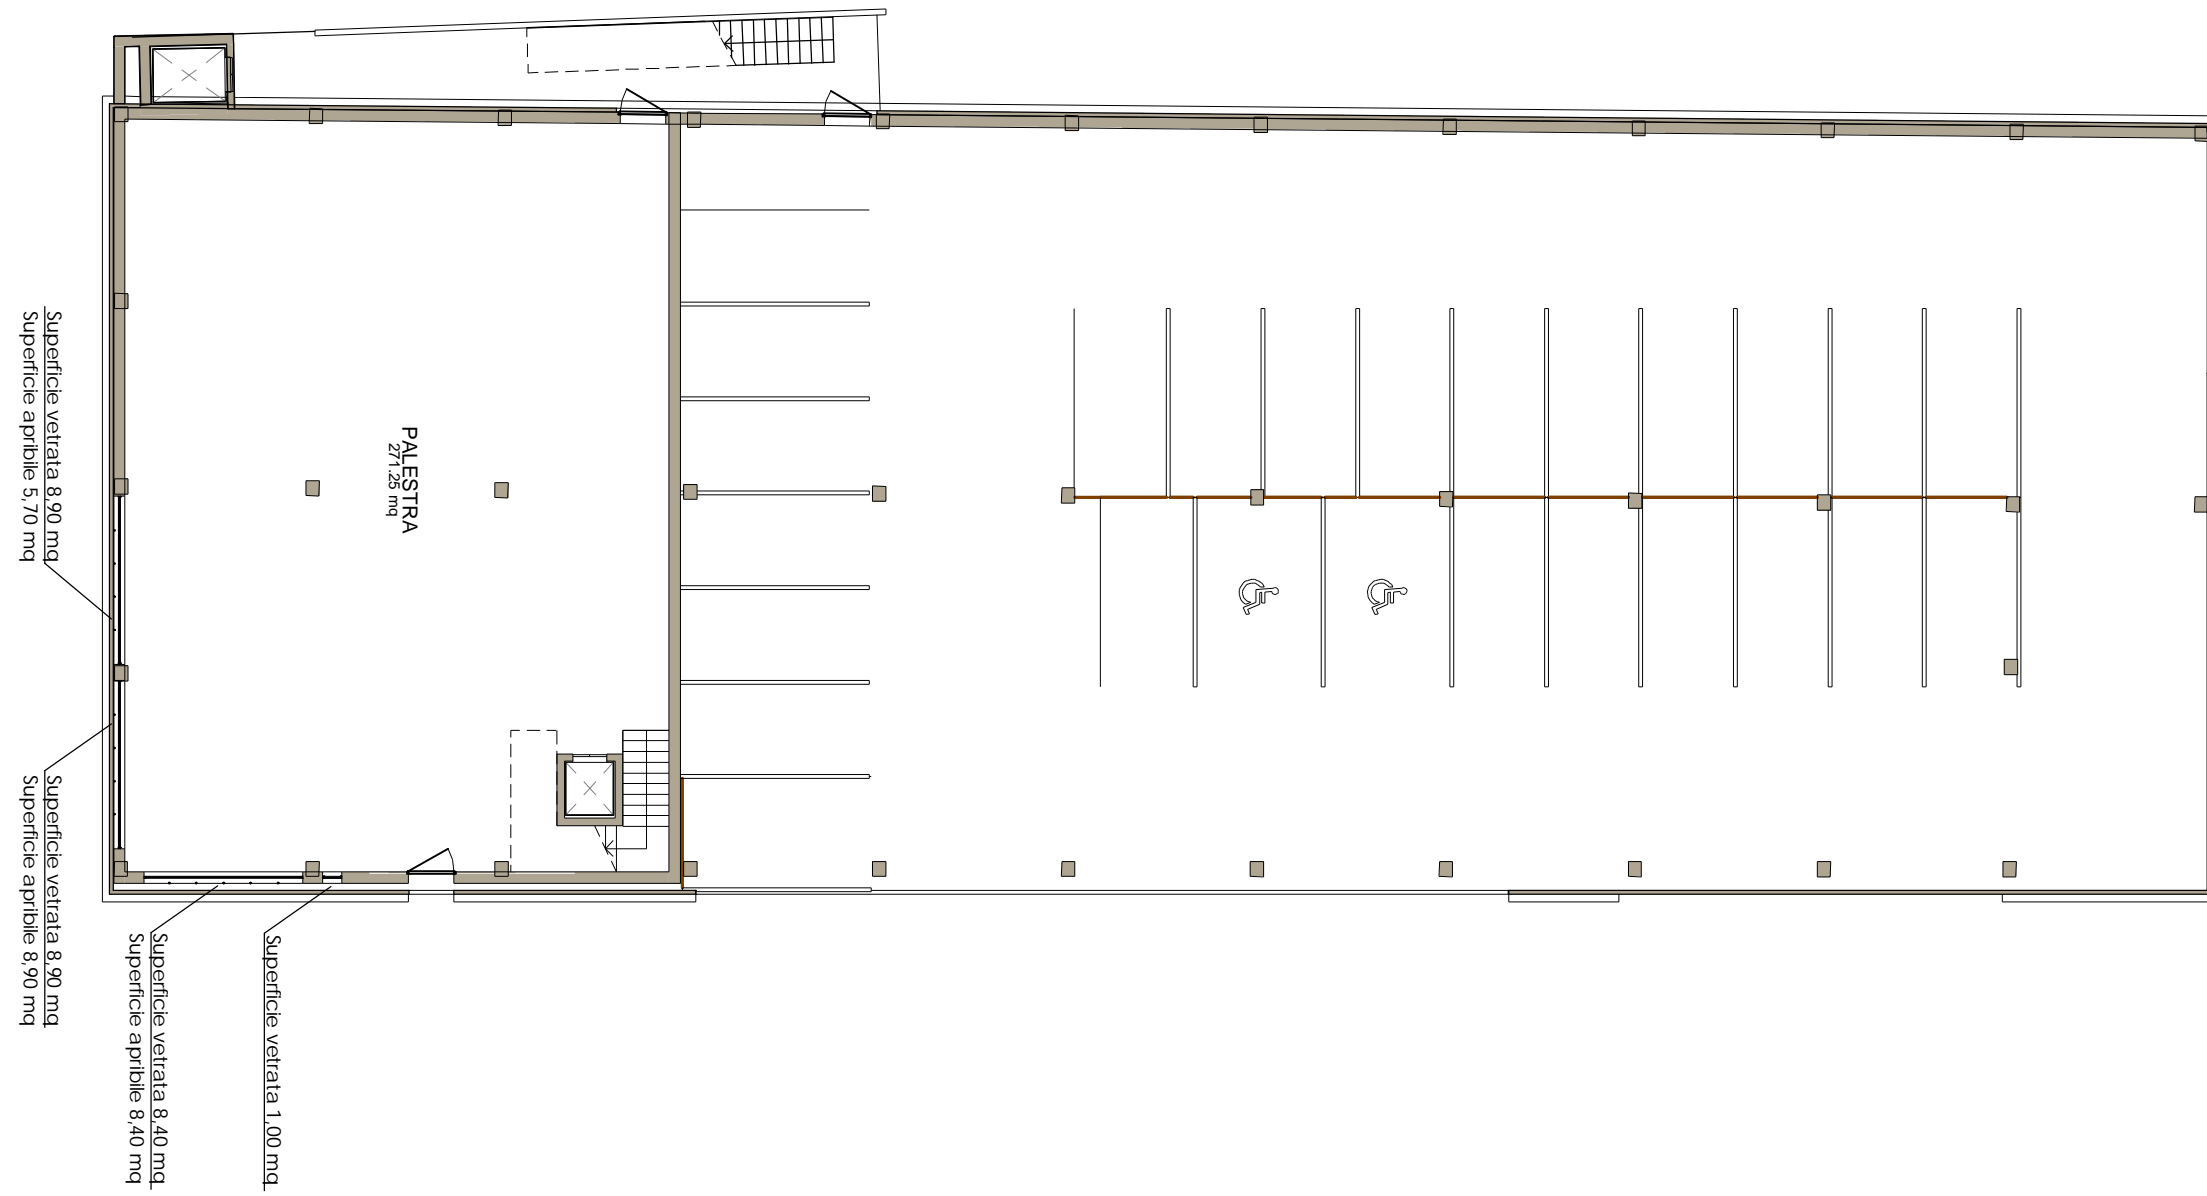

PIANO TERRA

EDIFICIO N°2

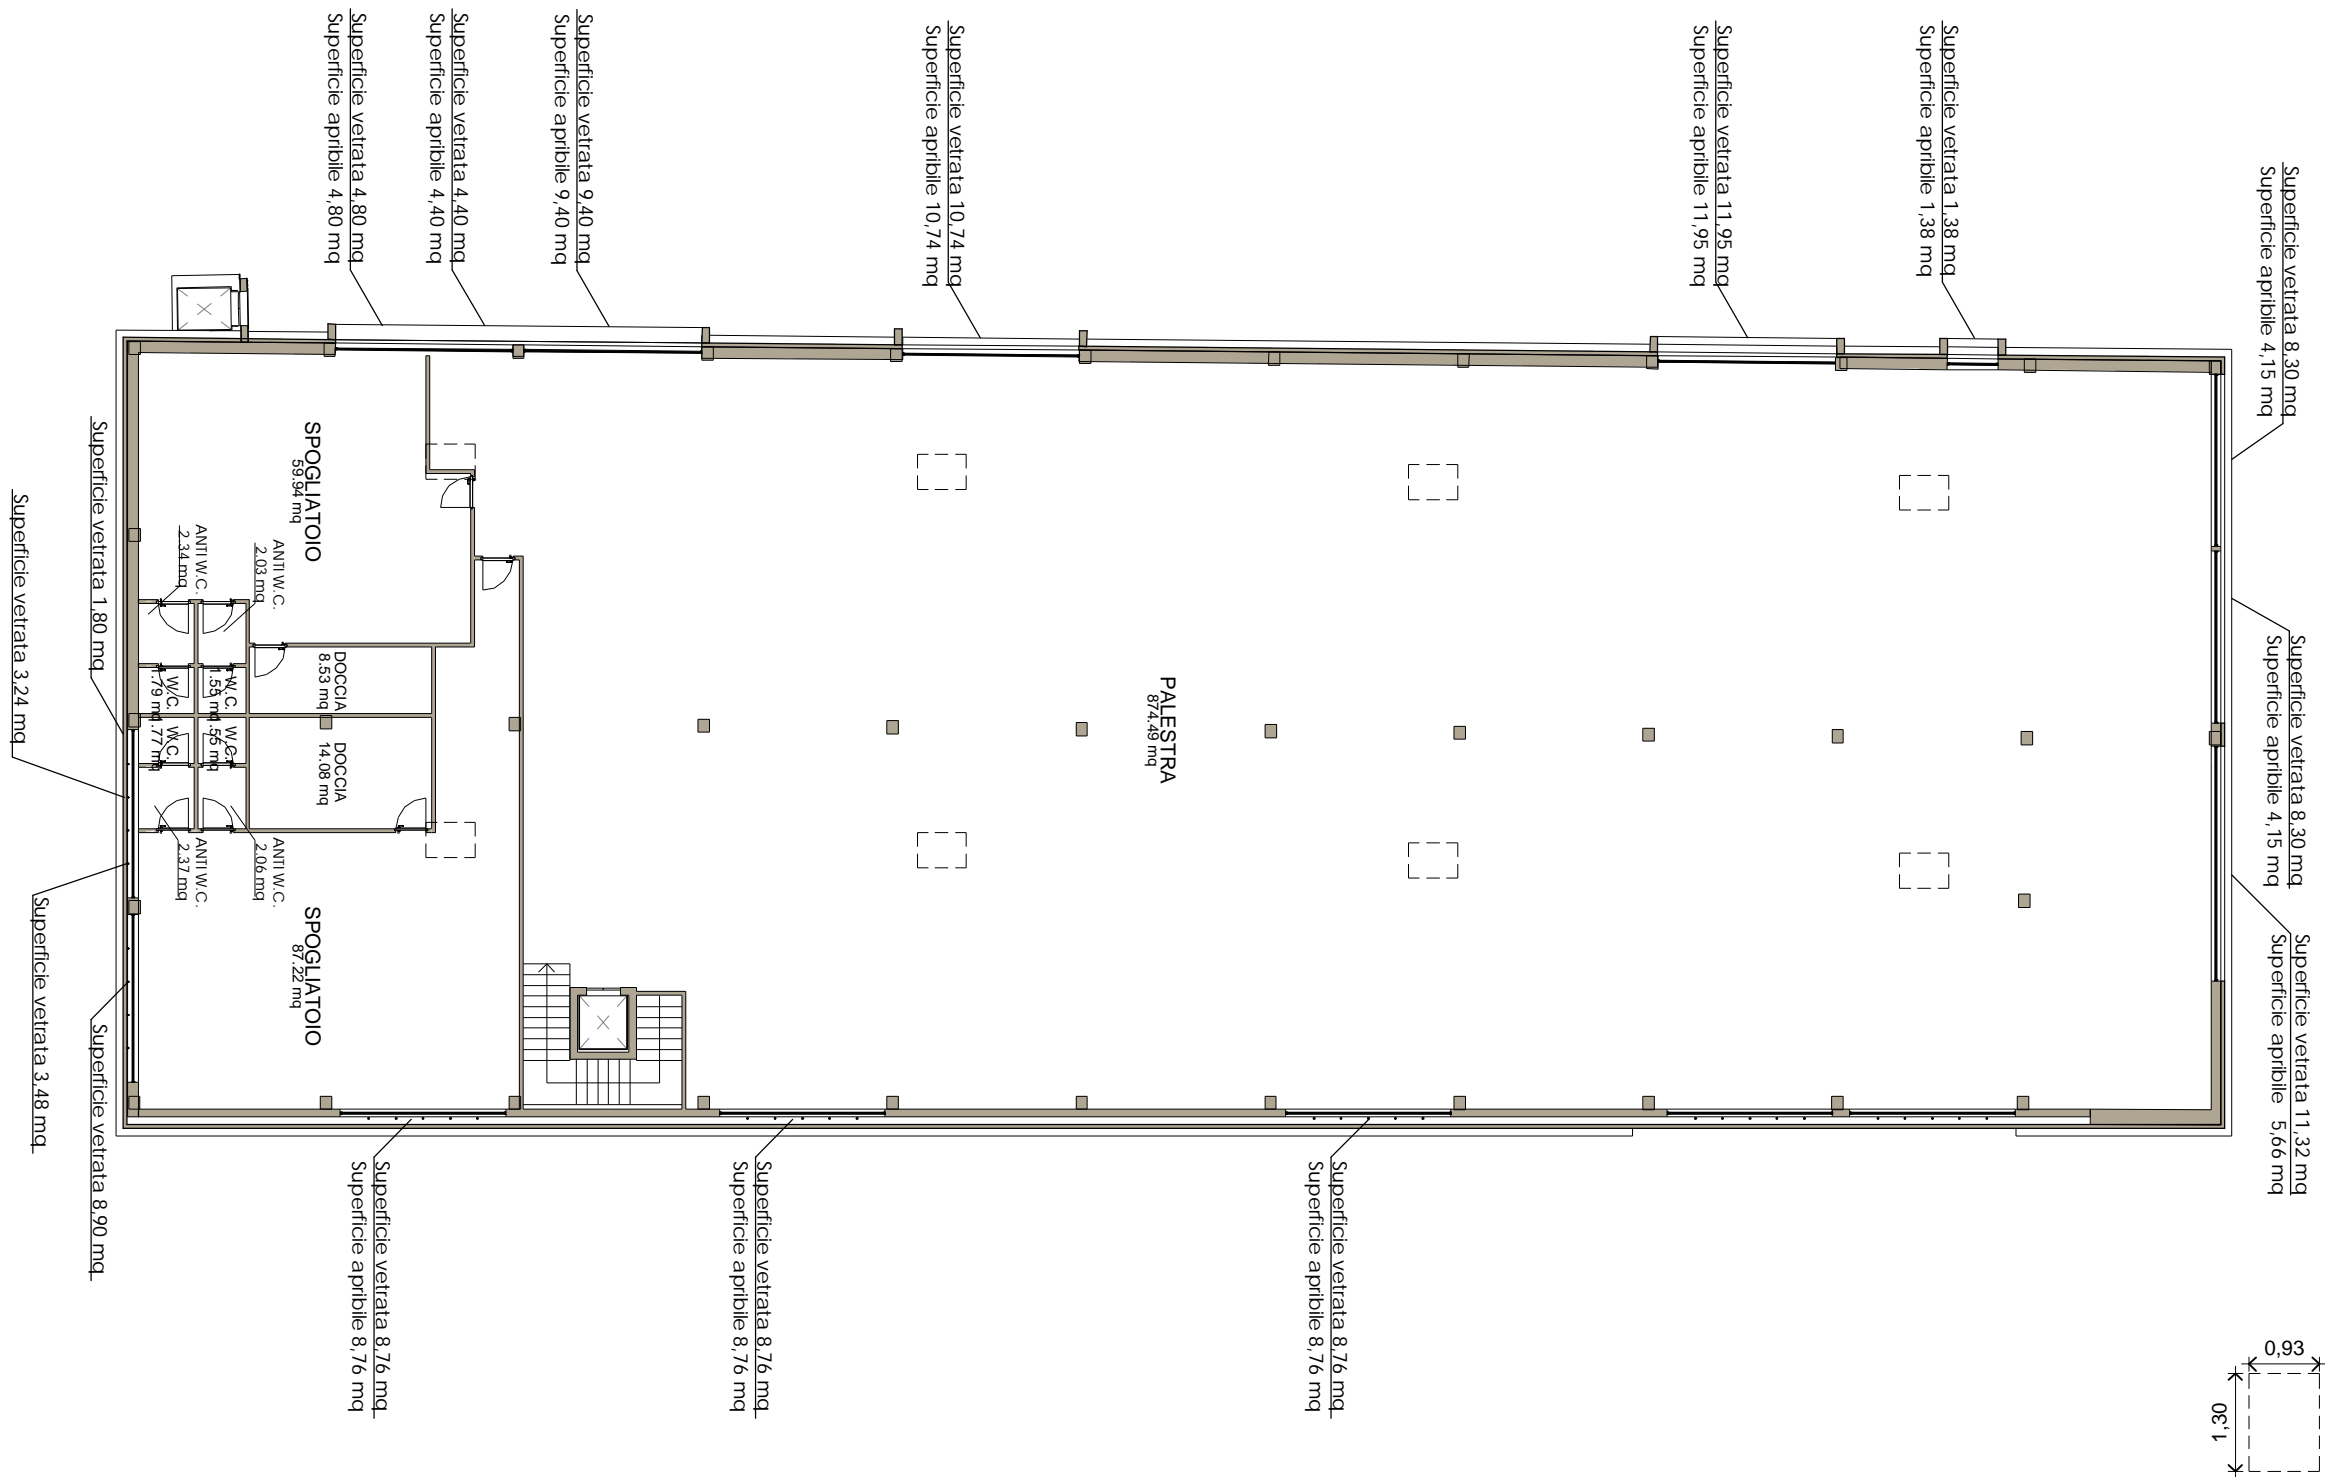

PIANO PRIMO

edificio N° 3

DETERMINAZIONE DELLE SUPERFICI AEROILLUMINANTI

PIANO TERRA

UNITA' DIREZIONALE

DESTINAZIONE	SUP. VANO	SUP. MIN. ILL.TA 1/10	TIPO DI APERTURA	LARGH.	ALT.	SUP. EFF.VA ILLUMINATA	SUP. MIN. AERATA 1/12	SUP. EFF.VA AERATA	AERAZIONE
DIREZIONALE	170,15	17,02	FINESTRA	2,00	1,40	2,80	14,18	1,68	
			VETRATA			102,39		17,02	
			TOTALE			105,19		18,70	DIRETTA
W.C.	5,24	-	FINESTRA	0,70	1,40	0,98	-	0,98	DIRETTA
ANTI W.C.	4,39	-	-	-	-	-	-	-	-

UNITA' DIREZIONALE

DESTINAZIONE	SUP. VANO	SUP. MIN. ILL.TA 1/8	TIPO DI APERTURA	LARGH.	ALT.	SUP. EFF.VA ILLUMINATA	SUP. MIN. AERATA 1/12	SUP. EFF.VA AERATA	AERAZIONE
DIREZIONALE	138,83	13,88	FINESTRA	1,20	1,40	1,68	11,57	1,68	
			FINESTRA	1,20	1,40	1,68		1,68	
			VETRATA			67,41		13,88	
			TOTALE			70,77		17,24	DIRETTA
W.C.	4,70	-	FINESTRA	0,70	1,40	0,98	-	0,98	DIRETTA
ANTI W.C.	4,68	-	-	-	-	-	-	-	-

UNITA' N. 1

DESTINAZIONE	SUP. VANO	SUP. MIN. ILL.TA 1/8	TIPO DI APERTURA	LARGH.	ALT.	SUP. EFF.VA ILLUMINATA	AERAZIONE
SOGGIORNO	25,88	3,24	FINESTRA	1,20	1,40	1,68	
			FINESTRA	1,20	1,40	1,68	
			TOTALE			3,36	DIRETTA
CUCINA	13,86	1,73	PORTAFIN	1,50	2,40	3,60	DIRETTA
CAMERA	16,40	2,05	FINESTRA	2,00	1,40	2,80	DIRETTA
CAMERA	12,47	1,56	FINESTRA	2,00	1,40	2,80	DIRETTA
DISIMPEGNO	3,20	-	-	-	-	-	-
W.C.	2,55	MIN 0,60	-	-	-	-	FORZATA
W.C.	7,74	MIN 0,60	FINESTRA	0,70	1,40	0,98	DIRETTA

UNITA' N. 2

DESTINAZIONE	SUP. VANO	SUP. MIN. ILL.TA 1/8	TIPO DI APERTURA	LARGH.	ALT.	SUP. EFF.VA ILLUMINATA	AERAZIONE
SOGGIORNO+K	21,42	2,68	PORTAFIN	1,50	2,40	3,60	DIRETTA
CAMERA	15,68	1,96	FINESTRA	2,00	1,40	2,80	DIRETTA
DISIMPEGNO	2,67	-	-	-	-	-	-
W.C.	4,80	MIN 0,60	-	-	-	-	FORZATA

UNITA' N. 3

DESTINAZIONE	SUP. VANO	SUP. MIN. ILL.TA 1/8	TIPO DI APERTURA	LARGH.	ALT.	SUP. EFF.VA ILLUMINATA	AERAZIONE
SOGGIORNO+K	26,03	3,25	FINESTRA	1,40	2,00	2,80	
			FINESTRA	1,20	1,40	1,68	
			TOTALE			4,48	DIRETTA
CAMERA	17,58	2,20	FINESTRA	2,00	1,40	2,80	DIRETTA
DISIMPEGNO	2,69	-	-	-	-	-	-

RIPOSTIGLIO	1,92	-	-	-	-	-	-
W.C.	4,60	MIN 0,60	FINESTRA	0,70	1,40	0,98	DIRETTA

PIANO 1

UNITA' N. 4

DESTINAZIONE	SUP. VANO	SUP. MIN. ILL.TA 1/8	TIPO DI APERTURA	LARGH.	ALT.	SUP. EFF.VA ILLUMINATA	AERAZIONE
SOGGIORNO+K	25,75	3,22	PORTAFIN	1,50	2,40	3,60	
			FINESTRA	0,70	1,40	0,98	
			TOTALE			4,58	DIRETTA
DISIMPEGNO	5,26	-	-	-	-	-	-
CAMERA	14,61	1,83	PORTAFIN	1,50	2,40	3,60	DIRETTA
CAMERA	10,23	1,28	FINESTRA	2,00	1,40	2,80	DIRETTA
W.C.	7,14	MIN 0,60	FINESTRA	0,70	1,40	0,98	DIRETTA

UNITA' N. 5

DESTINAZIONE	SUP. VANO	SUP. MIN. ILL.TA 1/8	TIPO DI APERTURA	LARGH.	ALT.	SUP. EFF.VA ILLUMINATA	AERAZIONE
SOGGIORNO+K	25,14	3,14	PORTAFIN	1,50	2,40	3,60	
			FINESTRA	0,70	1,40	0,98	
			TOTALE			4,58	DIRETTA
DISIMPEGNO	5,12	-	-	-	-	-	-
CAMERA	15,87	1,98	FINESTRA	2,00	1,40	2,80	DIRETTA
CAMERA	14,66	1,83	PORTAFIN	1,50	2,40	3,60	DIRETTA
W.C.	5,38	MIN 0,60	FINESTRA	0,70	1,40	0,98	DIRETTA

UNITA' N. 6

DESTINAZIONE	SUP. VANO	SUP. MIN. ILL.TA 1/8	TIPO DI APERTURA	LARGH.	ALT.	SUP. EFF.VA ILLUMINATA	AERAZIONE
SOGGIORNO+K	23,52	2,94	PORTAFIN	1,50	2,40	3,60	
			FINESTRA	1,20	1,40	1,68	
			TOTALE			5,28	DIRETTA
RIPOSTIGLIO	2,87	-	-	-	-	-	-
DISIMPEGNO	5,83	-	-	-	-	-	-
CAMERA	15,03	1,88	PORTAFIN	1,50	2,40	3,60	DIRETTA
CAMERA	11,27	1,41	FINESTRA	1,20	1,40	1,68	DIRETTA
W.C.	7,52	MIN 0,60	FINESTRA	1,20	1,40	1,68	DIRETTA

UNITA' N. 7

DESTINAZIONE	SUP. VANO	SUP. MIN. ILL.TA 1/8	TIPO DI APERTURA	LARGH.	ALT.	SUP. EFF.VA ILLUMINATA	AERAZIONE
SOGGIORNO+K	20,34	2,54	PORTAFIN	2,00	2,40	4,80	DIRETTA
W.C.	4,73	MIN 0,60	FINESTRA	0,70	1,40	0,98	DIRETTA
DISIMPEGNO	2,88	-	-	-	-	-	-
RIPOSTIGLIO	1,76	-	-	-	-	-	-
CAMERA	15,09	1,89	PORTAFIN	2,00	2,40	4,80	DIRETTA

UNITA' N. 8

DESTINAZIONE	SUP. VANO	SUP. MIN. ILL.TA 1/8	TIPO DI APERTURA	LARGH.	ALT.	SUP. EFF.VA ILLUMINATA	AERAZIONE
SOGGIORNO+K	27,10	3,39	PORTAFIN	1,50	2,40	3,60	
			FINESTRA	1,20	1,40	1,68	
			TOTALE			5,28	DIRETTA
CAMERA	14,93	1,87	PORTAFIN	1,50	2,40	3,60	DIRETTA
CAMERA	9,36	1,17	FINESTRA	0,70	1,40	0,98	DIRETTA

			FINESTRA	0,70	1,40	0,98	
			TOTALE			1,96	DIRETTA
RIPOSTIGLIO	2,54	-	-	-	-	-	-
DISIMPEGNO	3,78	-	-	-	-	-	-
W.C.	6,08	MIN 0,60	FINESTRA	0,70	1,40	0,98	DIRETTA

UNITA' N. 9

DESTINAZIONE	SUP. VANO	SUP. MIN. ILL.TA 1/8	TIPO DI APERTURA	LARGH.	ALT.	SUP. EFF.VA ILLUMINATA	AERAZIONE
SOGGIORNO+K	19,11	2,39	PORTAFIN	1,50	2,40	3,60	
			FINESTRA	0,70	1,40	0,98	
			TOTALE			4,58	DIRETTA
W.C.	6,72	MIN 0,60	FINESTRA	1,20	1,40	1,68	DIRETTA
DISIMPEGNO	4,80	-	-	-	-	-	-
CAMERA	13,44	1,68	FINESTRA	2,00	1,40	2,80	DIRETTA
CAMERA	9,03	1,13	FINESTRA	1,20	1,40	1,68	DIRETTA

UNITA' N. 10

DESTINAZIONE	SUP. VANO	SUP. MIN. ILL.TA 1/8	TIPO DI APERTURA	LARGH.	ALT.	SUP. EFF.VA ILLUMINATA	AERAZIONE
SOGGIORNO+K	23,22	2,90	FINESTRA	1,50	2,40	3,60	DIRETTA
CAMERA	13,02	1,63	PORTAFIN	1,50	2,40	3,60	DIRETTA
CAMERA	15,21	1,90	FINESTRA	2,00	1,40	2,80	DIRETTA
DISIMPEGNO	5,20	-	-	-	-	-	-
W.C.	5,14	MIN 0,60	FINESTRA	0,70	1,40	0,98	DIRETTA

UNITA' N. 11

DESTINAZIONE	SUP. VANO	SUP. MIN. ILL.TA 1/8	TIPO DI APERTURA	LARGH.	ALT.	SUP. EFF.VA ILLUMINATA	AERAZIONE
SOGGIORNO+K	23,31	2,91	PORTAFIN	1,50	2,40	3,60	DIRETTA
DISIMPEGNO	4,28	-	-	-	-	-	-
CAMERA	10,49	1,31	FINESTRA	1,20	1,40	1,68	DIRETTA
CAMERA	16,80	2,10	PORTAFIN	1,50	2,40	3,60	
			FINESTRA	0,70	1,40	0,98	
			TOTALE			4,58	DIRETTA
WC	7,00	MIN 0,60	FINESTRA	0,70	1,40	0,98	DIRETTA

UNITA' N. 12

DESTINAZIONE	SUP. VANO	SUP. MIN. ILL.TA 1/8	TIPO DI APERTURA	LARGH.	ALT.	SUP. EFF.VA ILLUMINATA	AERAZIONE
SOGGIORNO+K	21,94	2,74	PORTAFIN	2,00	2,40	4,80	DIRETTA
CAMERA	12,81	1,60	PORTAFIN	1,50	2,40	3,60	DIRETTA
DISIMPEGNO	2,55	-	-	-	-	-	-
W.C.	4,93	MIN 0,60	FINESTRA	0,70	1,40	0,98	DIRETTA
RIPOSTIGLIO	2,40	-	-	-	-	-	-

UNITA' N. 13

DESTINAZIONE	SUP. VANO	SUP. MIN. ILL.TA 1/8	TIPO DI APERTURA	LARGH.	ALT.	SUP. EFF.VA ILLUMINATA	AERAZIONE
SOGGIORNO+K	18,81	2,35	PORTAFIN	1,50	2,40	3,60	
DISIMPEGNO	4,26	-	-	-	-	-	-
CAMERA	17,03	2,13	FINESTRA	2,00	1,40	2,80	DIRETTA
CAMERA	9,43	1,18	FINESTRA	2,00	1,40	2,80	DIRETTA
W.C.	5,02	MIN 0,60	FINESTRA	0,70	1,40	0,98	DIRETTA

PIANO 2

UNITA' N. 14

DESTINAZIONE	SUP. VANO	SUP. MIN. ILL.TA 1/8	TIPO DI APERTURA	LARGH.	ALT.	SUP. EFF.VA ILLUMINATA	AERAZIONE
SOGGIORNO+K	25,75	3,22	PORTAFIN	1,50	2,40	3,60	
			FINESTRA	0,70	1,40	0,98	
			TOTALE				
DISIMPEGNO	5,26	-	-	-	-	-	-
CAMERA	14,61	1,83	FINESTRA	2,00	1,40	2,80	DIRETTA
CAMERA	10,23	1,28	FINESTRA	1,20	1,40	1,68	DIRETTA
W.C.	5,26	MIN 0,60	FINESTRA	0,70	1,40	0,98	DIRETTA

UNITA' N.15

DESTINAZIONE	SUP. VANO	SUP. MIN. ILL.TA 1/8	TIPO DI APERTURA	LARGH.	ALT.	SUP. EFF.VA ILLUMINATA	AERAZIONE
SOGGIORNO+K	25,15	3,14	PORTAFIN	1,50	2,40	3,60	
			FINESTRA	2,00	1,40	2,80	
			TOTALE				
RIPOSTIGLIO	4,35	-	-	-	-	-	-
DISIMPEGNO	5,18	-	-	-	-	-	-
CAMERA	16,05	2,01	PORTAFIN	2,00	2,40	4,80	DIRETTA
CAMERA	15,87	1,98	PORTAFIN	1,50	2,40	3,60	DIRETTA
W.C.	5,38	MIN 0,60	FINESTRA	1,20	1,40	1,68	DIRETTA

UNITA' N.16

DESTINAZIONE	SUP. VANO	SUP. MIN. ILL.TA 1/8	TIPO DI APERTURA	LARGH.	ALT.	SUP. EFF.VA ILLUMINATA	AERAZIONE
SOGGIORNO+K	32,53	4,07	PORTAFIN	1,50	2,40	3,60	
			FINESTRA	0,70	1,40	0,98	
			FINESTRA	0,70	1,40	0,98	
			TOTALE				
W.C.	7,47	MIN 0,60	FINESTRA	0,70	1,40	0,98	DIRETTA
W.C.	7,52	MIN 0,60	FINESTRA	0,70	1,40	0,98	DIRETTA
DISIMPEGNO	7,95	-	-	-	-	-	-
RIPOSTIGLIO	2,86	-	-	-	-	-	-
CAMERA	15,96	2,00	PORTAFIN	1,50	2,40	3,60	DIRETTA
CAMERA	11,27	1,41	FINESTRA	1,20	1,40	1,68	DIRETTA
CAMERA	9,50	1,19	PORTAFIN	1,50	2,40	3,60	DIRETTA

UNITA' N. 17

DESTINAZIONE	SUP. VANO	SUP. MIN. ILL.TA 1/8	TIPO DI APERTURA	LARGH.	ALT.	SUP. EFF.VA ILLUMINATA	AERAZIONE
SOGGIORNO+K	27,10	3,39	PORTAFIN	1,50	2,40	3,60	
			FINESTRA	1,20	1,40	1,68	
			TOTALE				
CAMERA	14,93	1,87	PORTAFIN	1,50	2,40	3,60	DIRETTA
CAMERA	9,36	1,17	FINESTRA	1,20	1,40	1,68	DIRETTA
DISIMPEGNO	3,78	-	-	-	-	-	-
RIPOSTIGLIO	2,54	-	-	-	-	-	-
W.C.	6,08	MIN 0,60	FINESTRA	0,70	1,40	0,98	DIRETTA

UNITA' N.18

DESTINAZIONE	SUP. VANO	SUP. MIN. ILL.TA 1/8	TIPO DI APERTURA	LARGH.	ALT.	SUP. EFF.VA ILLUMINATA	AERAZIONE
SOGGIORNO+K	19,36	2,42	PORTAFIN	1,50	2,40	3,60	DIRETTA
CAMERA	12,80	1,60	PORTAFIN	1,50	2,40	3,60	DIRETTA
CAMERA	8,60	1,08	FINESTRA	1,20	1,40	3,60	DIRETTA
DISIMPEGNO	5,75	-	-	-	-	-	-
W.C.	6,56	MIN 0,60	FINESTRA	0,70	1,40	0,98	DIRETTA

UNITA' N. 19

DESTINAZIONE	SUP. VANO	SUP. MIN. ILL.TA 1/8	TIPO DI APERTURA	LARGH.	ALT.	SUP. EFF.VA ILLUMINATA	AERAZIONE
SOGGIORNO+K	21,84	2,73	PORTAFIN	1,50	2,40	3,60	DIRETTA
CAMERA	17,17	2,15	PORTAFIN	2,00	2,40	4,80	DIRETTA
CAMERA	13,56	1,70	PORTAFIN	1,50	2,40	3,60	DIRETTA
DISIMPEGNO	3,98	-	-	-	-	-	-
W.C.	5,27	MIN 0,60	FINESTRA	0,70	1,40	0,98	DIRETTA

UNITA' N. 20

DESTINAZIONE	SUP. VANO	SUP. MIN. ILL.TA 1/8	TIPO DI APERTURA	LARGH.	ALT.	SUP. EFF.VA ILLUMINATA	AERAZIONE
SOGGIORNO+K	23,32	2,92	PORTAFIN	1,50	2,40	3,60	
			FINESTRA	0,70	1,40	0,98	
			TOTALE				
CAMERA	17,80	2,23	FINESTRA	2,00	1,40	2,80	DIRETTA
CAMERA	10,49	1,31	FINESTRA	1,20	1,40	1,68	DIRETTA
DISIMPEGNO	3,90	-	-	-	-	-	-
W.C.	6,00	MIN 0,60	FINESTRA	0,70	1,40	0,98	DIRETTA

UNITA' N. 21

DESTINAZIONE	SUP. VANO	SUP. MIN. ILL.TA 1/8	TIPO DI APERTURA	LARGH.	ALT.	SUP. EFF.VA ILLUMINATA	AERAZIONE
SOGGIORNO+K	15,80	1,98	PORTAFIN	1,50	2,40	3,60	DIRETTA
CAMERA	14,45	1,81	PORTAFIN	2,00	2,40	4,80	DIRETTA
RIPOSTIGLIO	2,94	-	-	-	-	-	-
DISIMPEGNO	2,63	-	-	-	-	-	-
W.C.	4,55	MIN 0,60	FINESTRA	0,70	1,40	0,98	DIRETTA

UNITA' N. 22

DESTINAZIONE	SUP. VANO	SUP. MIN. ILL.TA 1/8	TIPO DI APERTURA	LARGH.	ALT.	SUP. EFF.VA ILLUMINATA	AERAZIONE
SOGGIORNO+K	20,38	2,55	PORTAFIN	1,50	2,40	3,60	DIRETTA
DISIMPEGNO	3,49	-	-	-	-	-	-
CAMERA	13,86	1,73	PORTAFIN	1,50	2,40	3,60	DIRETTA
CAMERA	15,84	1,98	PORTAFIN	1,50	2,40	3,60	DIRETTA
W.C.	5,66	MIN 0,60	FINESTRA	0,70	1,40	0,98	DIRETTA

PIANO 3**UNITA' N. 23**

DESTINAZIONE	SUP. VANO	SUP. MIN. ILL.TA 1/8	TIPO DI APERTURA	LARGH.	ALT.	SUP. EFF.VA ILLUMINATA	AERAZIONE
SOGGIORNO+K	25,75	3,22	PORTAFIN	1,50	2,40	3,60	
			FINESTRA	0,70	1,40	0,98	
			TOTALE				
W.C.	7,14	MIN 0,60	FINESTRA	1,20	1,40	1,68	DIRETTA
DISIMPEGNO	5,26	-	-	-	-	-	-
CAMERA	10,23	1,28	FINESTRA	1,20	1,40	1,68	DIRETTA
CAMERA	14,61	1,83	PORTAFIN	2,00	2,40	4,80	DIRETTA

UNITA' N.24

DESTINAZIONE	SUP. VANO	SUP. MIN. ILL.TA 1/8	TIPO DI APERTURA	LARGH.	ALT.	SUP. EFF.VA ILLUMINATA	AERAZIONE
SOGGIORNO+K	25,23	3,15	PORTAFIN	1,50	2,40	3,60	DIRETTA
W.C.	5,38	MIN 0,60	FINESTRA	0,70	1,40	0,98	DIRETTA
RIPOSTIGLIO	4,35	-	-	-	-	-	-
DISIMPEGNO	5,18	-	-	-	-	-	-
CAMERA	15,87	1,98	PORTAFIN	2,00	2,40	4,80	DIRETTA
CAMERA	16,05	2,01	PORTAFIN	1,50	2,40	3,60	DIRETTA

UNITA' N.25

DESTINAZIONE	SUP. VANO	SUP. MIN. ILL.TA 1/8	TIPO DI APERTURA	LARGH.	ALT.	SUP. EFF.VA ILLUMINATA	AERAZIONE
SOGGIORNO	24,51	3,06	PORTAFIN	1,50	2,40	3,60	
			FINESTRA	0,70	1,40	0,98	
			TOTALE			4,58	DIRETTA
CUCINA	14,00	1,75	PORTAFIN	1,50	2,40	3,60	DIRETTA
W.C.	6,36	MIN 0,60	FINESTRA	0,70	1,40	0,98	DIRETTA
DISIMPEGNO	4,16	-	-	-	-	-	-
RIPOSTIGLIO	1,65	-	-	-	-	-	-
CAMERA	9,12	1,14	FINESTRA	1,20	1,40	1,68	DIRETTA
CAMERA	16,57	2,07	PORTAFIN	1,50	2,40	3,60	DIRETTA

UNITA' N. 26

DESTINAZIONE	SUP. VANO	SUP. MIN. ILL.TA 1/8	TIPO DI APERTURA	LARGH.	ALT.	SUP. EFF.VA ILLUMINATA	AERAZIONE
SOGGIORNO+K	44,86	5,61	PORTAFIN	1,50	2,40	3,60	
			FINESTRA	0,70	1,40	0,98	
			PORTAFIN	1,50	2,40	3,60	
			FINESTRA	2,00	1,40	2,80	
			TOTALE			7,38	DIRETTA
W.C.	7,03	MIN 0,60	FINESTRA	0,70	1,40	0,98	DIRETTA
W.C.	4,08	MIN 0,60	-	-	-	-	FORZATA
DISIMPEGNO	6,29	-	-	-	-	-	-
RIPOSTIGLIO	2,15	-	-	-	-	-	-
CAMERA	15,54	1,94	PORTAFIN	2,00	2,40	4,80	DIRETTA
CAMERA	16,45	2,06	FINESTRA	2,00	1,40	2,80	DIRETTA

UNITA' N.27

DESTINAZIONE	SUP. VANO	SUP. MIN. ILL.TA 1/8	TIPO DI APERTURA	LARGH.	ALT.	SUP. EFF.VA ILLUMINATA	AERAZIONE
SOGGIORNO+K	23,92	2,99	PORTAFIN	1,50	2,40	3,60	
			FINESTRA	0,70	1,40	0,98	
			FINESTRA	0,70	1,40	0,98	
			TOTALE			5,56	DIRETTA
CAMERA	15,00	1,88	PORTAFIN	1,50	2,40	3,60	DIRETTA
DISIMPEGNO	2,56	-	-	-	-	-	-
W.C.	6,80	MIN 0,60	FINESTRA	0,70	1,40	0,98	DIRETTA

UNITA' N. 28

DESTINAZIONE	SUP. VANO	SUP. MIN. ILL.TA 1/8	TIPO DI APERTURA	LARGH.	ALT.	SUP. EFF.VA ILLUMINATA	AERAZIONE
SOGGIORNO+K	24,66	3,08	FINESTRA	0,70	1,40	0,98	
			PORTAFIN	2,00	1,40	2,80	
			TOTALE			3,78	DIRETTA
CAMERA	9,20	1,15	PORTAFIN	1,50	2,40	3,60	DIRETTA
CAMERA	16,18	2,02	FINESTRA	2,00	1,40	2,80	DIRETTA
DISIMPEGNO	2,62	-	-	-	-	-	-
W.C.	4,32	MIN 0,60	FINESTRA	0,70	1,40	0,98	DIRETTA

UNITA' N. 29

DESTINAZIONE	SUP. VANO	SUP. MIN. ILL.TA 1/8	TIPO DI APERTURA	LARGH.	ALT.	SUP. EFF.VA ILLUMINATA	AERAZIONE
SOGGIORNO+K	23,32	2,92	PORTAFIN	1,50	2,40	3,60	DIRETTA
DISIMPEGNO	3,90	-	-	-	-	-	-
WC	6,00	MIN 0,60	FINESTRA	0,70	1,40	0,98	DIRETTA
CAMERA	17,80	2,23	PORTAFIN	1,50	2,40	3,60	DIRETTA
			FINESTRA	0,70	1,40	0,98	
			TOTALE			4,58	DIRETTA
CAMERA	10,49	1,31	FINESTRA	1,20	1,40	1,68	DIRETTA

UNITA' N. 30

DESTINAZIONE	SUP. VANO	SUP. MIN. ILL.TA 1/8	TIPO DI APERTURA	LARGH.	ALT.	SUP. EFF.VA ILLUMINATA	AERAZIONE
SOGGIORNO+K	15,80	1,98	PORTAFIN	1,50	2,40	3,60	DIRETTA
CAMERA	14,45	1,81	PORTAFIN	2,00	2,40	4,80	DIRETTA
DISIMPEGNO	2,63	-	-	-	-	-	-
W.C.	4,55	MIN 0,60	FINESTRA	0,70	1,40	0,98	DIRETTA
RIPOSTIGLIO	2,94	-	-	-	-	-	-

UNITA' N. 31

DESTINAZIONE	SUP. VANO	SUP. MIN. ILL.TA 1/8	TIPO DI APERTURA	LARGH.	ALT.	SUP. EFF.VA ILLUMINATA	AERAZIONE
SOGGIORNO+K	20,38	2,55	FINESTRA	2,00	1,40	2,80	DIRETTA
CAMERA	13,86	1,73	PORTAFIN	1,50	2,40	3,60	DIRETTA
CAMERA	15,84	1,98	FINESTRA	2,00	1,40	2,80	DIRETTA
DISIMPEGNO	3,49	-	-	-	-	-	-
W.C.	5,66	MIN 0,60	FINESTRA	0,70	1,40	0,98	DIRETTA

PIANO 4

UNITA' N. 32

DESTINAZIONE	SUP. VANO	SUP. MIN. ILL.TA 1/8	TIPO DI APERTURA	LARGH.	ALT.	SUP. EFF.VA ILLUMINATA	AERAZIONE
SOGGIORNO+K	25,75	3,22	FINESTRA	0,70	1,40	0,98	
			PORTAFIN	1,50	2,40	3,60	
			TOTALE			4,58	
CAMERA	10,23	1,28	FINESTRA	2,00	1,40	2,80	DIRETTA
CAMERA	14,61	1,83	FINESTRA	1,50	2,40	3,60	DIRETTA
DISIMPEGNO	5,26	-	-	-	-	-	-
W.C.	7,14	MIN 0,60	FINESTRA	0,70	1,40	0,98	DIRETTA

UNITA' N. 33

DESTINAZIONE	SUP. VANO	SUP. MIN. ILL.TA 1/8	TIPO DI APERTURA	LARGH.	ALT.	SUP. EFF.VA ILLUMINATA	AERAZIONE
SOGGIORNO+K	25,23	3,15	FINESTRA	1,20	1,40	1,68	
			PORTAFIN	1,50	2,40	3,60	
			TOTALE			5,28	
CAMERA	15,87	1,98	PORTAFIN	1,50	2,40	3,60	DIRETTA
CAMERA	16,34	2,04	FINESTRA	2,00	2,40	4,80	DIRETTA
DISIMPEGNO	5,35	-	-	-	-	-	-
RIPOSTIGLIO	4,06	-	-	-	-	-	-
W.C.	5,21	MIN 0,60	FINESTRA	1,20	1,40	1,68	DIRETTA

UNITA' N. 34

DESTINAZIONE	SUP. VANO	SUP. MIN. ILL.TA 1/8	TIPO DI APERTURA	LARGH.	ALT.	SUP. EFF.VA ILLUMINATA	AERAZIONE
SOGGIORNO	29,39	3,67	FINESTRA	1,50	2,40	3,60	
			FINESTRA	0,70	1,40	0,98	
			TOTALE			4,58	
CUCINA	12,18	1,52	FINESTRA	2,00	1,40	2,80	DIRETTA
W.C.	7,00	MIN 0,60	FINESTRA	0,70	1,40	0,98	DIRETTA
DISIMPEGNO	3,89	-	-	-	-	-	-
RIPOSTIGLIO	1,80	-	-	-	-	-	-
CAMERA	11,93	1,49	FINESTRA	1,20	1,40	1,68	DIRETTA
CAMERA	16,40	2,05	PORTAFIN	1,50	2,40	3,60	DIRETTA

UNITA' N. 35

DESTINAZIONE	SUP. VANO	SUP. MIN. ILL.TA 1/8	TIPO DI APERTURA	LARGH.	ALT.	SUP. EFF.VA ILLUMINATA	AERAZIONE
SOGGIORNO	26,71	3,34	PORTAFIN	1,50	2,40	3,60	DIRETTA
CUCINA	7,92	0,99	FINESTRA	2,00	1,40	2,80	DIRETTA
W.C.	4,08	MIN 0,60	FINESTRA	0,70	1,40	0,98	DIRETTA

W.C.	6,38	MIN 0,60	FINESTRA	1,20	1,40	1,68	DIRETTA
DISIMPEGNO	6,63	-	-	-	-	-	-
INGRESSO	8,41	-	-	-	-	-	-
CAMERA	9,85	1,23	PORTAFIN	1,50	2,40	3,60	DIRETTA
			FINESTRA	1,20	1,40	1,68	
			TOTALE			5,28	DIRETTA
CAMERA	14,25	1,78	FINESTRA	2,00	2,40	4,80	DIRETTA

UNITA' N. 36

DESTINAZIONE	SUP. VANO	SUP. MIN. ILL.TA 1/8	TIPO DI APERTURA	LARGH.	ALT.	SUP. EFF.VA ILLUMINATA	AERAZIONE
SOGGIORNO+K	19,11	2,39	PORTAFIN	1,50	2,40	3,60	DIRETTA
CAMERA	9,03	1,13	FINESTRA	1,20	1,40	1,68	DIRETTA
CAMERA	13,45	1,68	PORTAFIN	2,00	2,40	4,80	DIRETTA
DISIMPEGNO	4,80	-	-	-	-	-	-
W.C.	6,72	MIN 0,60	FINESTRA	1,20	1,40	1,68	DIRETTA

UNITA' N. 37

DESTINAZIONE	SUP. VANO	SUP. MIN. ILL.TA 1/8	TIPO DI APERTURA	LARGH.	ALT.	SUP. EFF.VA ILLUMINATA	AERAZIONE
SOGGIORNO+K	28,85	3,61	PORTAFIN	1,50	2,40	3,60	
			FINESTRA	0,70	1,40	0,98	
			TOTALE			4,58	DIRETTA
CAMERA	9,20	1,15	PORTAFIN	1,50	2,40	3,60	DIRETTA
CAMERA	16,18	2,02	PORTAFIN	1,50	2,40	3,60	DIRETTA
DISIMPEGNO	2,25	-	-	-	-	-	-
W.C.	3,60	MIN 0,60	FINESTRA	0,70	1,40	0,98	DIRETTA

UNITA' N. 38


DESTINAZIONE	SUP. VANO	SUP. MIN. ILL.TA 1/8	TIPO DI APERTURA	LARGH.	ALT.	SUP. EFF.VA ILLUMINATA	AERAZIONE
SOGGIORNO+K	23,30	2,91	PORTAFIN	1,50	2,40	3,60	
			FINESTRA	0,70	1,40	0,98	
			TOTALE			4,58	DIRETTA
CAMERA	10,49	1,31	FINESTRA	1,20	1,40	1,68	DIRETTA
CAMERA	16,81	2,10	FINESTRA	2,00	1,40	2,80	DIRETTA
DISIMPEGNO	4,27	-	-	-	-	-	-
W.C.	7,00	MIN 0,60	FINESTRA	0,70	1,40	0,98	DIRETTA

UNITA' N. 39


DESTINAZIONE	SUP. VANO	SUP. MIN. ILL.TA 1/8	TIPO DI APERTURA	LARGH.	ALT.	SUP. EFF.VA ILLUMINATA	AERAZIONE
SOGGIORNO+K	21,93	2,74	PORTAFIN	1,50	2,40	3,60	DIRETTA
CAMERA	12,81	1,60	PORTAFIN	1,50	2,40	3,60	DIRETTA
DISIMPEGNO	2,55	-	-	-	-	-	-
W.C.	4,93	MIN 0,60	FINESTRA	0,70	1,40	0,98	DIRETTA
RIPOSTIGLIO	2,40	-	-	-	-	-	-

UNITA' N. 40

DESTINAZIONE	SUP. VANO	SUP. MIN. ILL.TA 1/8	TIPO DI APERTURA	LARGH.	ALT.	SUP. EFF.VA ILLUMINATA	AERAZIONE
SOGGIORNO+K	18,81	2,35	PORTAFIN	1,50	2,40	3,60	DIRETTA
CAMERA	9,42	1,18	FINESTRA	1,20	1,40	1,68	DIRETTA
CAMERA	17,03	2,13	FINESTRA	2,00	1,40	2,80	DIRETTA
DISIMPEGNO	4,26	-	-	-	-	-	-
W.C.	5,02	MIN 0,60	FINESTRA	0,70	1,40	0,98	DIRETTA

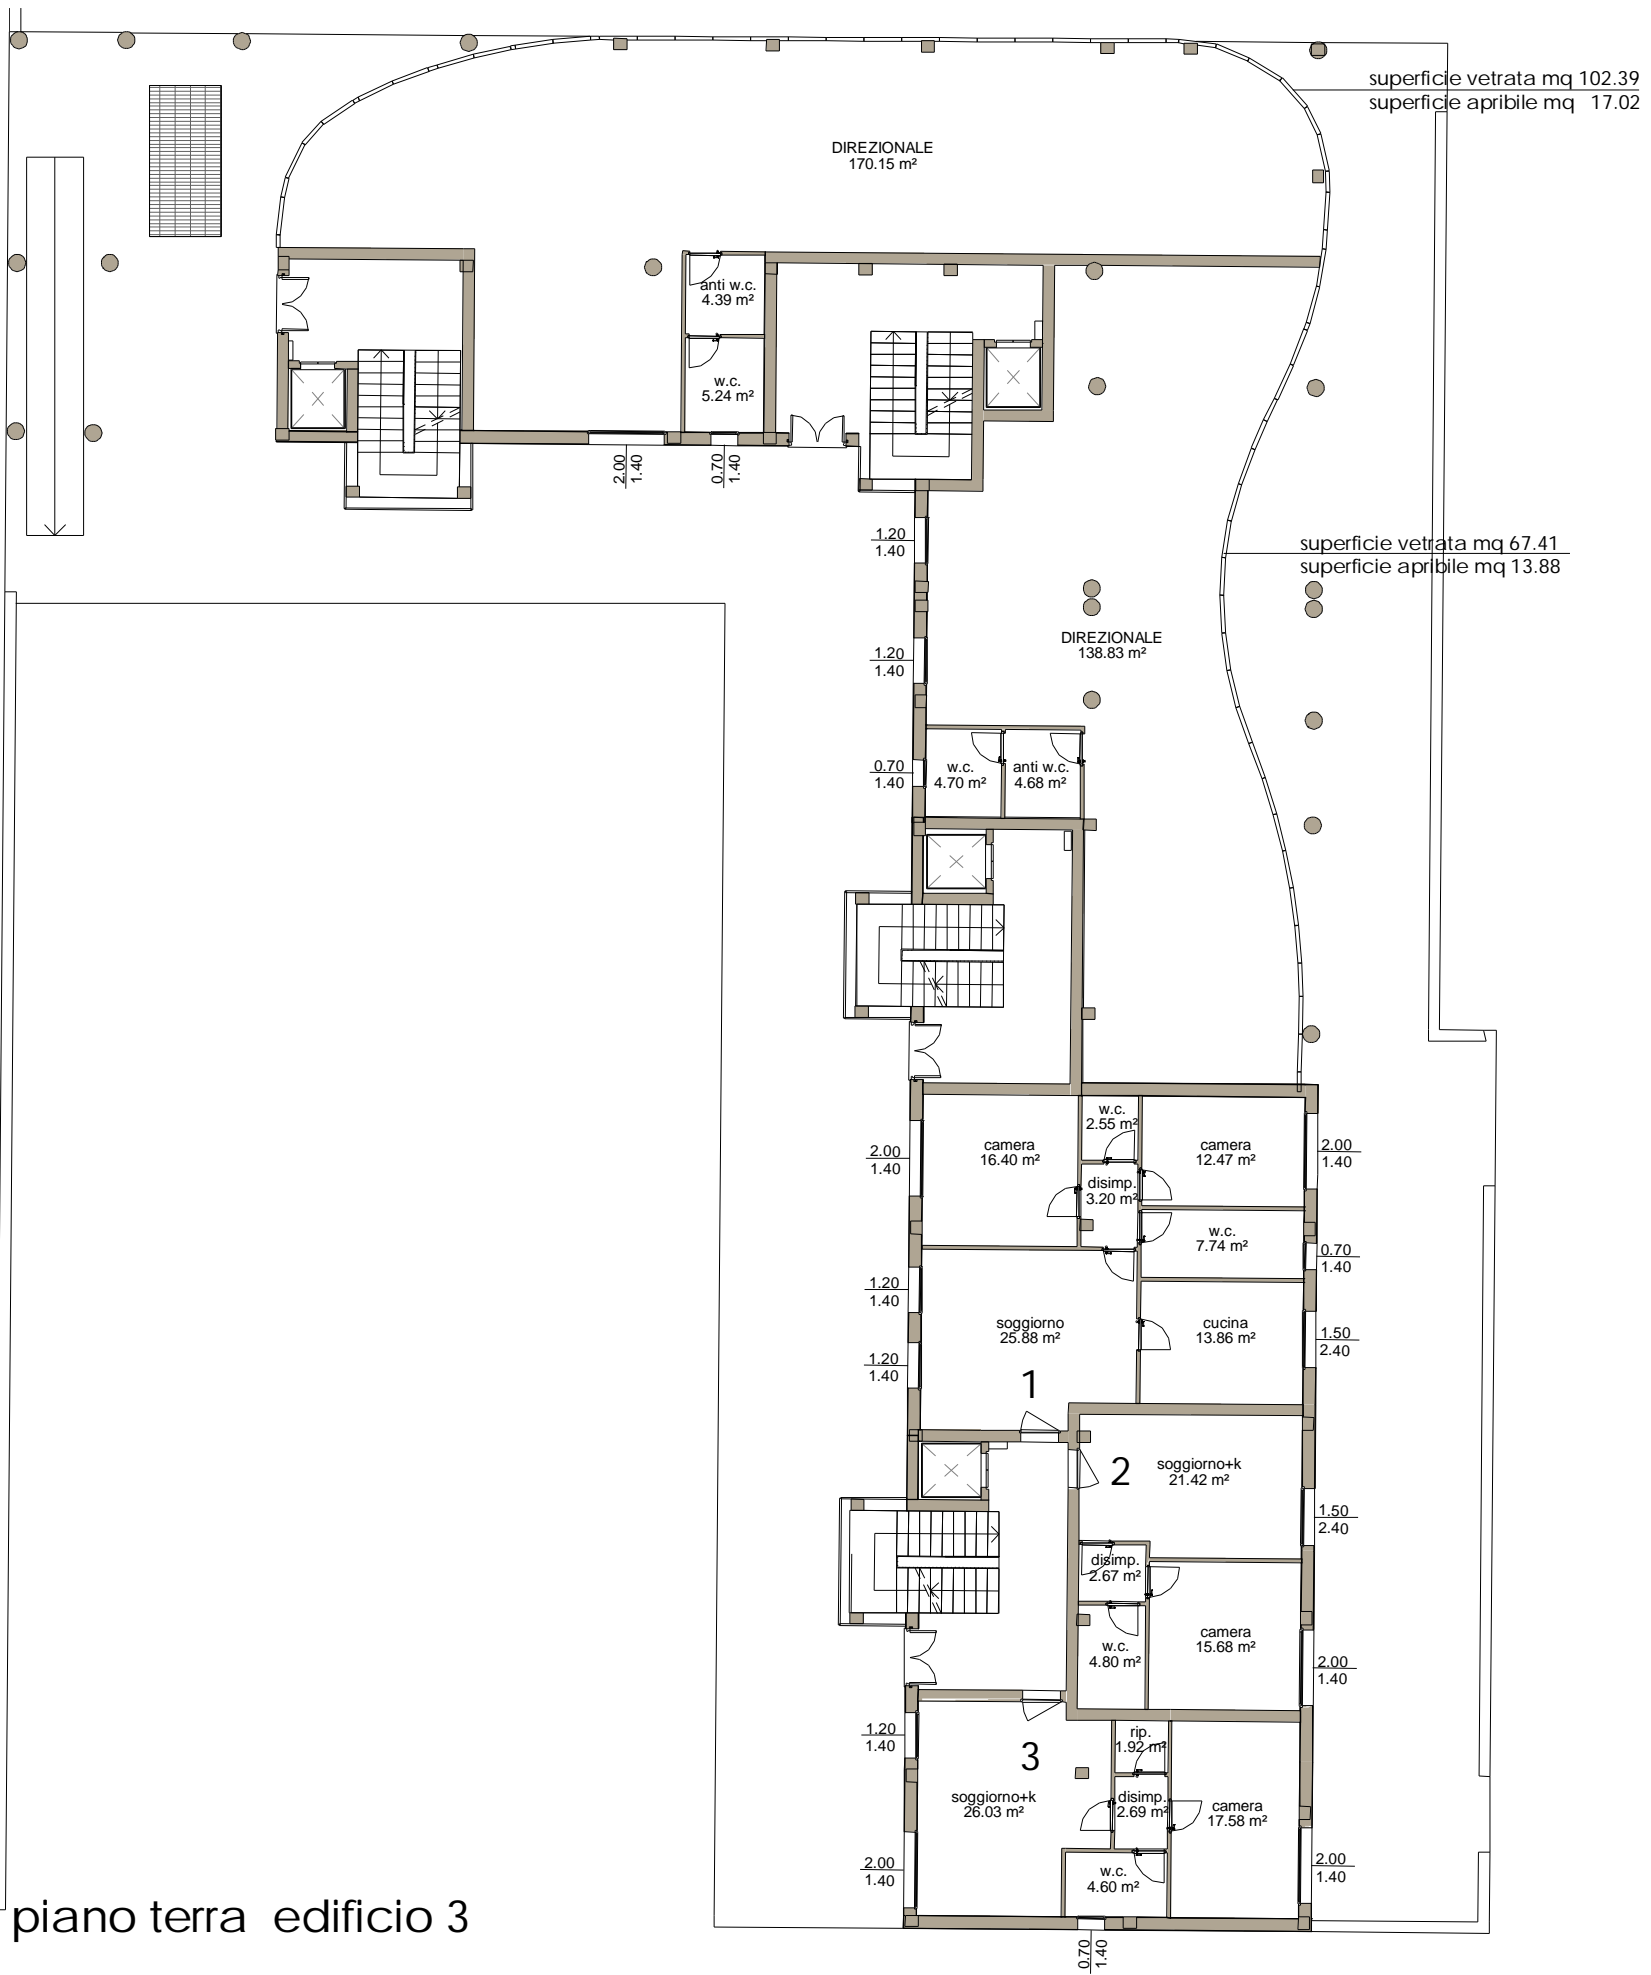


piano terra edificio 3

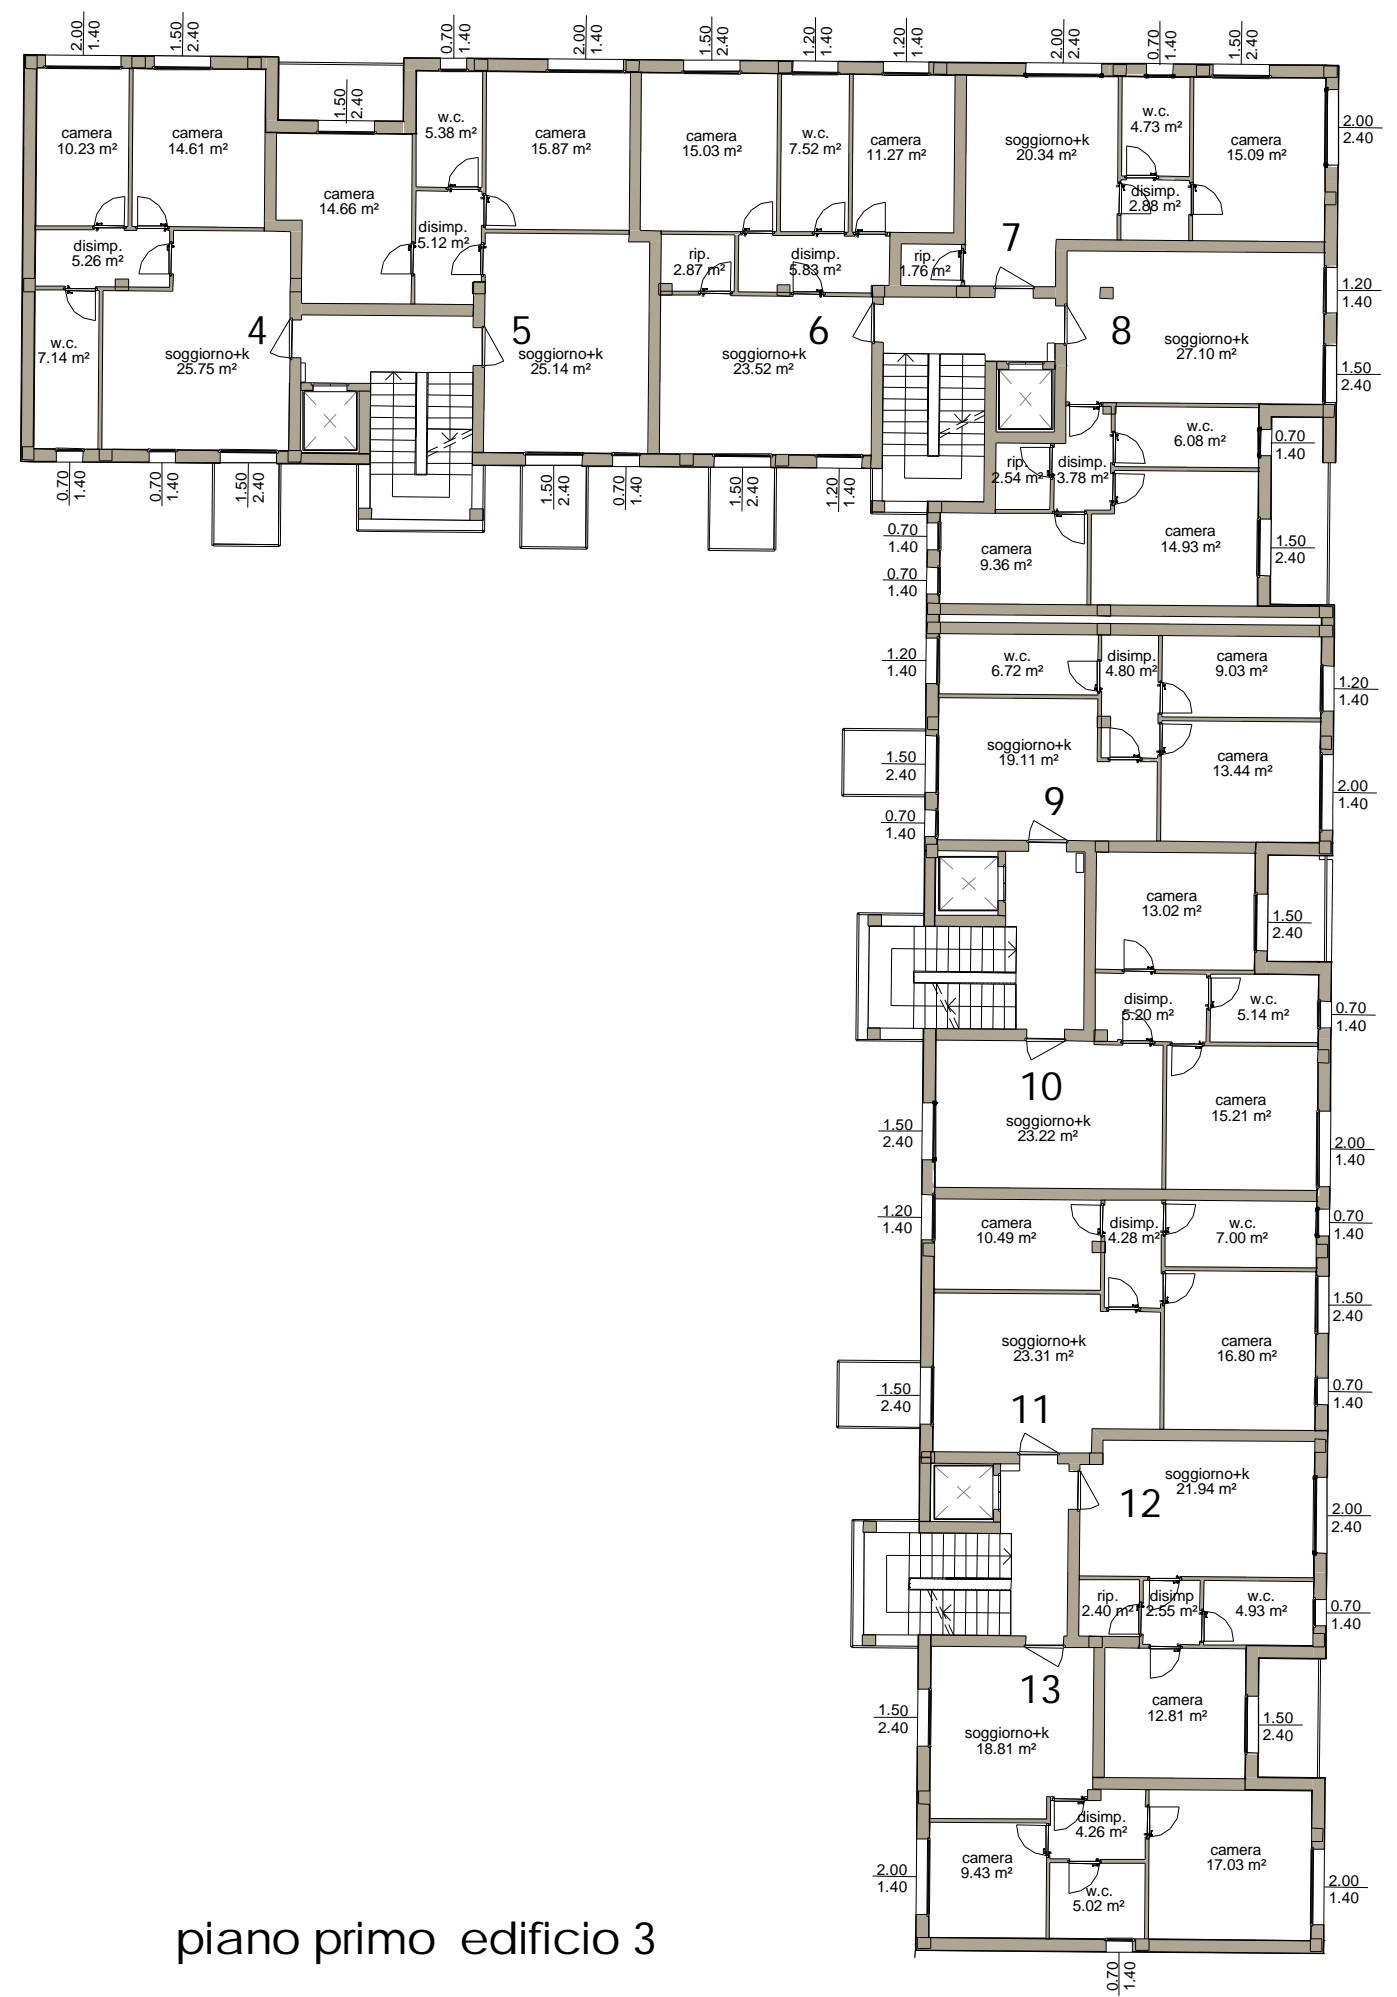


piano primo edificio 3


scala 1:200

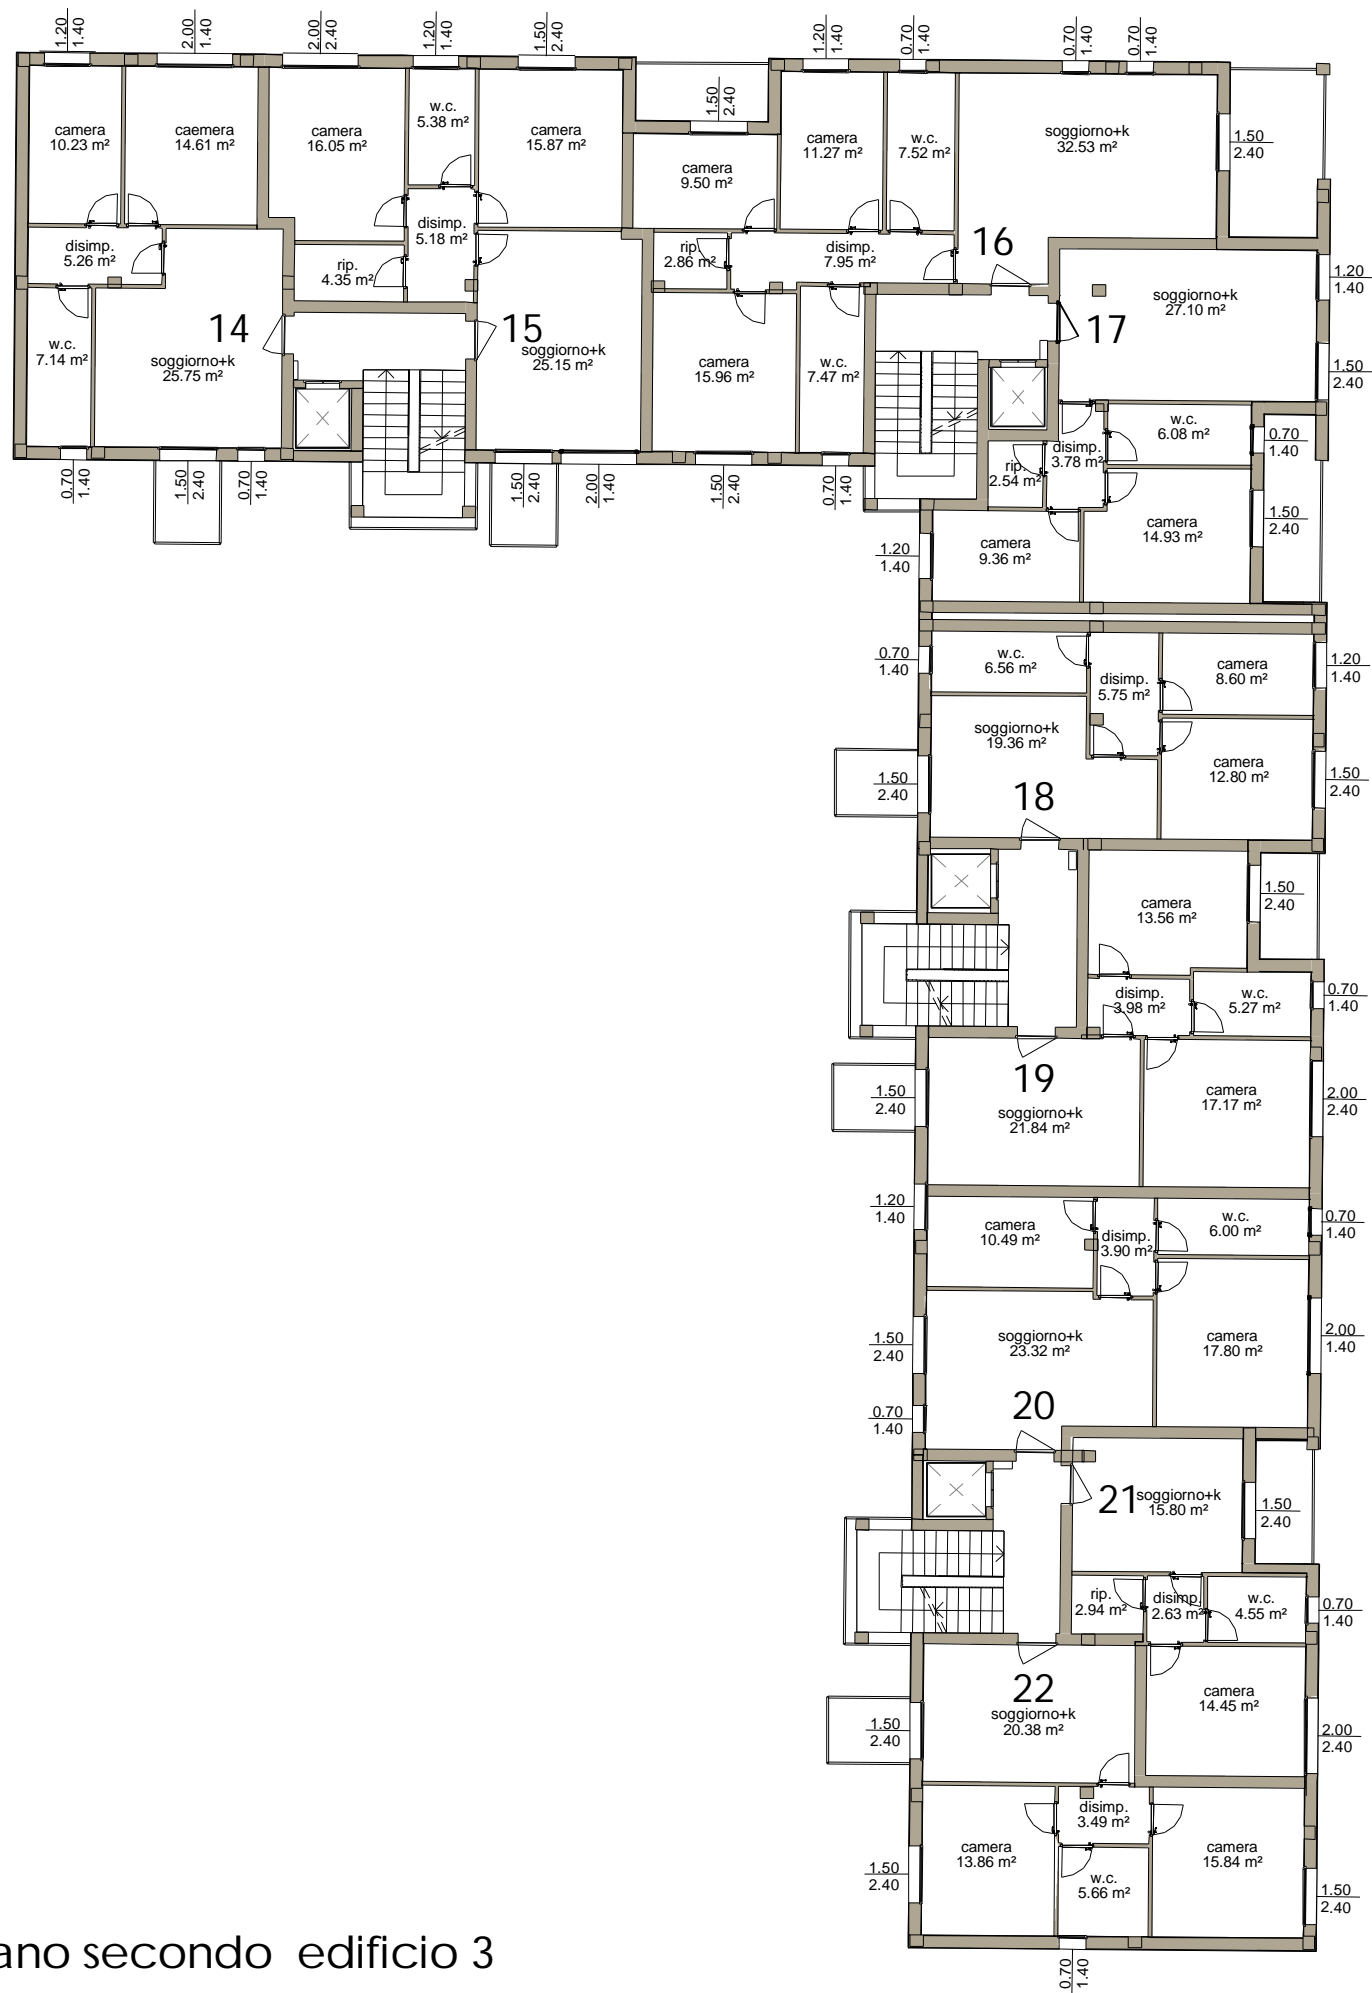

piano secondo edificio 3

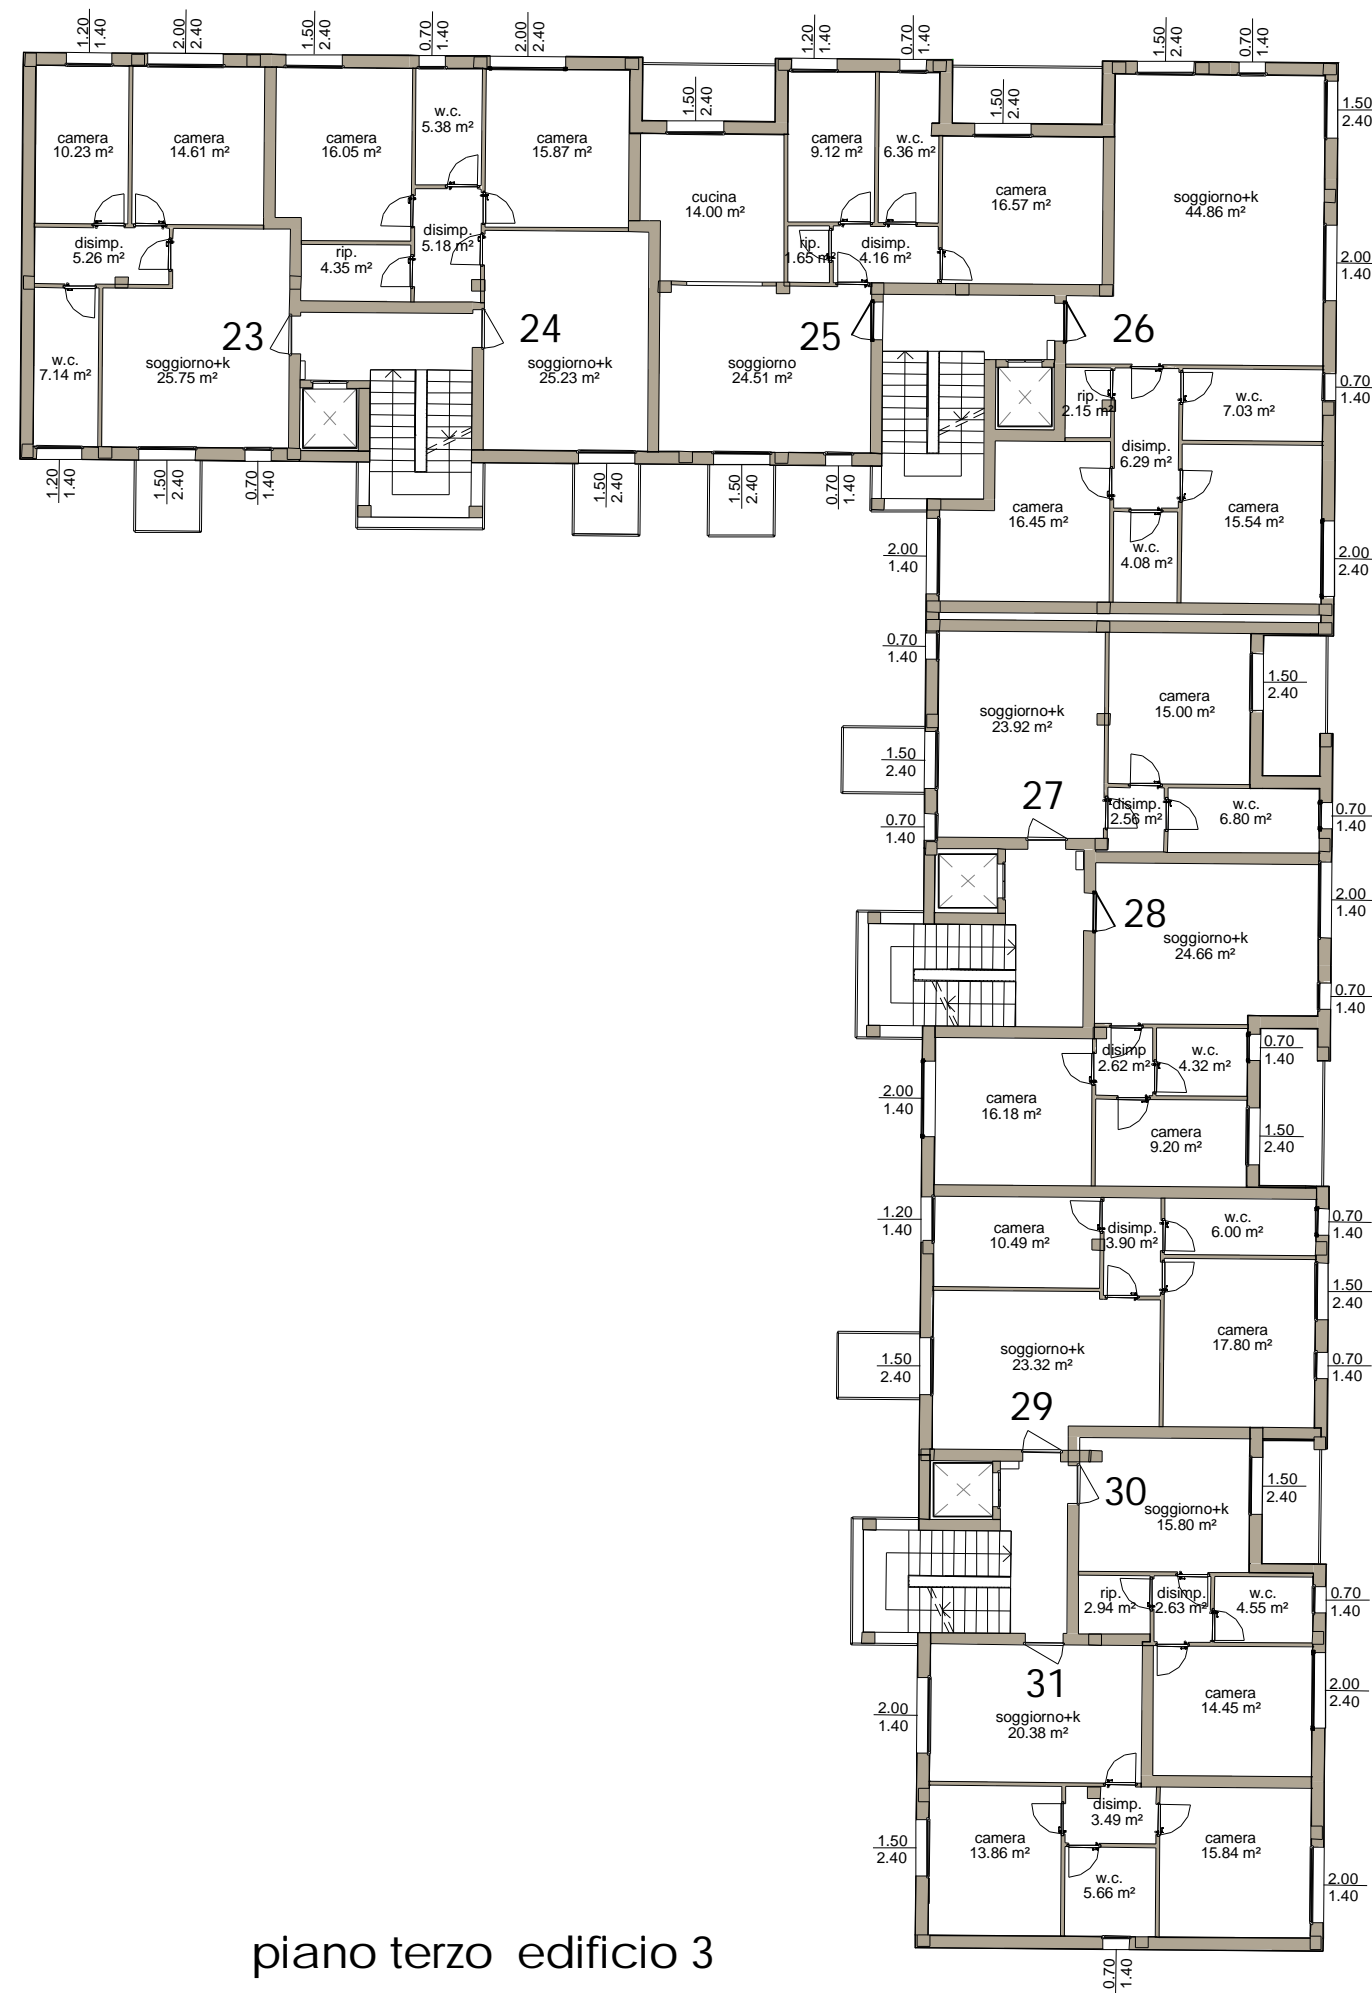

piano terzo edificio 3

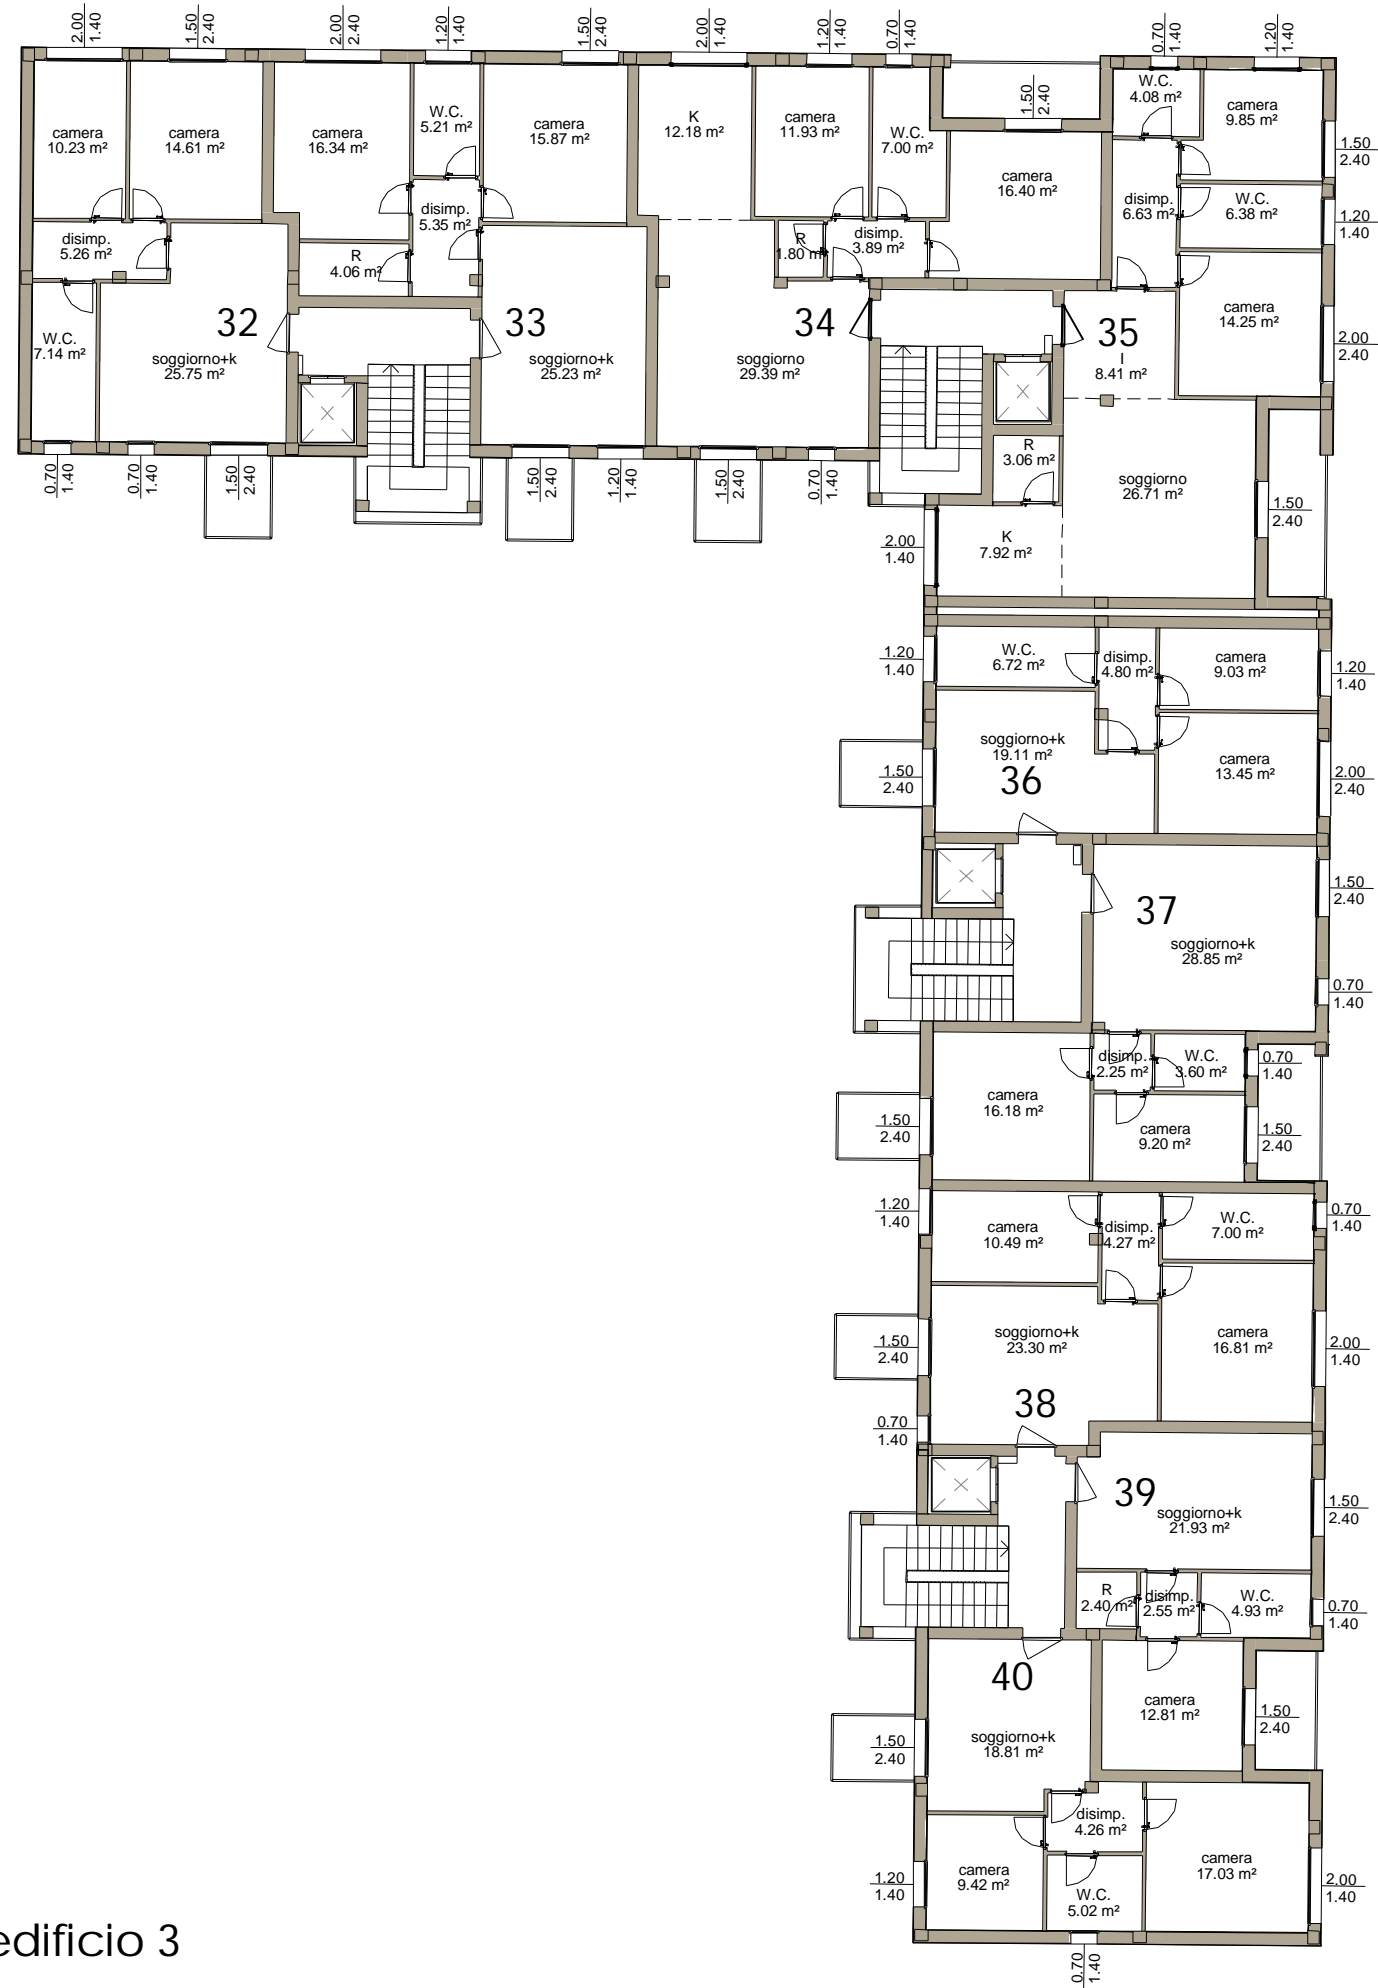

piano quarto edificio 3

edificio n° 4

DETERMINAZIONE DELLE SUPERFICI AEROILLUMINANTI

PIANO TERRENO

UNITA' ESERCIZIO COMMERCIALE

DESTINAZIONE	SUP. VANO	SUP. MIN. ILL.TA 1/10	TIPO DI APERTURA	LARGH.	ALT.	SUP. EFF.VA ILLUMINATA	SUP. MIN. AERATA 1/12	SUP. EFF.VA AERATA	AERAZIONE
NEGOZIO	170,00	17,00	FINESTRA	1,20	1,40	1,68	14,17	1,68	
			PORTAFIN	1,50	2,40	3,60		3,60	
			VETRATA			105,30		10,00	
			TOTALE			110,58		15,28	DIRETTA
DEPOSITO	16,95	-	-	-	-	-	-	-	-
W.C.	3,28	-	FINESTRA	0,70	1,40	0,98	0,27	0,98	DIRETTA
ANTI W.C.	2,47	-	-	-	-	-	-	-	-

PIANO PRIMO

UNITA' N. 1

DESTINAZIONE	SUP. VANO	SUP. MIN. ILL.TA 1/8	TIPO DI APERTURA	LARGH.	ALT.	SUP. EFF.VA ILLUMINATA	AERAZIONE
CAMERA	14,00	1,75	PORTAFIN	1,50	2,40	3,60	DIRETTA
W.C.	5,76	MIN 0,60	-	-	-	-	FORZATA
CAMERA	13,16	1,65	FINESTRA	1,20	1,40	1,68	DIRETTA
W.C.	4,56	MIN 0,60	FINESTRA	0,70	1,40	0,98	DIRETTA
CAMERA	9,05	1,13	PORTAFIN	1,50	1,40	2,10	DIRETTA
CUCINA	9,66	1,21	PORTAFIN	1,50	2,40	3,60	DIRETTA
DISIMPEGNO	6,54	-	-	-	-	-	-
SOGGIORNO	25,93	3,24	PORTAFIN	1,50	2,40	3,60	DIRETTA
RIP.	2,43	-	-	-	-	-	-

UNITA' N. 2

DESTINAZIONE	SUP. VANO	SUP. MIN. ILL.TA 1/8	TIPO DI APERTURA	LARGH.	ALT.	SUP. EFF.VA ILLUMINATA	AERAZIONE
CAMERA	15,08	1,89	FINESTRA	2,00	1,40	2,80	DIRETTA
W.C.	4,61	MIN 0,60	FINESTRA	0,70	1,40	0,98	DIRETTA
DIS	2,55	-	-	-	-	-	-
SOGGIORNO	20,15	2,52	PORTAFIN	1,50	2,40	3,60	DIRETTA

UNITA' N. 3

DESTINAZIONE	SUP. VANO	SUP. MIN. ILL.TA 1/8	TIPO DI APERTURA	LARGH.	ALT.	SUP. EFF.VA ILLUMINATA	AERAZIONE
SOGGIORNO	23,50	2,94	PORTAFIN	1,50	2,40	3,60	
			FINESTRA	0,70	1,40	0,98	
			TOTALE			4,58	DIRETTA
CUCINA	11,32	1,42	FINESTRA	2,00	1,40	2,80	DIRETTA
DISIMPEGNO	3,68	-	-	-	-	-	-
CAMERA	13,86	1,73	FINESTRA	2,00	1,40	2,80	DIRETTA
W.C.	6,38	MIN 0,60	-	-	-	-	FORZATA
CAMERA	17,06	2,13	PORTAFIN	1,50	2,40	3,60	DIRETTA

PIANO SECONDO

UNITA' N. 4							
DESTINAZIONE	SUP. VANO	SUP. MIN. ILL.TA 1/8	TIPO DI APERTURA	LARGH.	ALT.	SUP. EFF.VA ILLUMINATA	AERAZIONE
CAMERA	14,00	1,75	PORTAFIN	1,50	2,40	3,60	DIRETTA
W.C.	5,76	MIN 0,60	-	-	-	-	FORZATA
CAMERA	13,16	1,65	FINESTRA	1,20	1,40	1,68	DIRETTA
W.C.	4,56	MIN 0,60	FINESTRA	0,70	1,40	0,98	DIRETTA
CAMERA	9,05	1,13	PORTAFIN	1,50	2,40	3,60	DIRETTA
CUCINA	9,66	1,21	FINESTRA	2,00	1,40	2,80	DIRETTA
DISIMPEGNO	6,54	-	-	-	-	-	-
SOGGIORNO	25,93	3,24	PORTAFIN	1,50	2,40	3,60	-
			FINESTRA	0,70	1,40	0,98	-
			TOTALE			4,58	DIRETTA
RIP.	2,43	-	-	-	-	-	-

UNITA' N. 5							
DESTINAZIONE	SUP. VANO	SUP. MIN. ILL.TA 1/8	TIPO DI APERTURA	LARGH.	ALT.	SUP. EFF.VA ILLUMINATA	AERAZIONE
CAMERA	15,08	1,89	FINESTRA	2,00	1,40	2,80	DIRETTA
W.C.	4,61	0,58	FINESTRA	0,70	1,40	0,98	DIRETTA
DIS	2,55	-	-	-	-	-	-
SOGGIORNO	20,11	2,51	PORTAFIN	1,50	2,40	3,60	DIRETTA

UNITA' N.6							
DESTINAZIONE	SUP. VANO	SUP. MIN. ILL.TA 1/8	TIPO DI APERTURA	LARGH.	ALT.	SUP. EFF.VA ILLUMINATA	AERAZIONE
SOGGIORNO	23,52	2,94	PORTAFIN	2,00	1,40	2,80	-
			FINESTRA	0,70	1,40	0,98	-
			TOTALE			3,78	DIRETTA
CUCINA	11,34	1,42	FINESTRA	1,20	1,40	1,68	DIRETTA
DISIMPEGNO	3,68	-	-	-	-	-	-
CAMERA	13,86	1,73	PORTAFIN	1,50	2,40	3,60	DIRETTA
W.C.	6,38	MIN 0,60	-	-	-	-	FORZATA
CAMERA	17,06	2,13	PORTAFIN	1,50	2,40	3,60	DIRETTA

PIANO TERZO

UNITA' N. 7							
DESTINAZIONE	SUP. VANO	SUP. MIN. ILL.TA 1/8	TIPO DI APERTURA	LARGH.	ALT.	SUP. EFF.VA ILLUMINATA	AERAZIONE
CAMERA	14,47	1,81	FINESTRA	2,00	1,40	2,80	DIRETTA
W.C.	4,91	MIN 0,60	-	-	-	-	FORZATA
CAMERA	13,64	1,71	PORTAFIN	1,50	2,40	3,60	DIRETTA
W.C.	6,82	MIN 0,60	FINESTRA	0,70	1,40	0,98	DIRETTA
CAMERA	9,42	1,18	PORTAFIN	1,50	2,40	3,60	DIRETTA
CUCINA	12,65	1,58	PORTAFIN	1,50	2,40	3,60	DIRETTA
DISIMPEGNO	8,01	-	-	-	-	-	-
SOGGIORNO	20,96	2,62	PORTAFIN	1,50	2,40	3,60	-
			FINESTRA	1,20	1,40	1,68	-
			TOTALE			5,28	DIRETTA

UNITA' N. 8							
DESTINAZIONE	SUP. VANO	SUP. MIN. ILL.TA 1/8	TIPO DI APERTURA	LARGH.	ALT.	SUP. EFF.VA ILLUMINATA	AERAZIONE
CAMERA	14,04	1,76	PORTAFIN	1,50	2,40	3,60	DIRETTA
W.C.	4,64	MIN 0,60	FINESTRA	0,70	1,40	0,98	DIRETTA
DIS	2,96	-	-	-	-	-	-
SOGGIORNO	21,86	2,73	FINESTRA	1,50	2,40	3,60	DIRETTA

UNITA' N.9

DESTINAZIONE	SUP. VANO	SUP. MIN. ILL.TA 1/8	TIPO DI APERTURA	LARGH.	ALT.	SUP. EFF.VA ILLUMINATA	AERAZIONE
SOGGIORNO	26,12	3,27	PORTAFIN	1,50	2,40	3,60	DIRETTA
CUCINA	10,81	1,35	PORTAFIN	1,50	2,40	3,60	DIRETTA
DISIMPEGNO	3,60	-	-	-	-	-	-
CAMERA	12,86	1,61	FINESTRA	2,00	1,40	2,80	DIRETTA
W.C.	5,40	MIN 0,60	-	-	-	-	FORZATA
CAMERA	16,21	2,03	FINESTRA	2,00	1,40	2,80	DIRETTA

PIANO QUARTO**UNITA' N.10**

DESTINAZIONE	SUP. VANO	SUP. MIN. ILL.TA 1/8	TIPO DI APERTURA	LARGH.	ALT.	SUP. EFF.VA ILLUMINATA	AERAZIONE
CAMERA	14,47	1,81	FINESTRA	2,00	1,40	2,80	DIRETTA
W.C.	4,91	MIN 0,60	-	-	-	-	FORZATA
CAMERA	13,64	1,71	PORTAFIN	1,50	2,40	3,60	DIRETTA
W.C.	6,82	MIN 0,60	FINESTRA	0,70	1,40	0,98	DIRETTA
CAMERA	9,42	1,18	PORTAFIN	1,50	2,40	3,60	DIRETTA
CUCINA	12,65	1,58	PORTAFIN	1,50	2,40	3,60	DIRETTA
DISIMPEGNO	8,01	-	-	-	-	-	-
SOGGIORNO	20,96	2,62	PORTAFIN	1,50	2,40	3,60	DIRETTA



UNITA' N. 11

DESTINAZIONE	SUP. VANO	SUP. MIN. ILL.TA 1/8	TIPO DI APERTURA	LARGH.	ALT.	SUP. EFF.VA ILLUMINATA	AERAZIONE
CAMERA	14,04	1,76	PORTAFIN	1,50	2,40	3,60	DIRETTA
W.C.	4,64	MIN 0,60	FINESTRA	0,70	1,40	0,98	DIRETTA
DIS	2,96	-	-	-	-	-	-
SOGGIORNO	21,86	2,73	PORTAFIN	1,50	2,40	3,60	DIRETTA

UNITA' N.12

DESTINAZIONE	SUP. VANO	SUP. MIN. ILL.TA 1/8	TIPO DI APERTURA	LARGH.	ALT.	SUP. EFF.VA ILLUMINATA	AERAZIONE
SOGGIORNO	26,12	3,27	PORTAFIN	1,50	2,40	3,60	DIRETTA
CUCINA	10,81	1,35	PORTAFIN	1,50	2,40	3,60	DIRETTA
DISIMPEGNO	3,60	-	-	-	-	-	-
CAMERA	12,86	1,61	FINESTRA	2,00	1,40	2,80	DIRETTA
W.C.	5,40	MIN 0,60	-	-	-	-	FORZATA
CAMERA	16,21	2,03	FINESTRA	2,00	1,40	2,80	DIRETTA

edificio 4

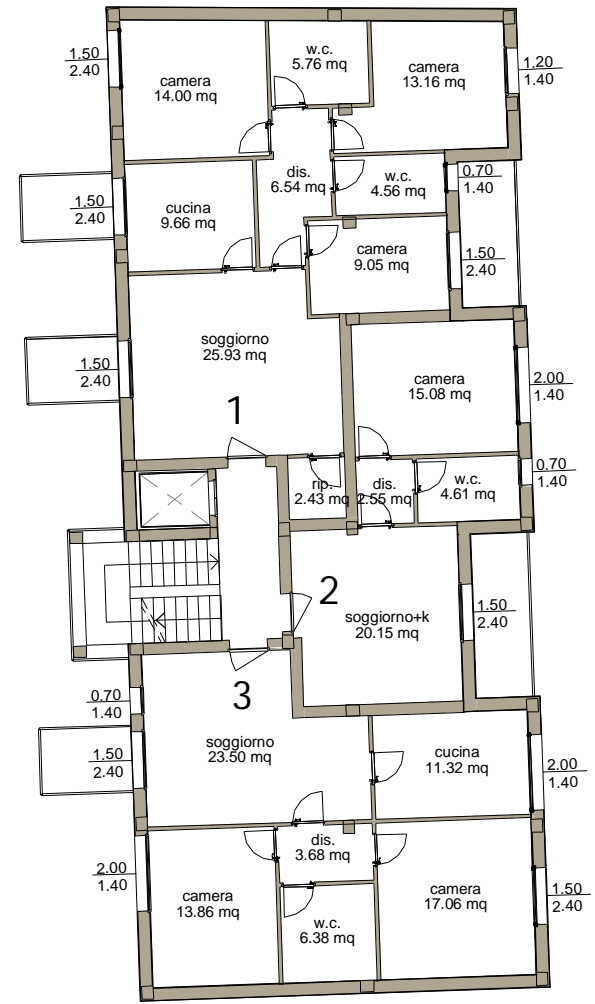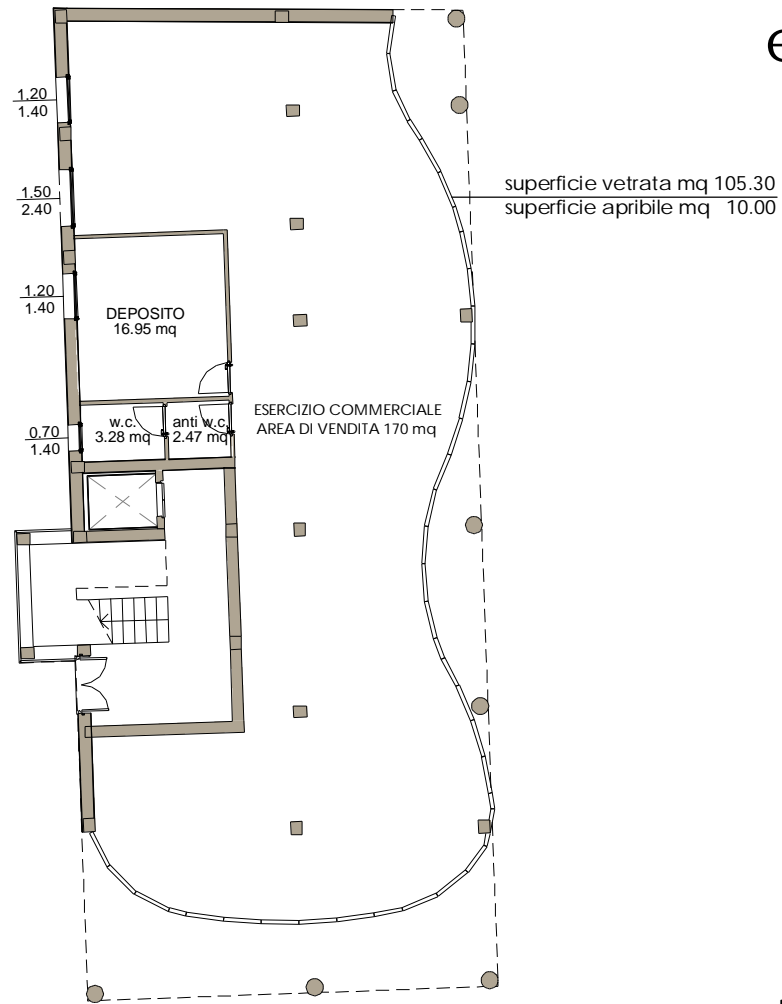

piano secondo

piano terra

piano terzo

piano primo

piano quarto

