

arkingeo
STUDIO TECNICO ASSOCIATO



Richiesta di Piano di Attuativo con cambio di destinazione d'uso e riqualificazione ambientale su un lotto di fabbricati ad uso produttivo posto in Prato, via Bologna, 485, 487 viale F.lli Cervi, 49/B, 49/C

Richiedenti:

Inverni Mauro C.F. NVR MRA 27R01 G999Q
Ciambellotti Patrizio C.F. CMB PRZ 48B26 G999A
Ciambellotti Gianfranco C.F. CMB GFR 52P26 G999P

Progettista:

Arch. Franco Martini C.F. MRT FNC 61B27 G999M

Tavola : **PLANIMETRIA E SEZIONE
PROPOSTA NUOVI MARCIAPIEDI**


Stato: **PROGETTO**

Scala: 1:200


Data:

24

Via Ferrucci,33 - 59100 PRATO tel: +39.0574.35726 fax: +39.0574.35783 e-mail: arkingeo@gmail.com P.IVA 01522860970

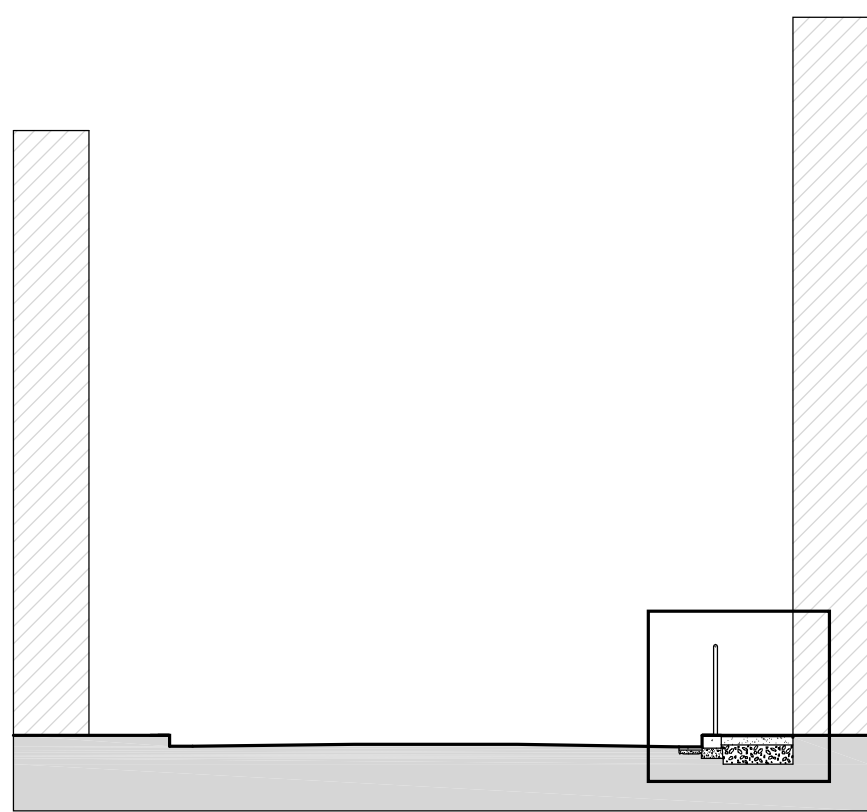

sezione A-A
scala 1:100

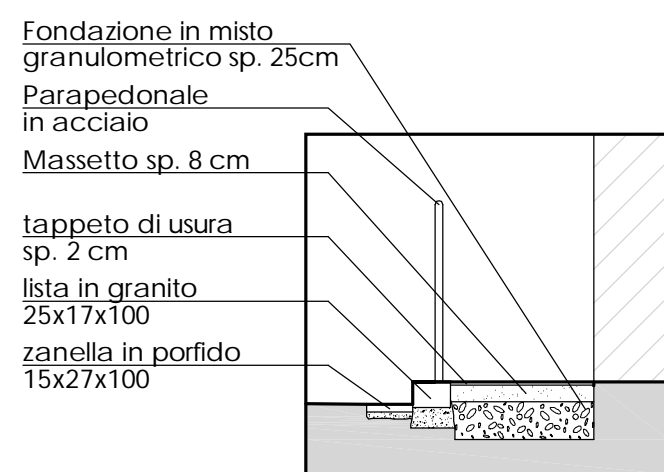

particolare nuovo marciapiede
scala 1:50