

OGGETTO

Piano attuativo per insediamenti produttivi - località Vergaio

CONTENUTO

Cartografia dello stato di fatto evidenziate attrezzature, spazi e reti pubbliche

ELABORATI

Cartografia dello stato di fatto con individuazione delle infrastrutture a rete pubbliche e sezione stradale.

COMMITTENTI

SIG. MAZZEI LORENZO C.F. MZZ LNZ 87C18 G999W	SIG.RA BALDI ANGELA C.F. BLD NGL 55B65 G999N	SIG.RA BALDI GRAZIA C.F. BLD GRZ 46R62G999V
SIG.RA BALDI MARIA C.F. BLD MRA 47D41 G999W	SIG.RA BALDI MANUELA C.F. BLD MNL 60C51 G999N	SIG. DOLFI ELIO C.F. DLF LEI 24T21 H635S
COOP. PROGRESSO VERGAIO P.Iva 00269930970	CONSORZIO VERGAIO P.Iva 01806470975	GEO 2004 P.Iva 01967180975

PROGETTISTA INCARICATO

ARCH. GERARDO LIBERATORE

GRUPPO DI PROGETTAZIONE

ARCH. GERARDO LIBERATORE
E-mail gerlibe@tin.it

ING. LUISI ENRICO
E-mail luise@laboratorioarchitetti.191.it

COLLABORATORE

GEOM. RICCARDO DI FRANCO
E-mail ric.df@tiscali.it


LABORATORIO *Architetti* - Studio tecnico professionale
Via Quirico Baldinucci - 59100 Prato - Tel/Fax 0574 607309 - p.i. 01867620977

Il presente disegno è di proprietà dello studio tecnico professionale Laboratorio Architetti che a termini di legge ne vieta la riproduzione


TAVOLA
2

SCALA
1:1.000

DATA
settembre 2010

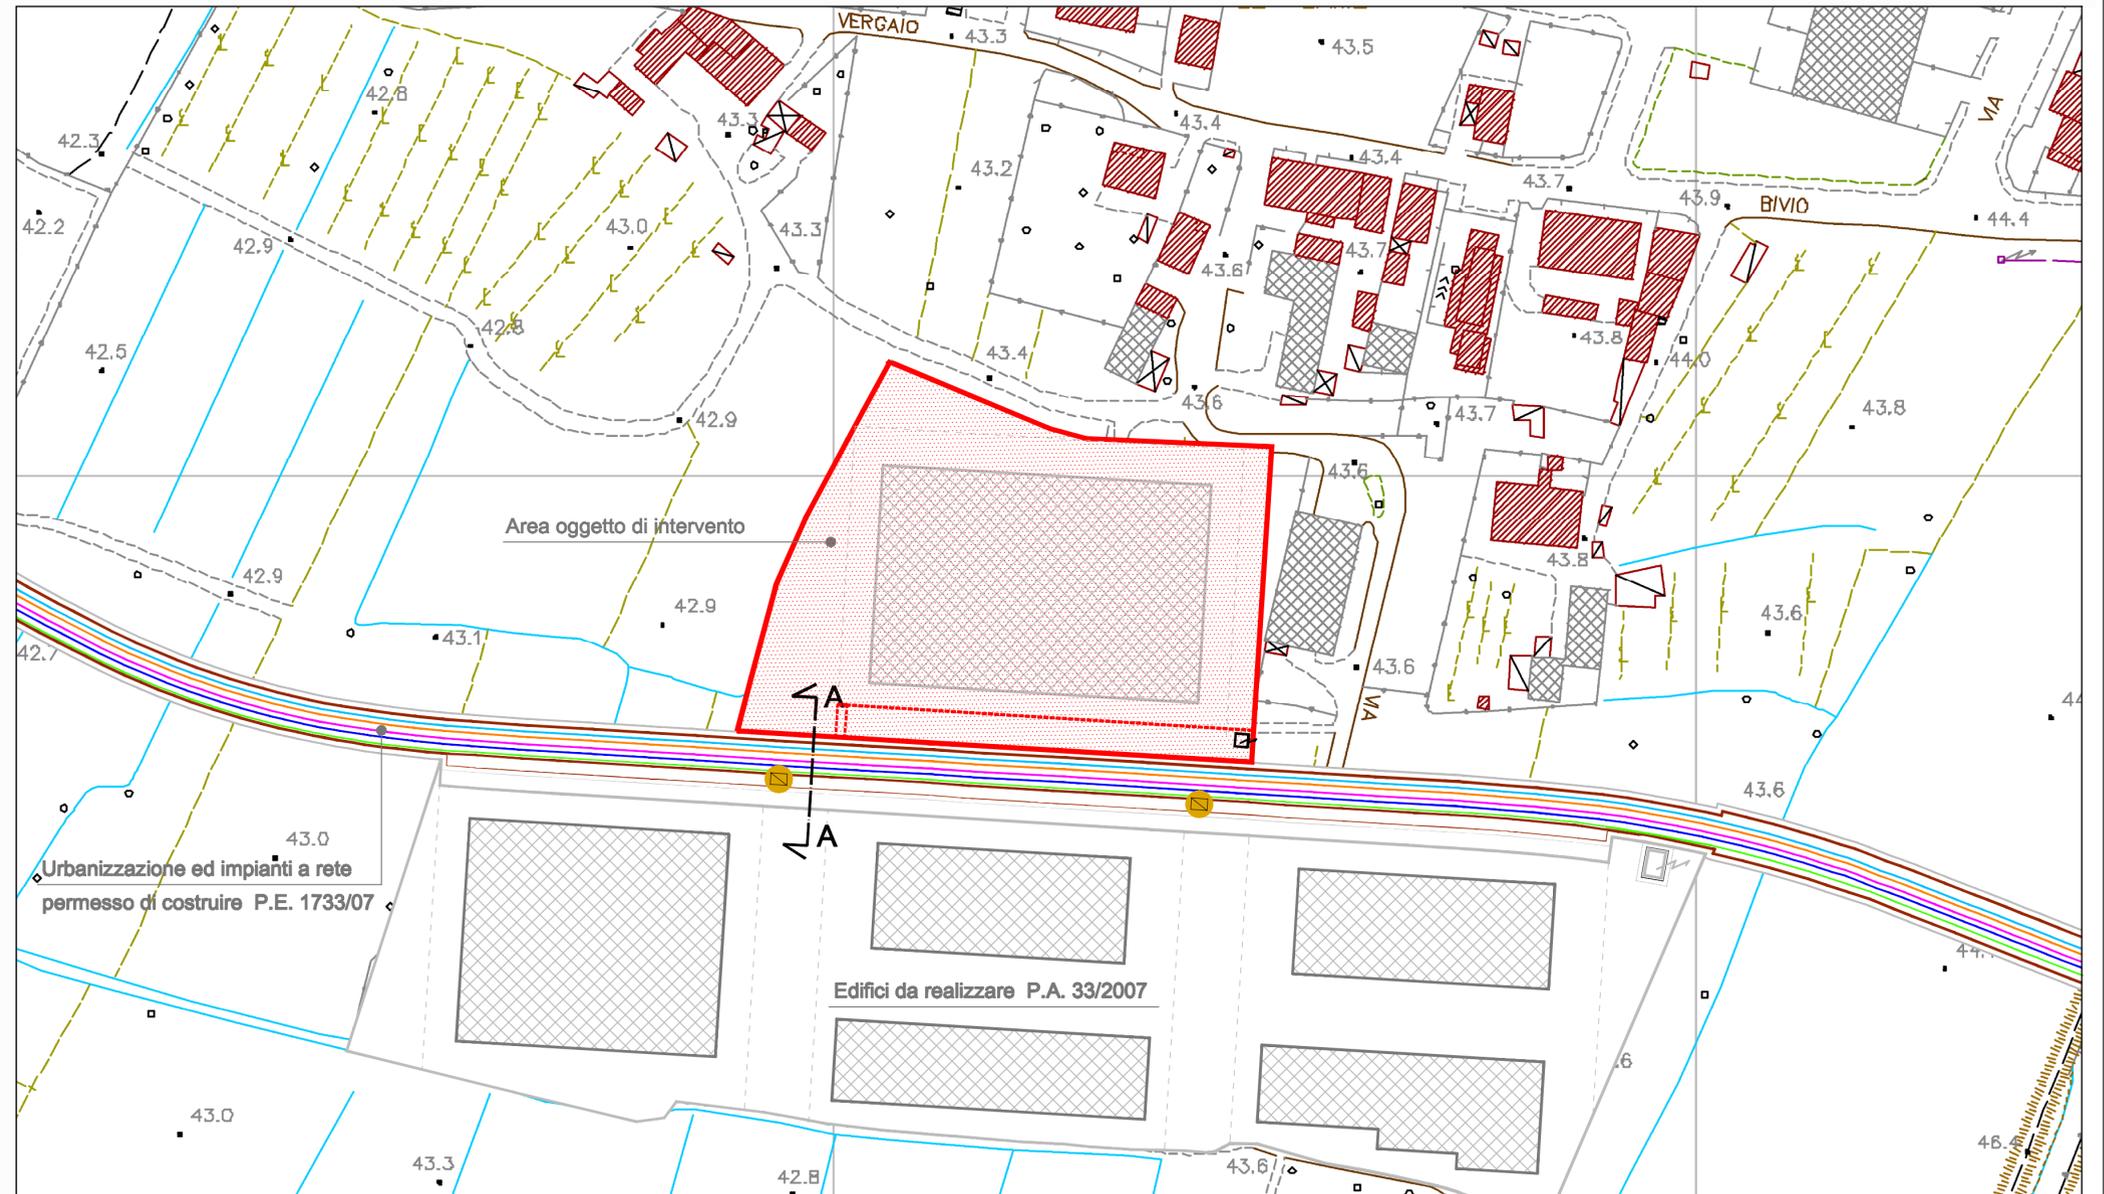

Sezione A-A scala 1:50

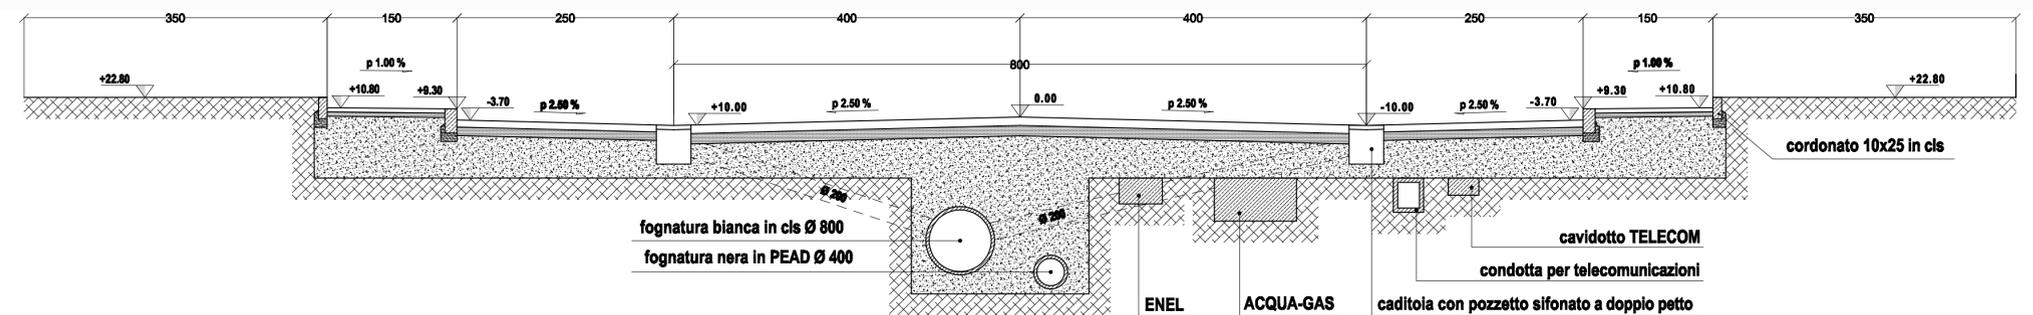

- Fognatura bianca in c/c Ø 800
- Fognatura nera in PEAD Ø 400
- ENEL
- Acqua-Gas
- Condotta per telecomunicazioni
- Cellula ecologica
- Cabina ENEL

N.B. Impianti in fase di realizzazione (permesso di costruire P.E. 1733/07)