COMUNE DI PRATO

OGGETTO
Piano attuativo per insediamenti produttivi - località Vergaio

CONTENUTO
Grafici edificio produttivo - Stato di progetto.

TAVOLA
11

ELABORATI
- Calcolo superficie fondiaria.

COMMITTENTI

SIG. MAZZEI LORENZO
C.F. MZZ LNZ 87C18 G999W

SIG.RA BALDI ANGELA
C.F. BLD NGL 55B65 G999N

SIG.RA BALDI GRAZIA
C.F. BLD GRZ 46R62G999V

SIG.RA BALDI MARIA
C.F.BLD MRA 47D41 G999W

SIG.RA BALDI MANUELA
C.F. BLD MNL 60C51 G999N

SIG. DOLFI ELIO
C.F. DLF LEI 24T21 H635S

COOP. PROGRESSO VERGAIO
P.iva 00269930970

CONSORZIO VERGAIO
P.iva 01806470975

GEO 2004
P.iva 01967190975

PROGETTISTA INCARICATO
ARCH. GERARDO LIBERATORE

GRUPPO DI PROGETTAZIONE

ARCH. GERARDO LIBERATORE
E-mail gerlibe@tin.it

ING. LUISI ENRICO
E-mail luisi@laboratorioarchitetti.191.it

SCALA
1:200

DATA
luglio 2010

COLLABORATORE
GEOM. RICCARDO DI FRANCO
E-mail ric.df@tiscali.it

LABORATORIO *Architetti* - Studio tecnico professionale
Via Quirico Baldinucci - 59100 Prato - Tel/Fax 0574 607309 - p.i. 01867520977

Il presente disegno è di proprietà dello studio tecnico professionale Laboratorio Architetti che a termini di legge ne vieta la riproduzione

SUPERFICIE FONDIARIA

Triangoli				
Figura	*Lato 1*	*Lato 2*	*Lato 3*	*Superficie*
s1	25,53	35,20	39,28	440,83
s2	7,15	33,22	39,28	68,44
s3	45,19	16,94	33,22	229,42
s4	80,98	41,27	45,19	612,53
s5	79,58	40,22	80,98	1562,01
s6	82,98	8,74	79,58	326,74
s7	114,52	82,98	42,70	1387,60
s8	93,49	114,52	61,21	2856,95
s9	5,09	93,49	93,36	237,60
f1	2,85	7,69	7,15	-10,19
f2	2,73	7,69	7,15	-9,76
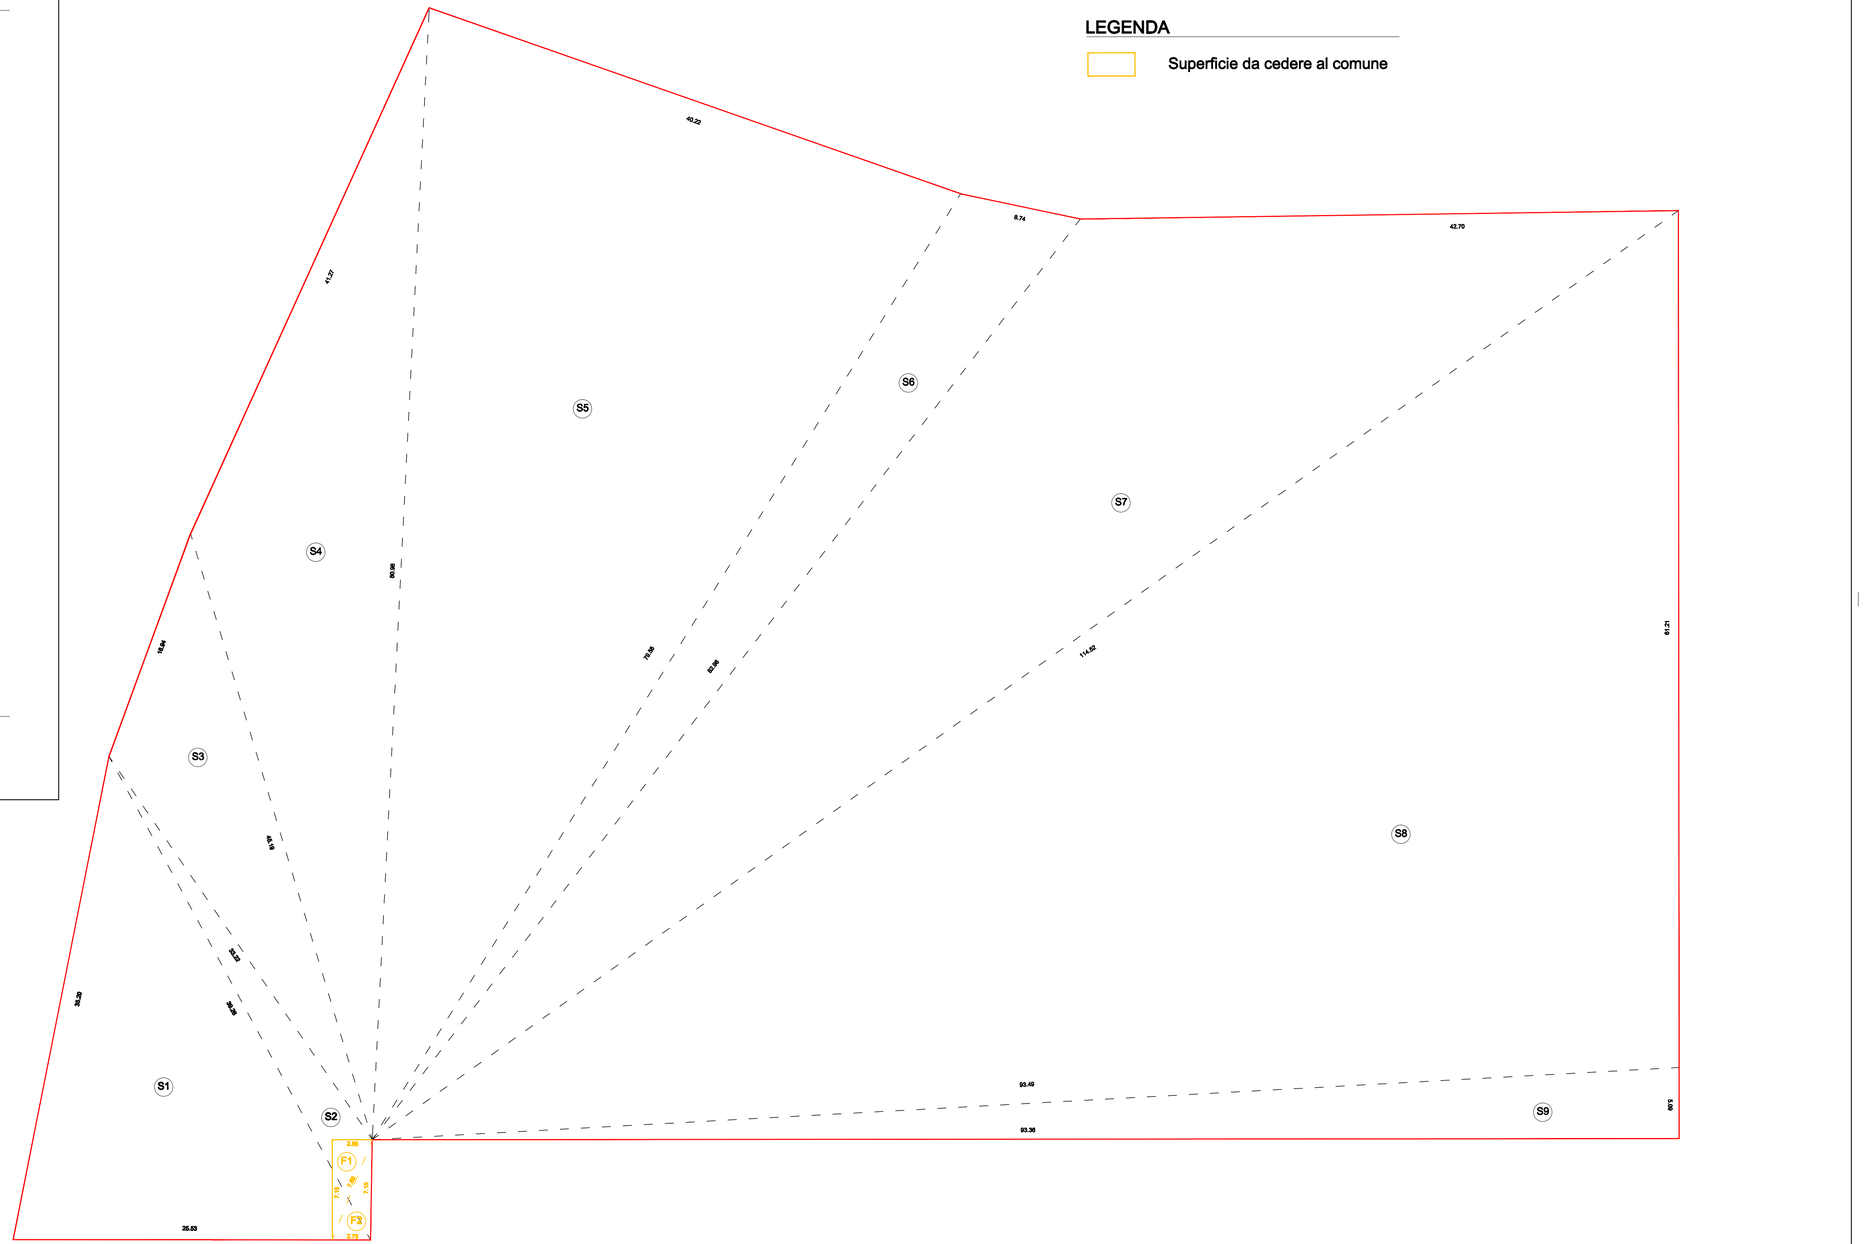
TOTALE SUPERFICIE **mq 7702,18**