COMUNE DI PRATO

PROPOSTA DI PIANO ATTUATIVO PER LA REALIZZAZIONE DI UN IMPIANTO PER IL RECUPERO E LO STOCCAGGIO DI MATERIALI INERTI IN PRATO VIA GUIDO NINCHERI

Impresa Grassi Moreno s.r.l.
c.f. 01595620970

Impresa Grassi Moreno s.r.l.

PROGETTO:

Ing. Leonardo Mastropieri
C.F.: MST LRD 54A04 G131E

Geom. Anna Tofani
C.F.: TFN NRT 58S61 G999T

Ognuno per le proprie competenze

TAVOLA 3

Irtef - Scala 1:2000
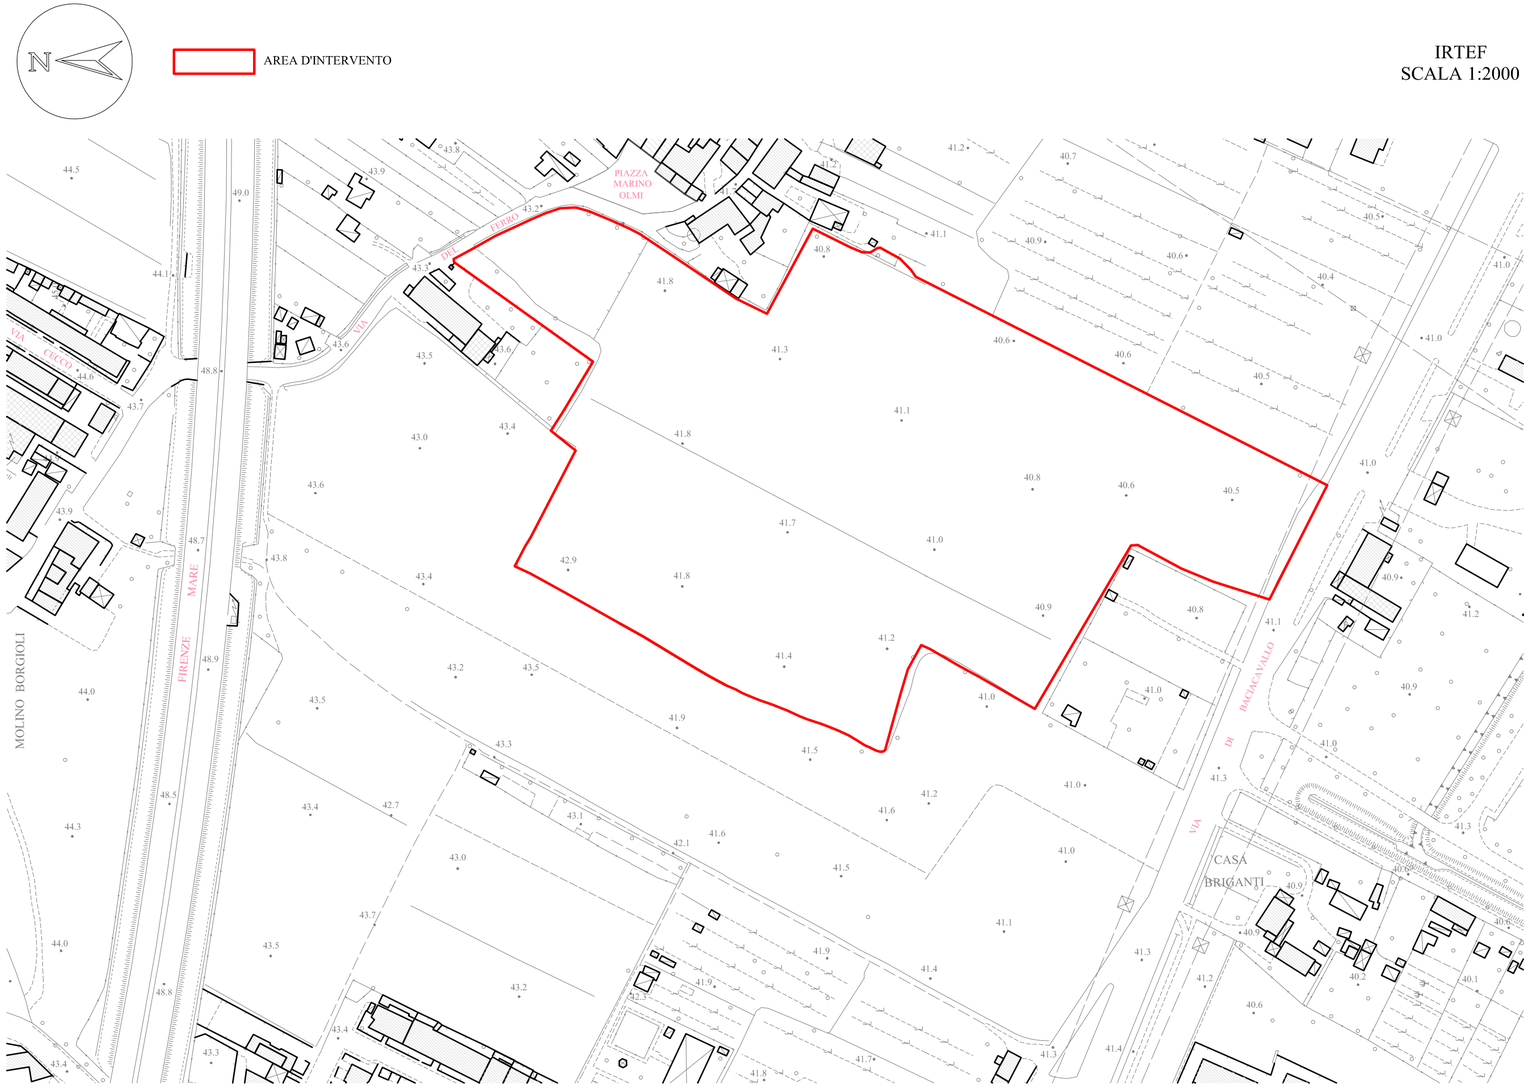
LUGLIO 2009