COMUNE DI PRATO

PROPOSTA DI PIANO ATTUATIVO PER LA REALIZZAZIONE DI UN IMPIANTO PER IL RECUPERO E LO STOCCAGGIO DI MATERIALI INERTI IN PRATO VIA GUIDO NINCHERI

Impresa Grassi Moreno s.r.l.
c.f. 01595620970

PROGETTO:

Ing. Leonardo Mastropieri
C.F.: MST LRD 54A04 G131E

Geom. Anna Tofani
C.F.: TFN NRT 58S61 G999T

Ognuno per le proprie competenze

TAVOLA 6

P.R.G. - Scala 1:2000

LUGLIO 2009

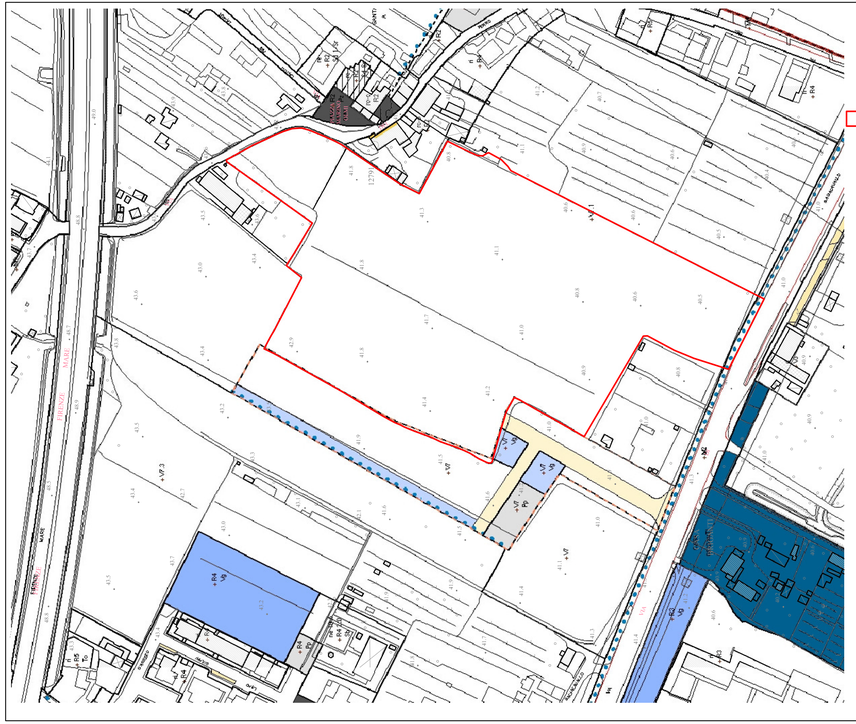

SOVRAPPOSIZIONE
P.R.G.
IRTEF
AREA D'INTERVENTO
SCALA 1:2000

AREA D'INTERVENTO

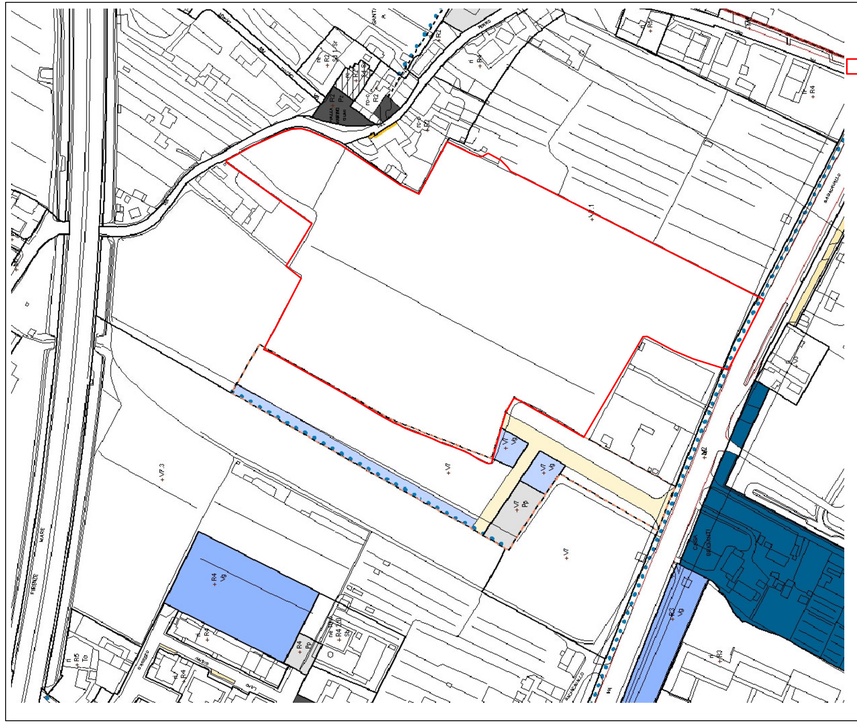

ESTRATTO P.R.G.
SCALA 1:2000

AREA D'INTERVENTO