COMUNE DI PRATO

PROPOSTA DI PIANO ATTUATIVO PER LA REALIZZAZIONE DI UN IMPIANTO PER IL RECUPERO E LO STOCCAGGIO DI MATERIALI INERTI IN PRATO VIA GUIDO NINCHERI

Impresa Grassi Moreno s.r.l.
c.f. 01595620970

PROGETTO:

Ing. Leonardo Mastropieri
C.F.: MST LRD 54A04 G131E

Geom. Anna Tofani
C.F.: TFN NRT 58S61 G999T

Ognuno per le proprie competenze

TAVOLA 11

Verifica aree permeabili - Scala 1:2000

LUGLIO 2009

VERIFICA AREE PERMEABILI
SCALA 1:2000

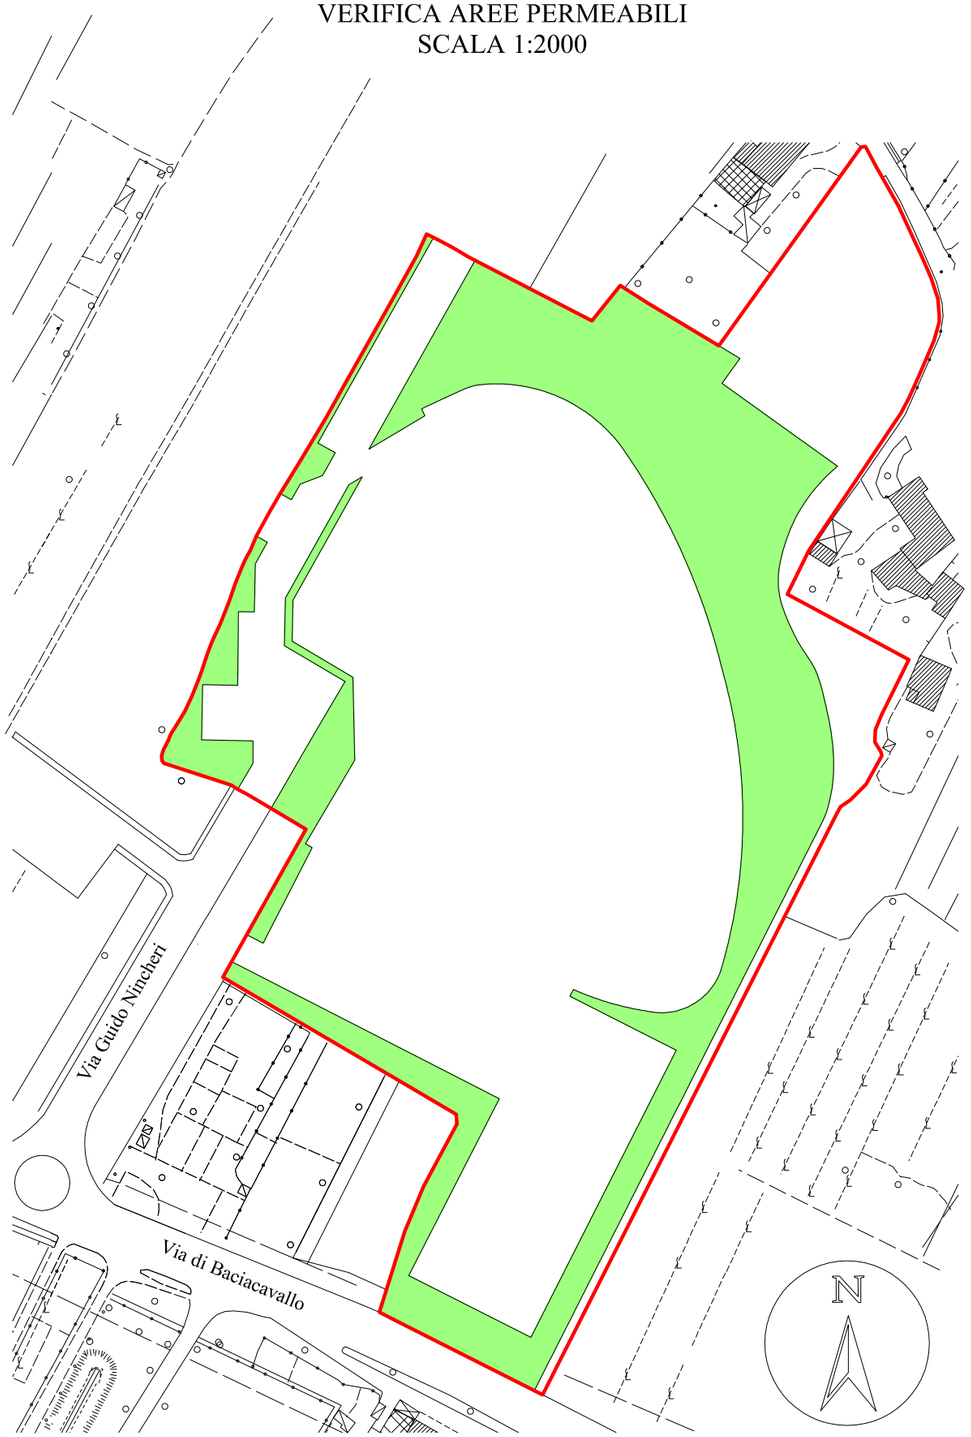

VERIFICA SUPERFICIE PERMEABILE

Sup. Lotto mq.55.313,00 x 25% = mq.13.828,25 (Sup. permeabile minima)

Area permeabile lotto = mq.14.837,00 > mq.13.828,25

LEGENDA

AREE PERMEABILI

AREA D'INTERVENTO