COMUNE DI PRATO

PROPOSTA DI PIANO ATTUATIVO PER LA REALIZZAZIONE DI UN IMPIANTO PER IL RECUPERO E LO STOCCAGGIO DI MATERIALI INERTI IN PRATO VIA GUIDO NINCHERI

Impresa Grassi Moreno s.r.l.
c.f. 01595620970

Impresa Grassi Moreno s.r.l.

PROGETTO:

Ing. Leonardo Mastropieri
C.F.: MST LRD 54A04 G131E

Geom. Anna Tofani
C.F.: TFN NRT 58S61 G999T

Ognuno per le proprie competenze

TAVOLA 9
Spazi pubblici - Scala 1:500

LUGLIO 2009

VERDE PUBBLICO ATTREZZATO Scala 1:500
Mq.4.373,00

Gioco a Torretta

Gioco a Torretta

Altalena

Lampione

Rampa Skateboard

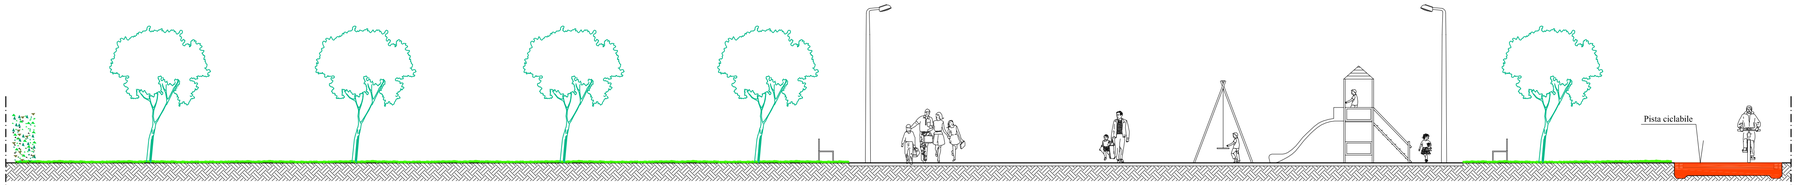

Sezione A-A Scala 1:100

LEGENDA

	Perimetro aree pubbliche	•	Illuminazione
A	Area pavimentata con blocchetti in cls permeabile	F	Laurus Nobilis
B	Campo di calcetto	G	Panchine
C	Prato	H	Rete di protezione H=5,00ml
D	Quercus Ilex	I	Giochi
E	Acer Pseudoplatanus	L	Rampa Skateboard