
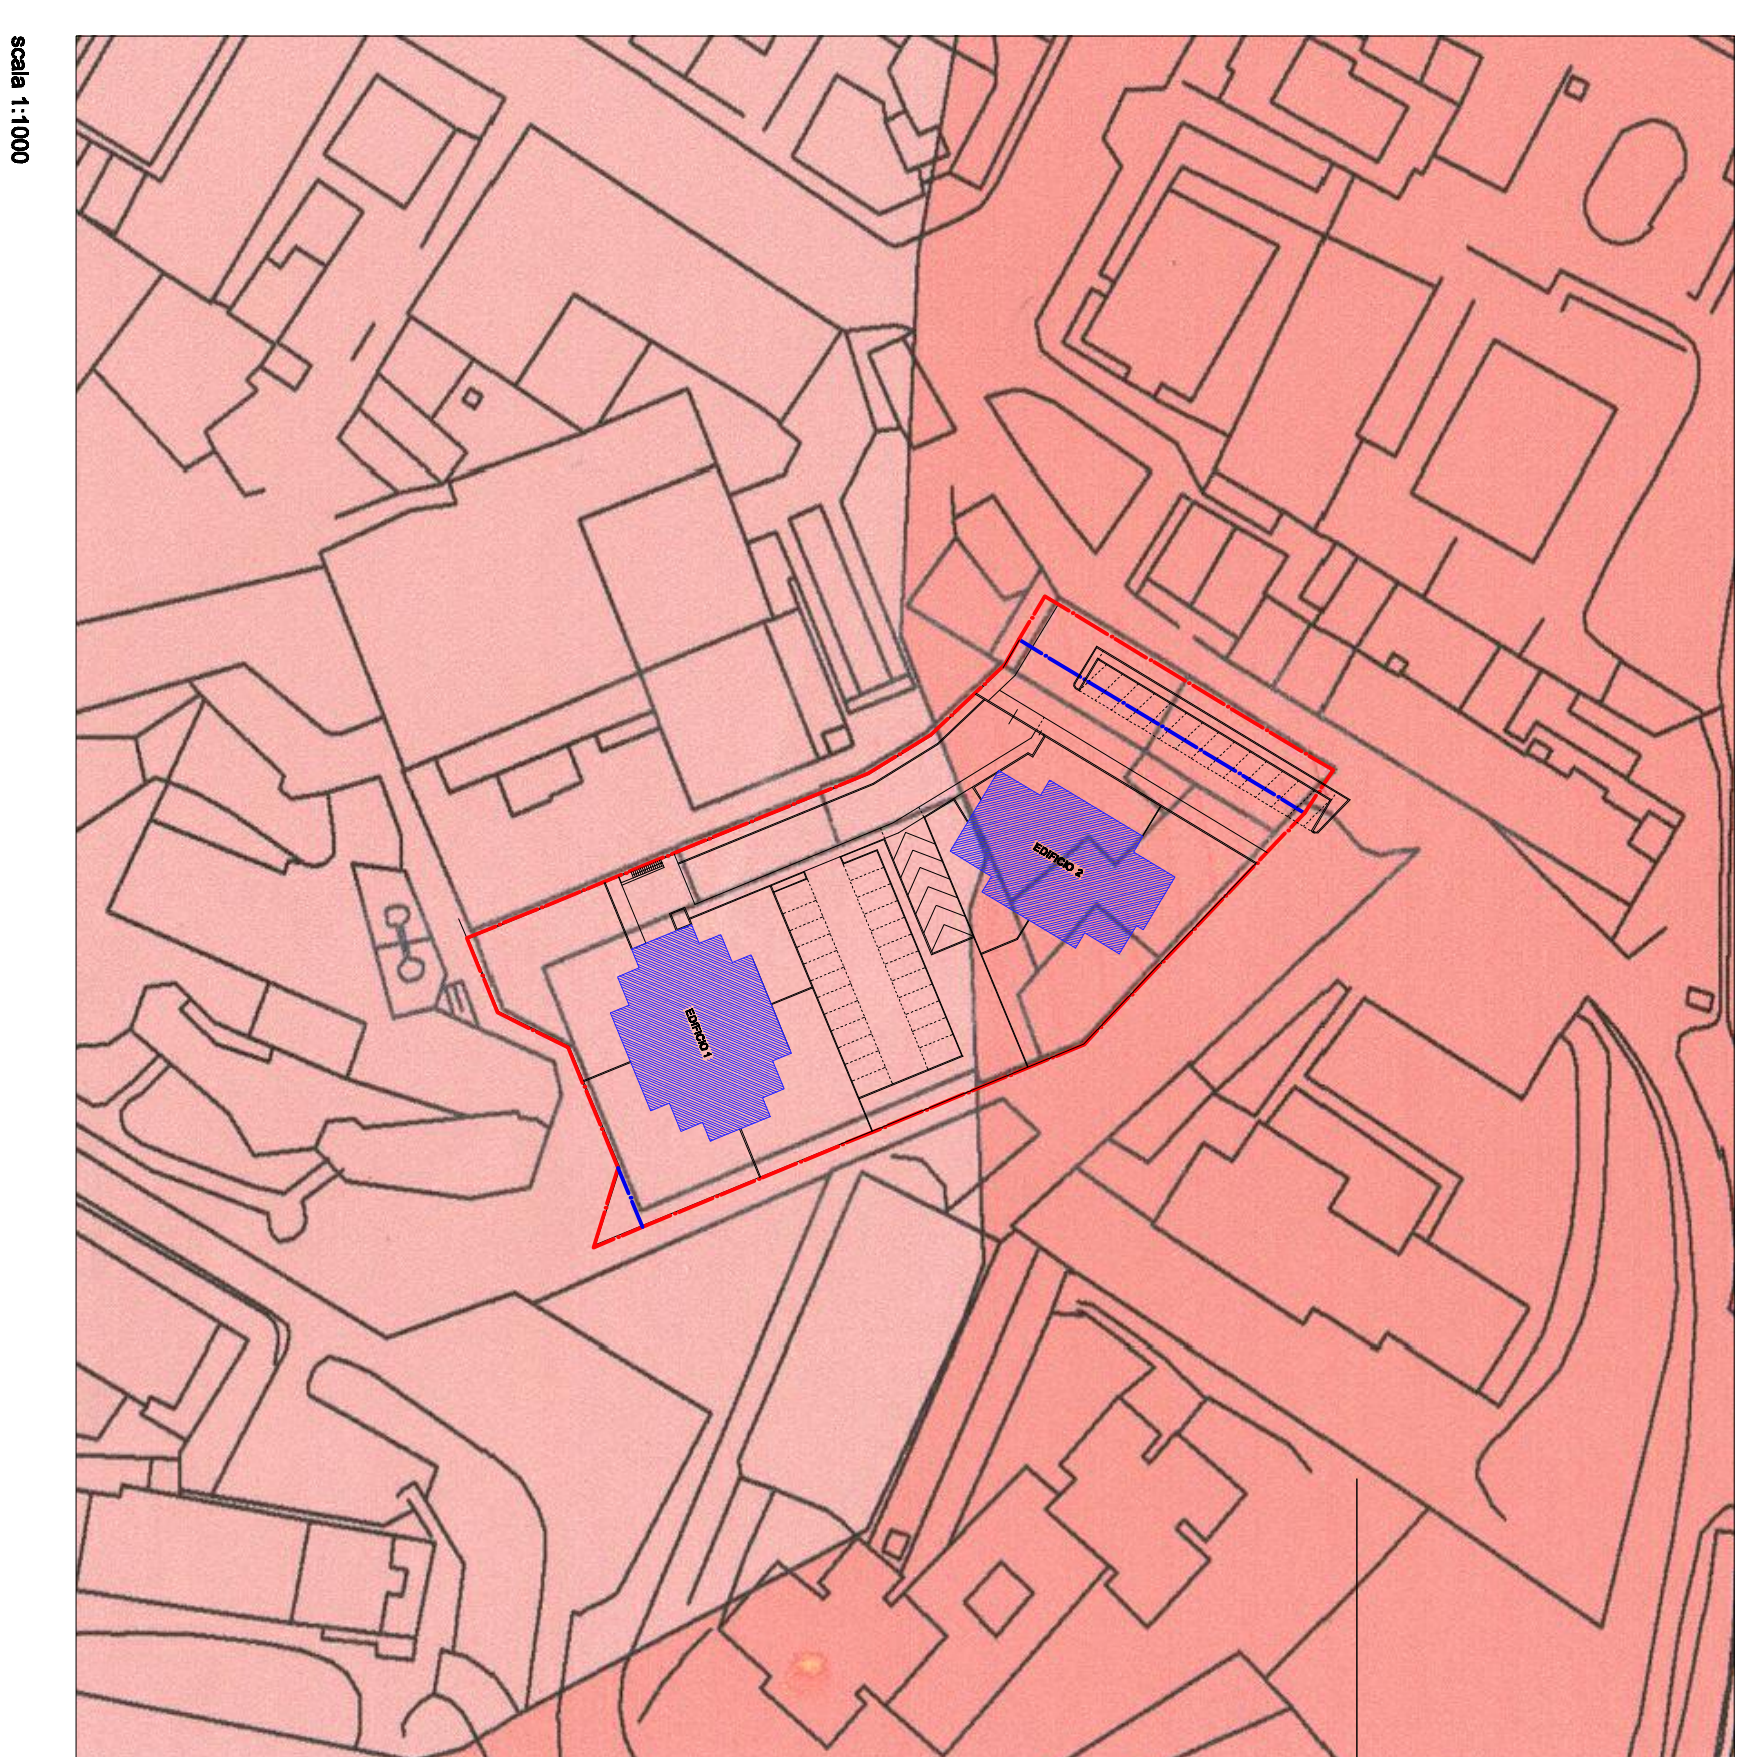


COMUNE DI PRATO
PIANO DI RECUPERO RELATIVO AD
UN COMPLESSO IMMOBILIARE UBICATO
IN VIA S. GONDA

Proprietà : COOP. S. GONDA
Progetto : arch. Alessio Cantini
arch. Marco Berassai
ing. Sino Chilien

elaborato	scala	tavola
planimetrie attuale e di progetto	1:500	1
		22/06/10

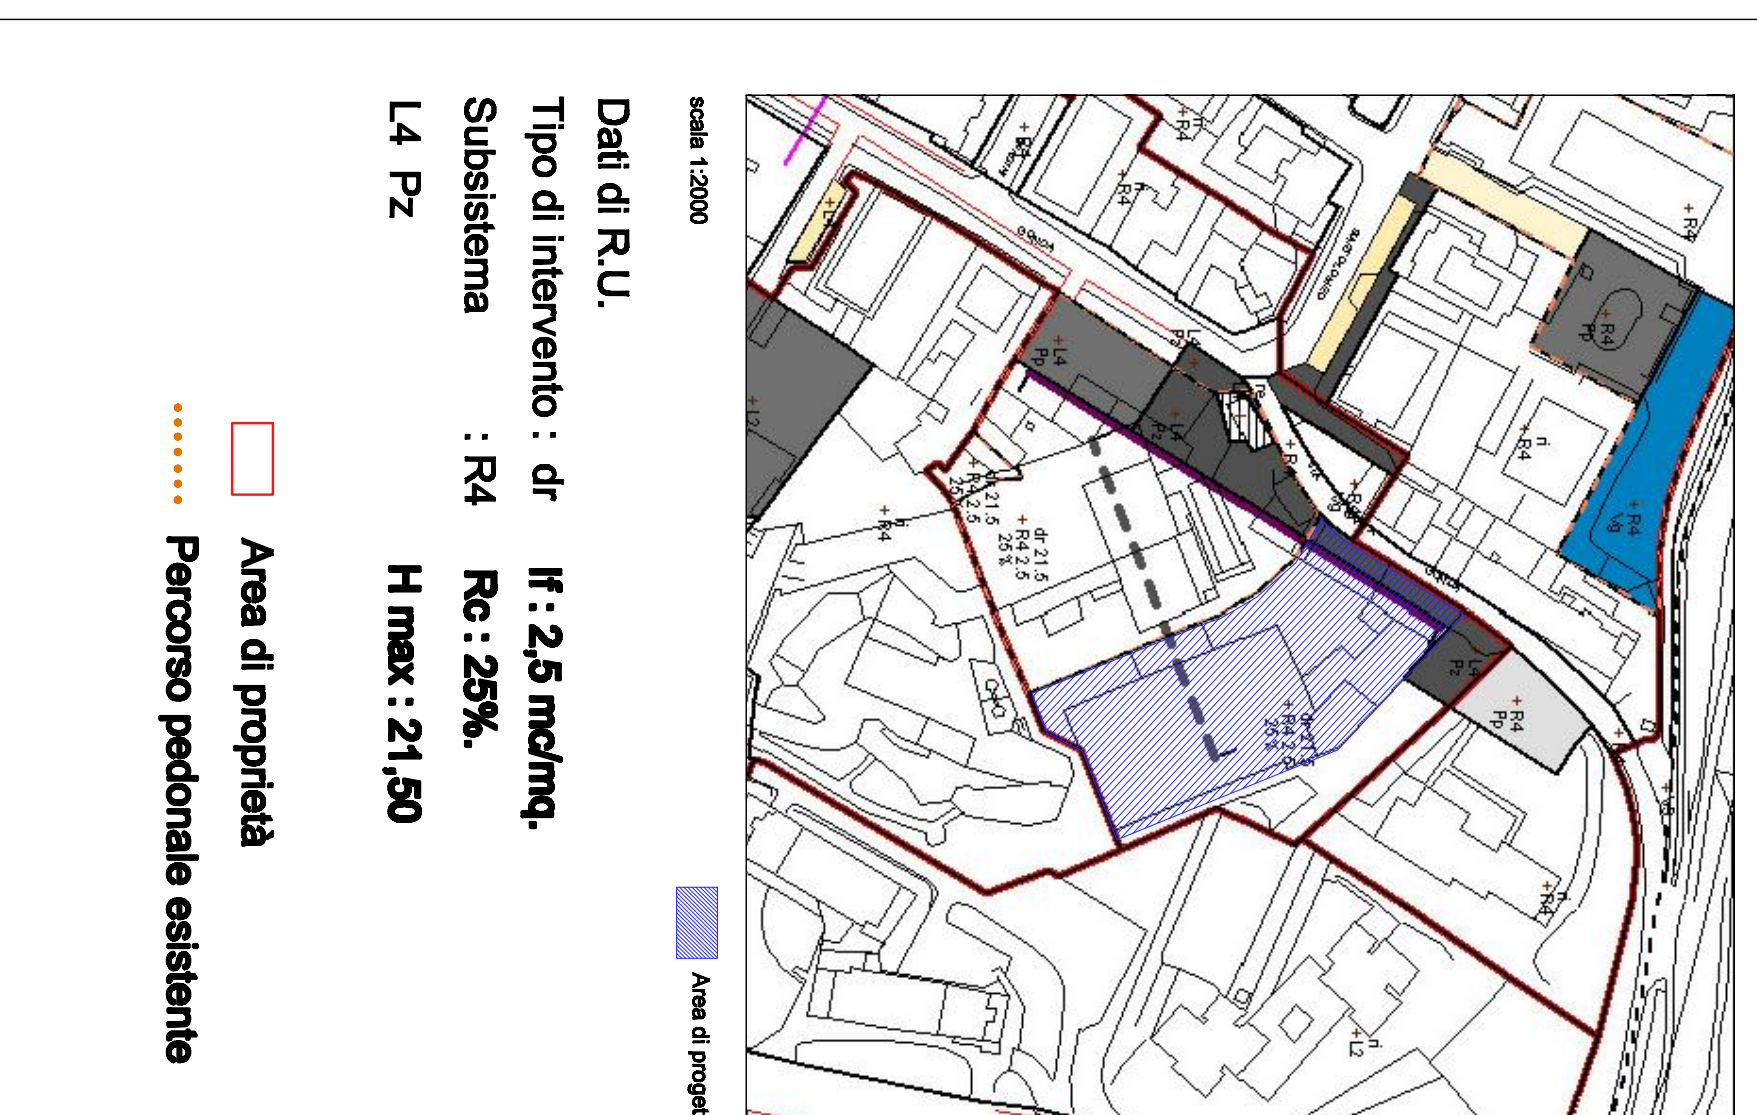

VINCOLI E SALVAGUARDIE
Beni paesaggistici soggetti a tutela ai sensi dell'art. 142 - Aree tutelate per legge
D.lgs. 22/01/2004 n. 42 Parte terza - Titolo I - Capo II
(ex L. 1497/39, DPR 809/75, DPR 616/77, L. 431/85)

