COMUNE DI PRATO

PIANO DI RECUPERO RELATIVO AD

UN COMPLESSO IMMOBILIARE UBICATO

IN VIA S.GONDA

Propnetà : COOP. S.GONDA

Progetto : arch. Alessio Cantini
arch. Marco Benassai
ing. Sino Chillen

elaborato	scala	tavola
Piante, prospetti e sezioni STATO ATTUALE	1:200	2
		24/03/10

Pianta PIANO TERRA

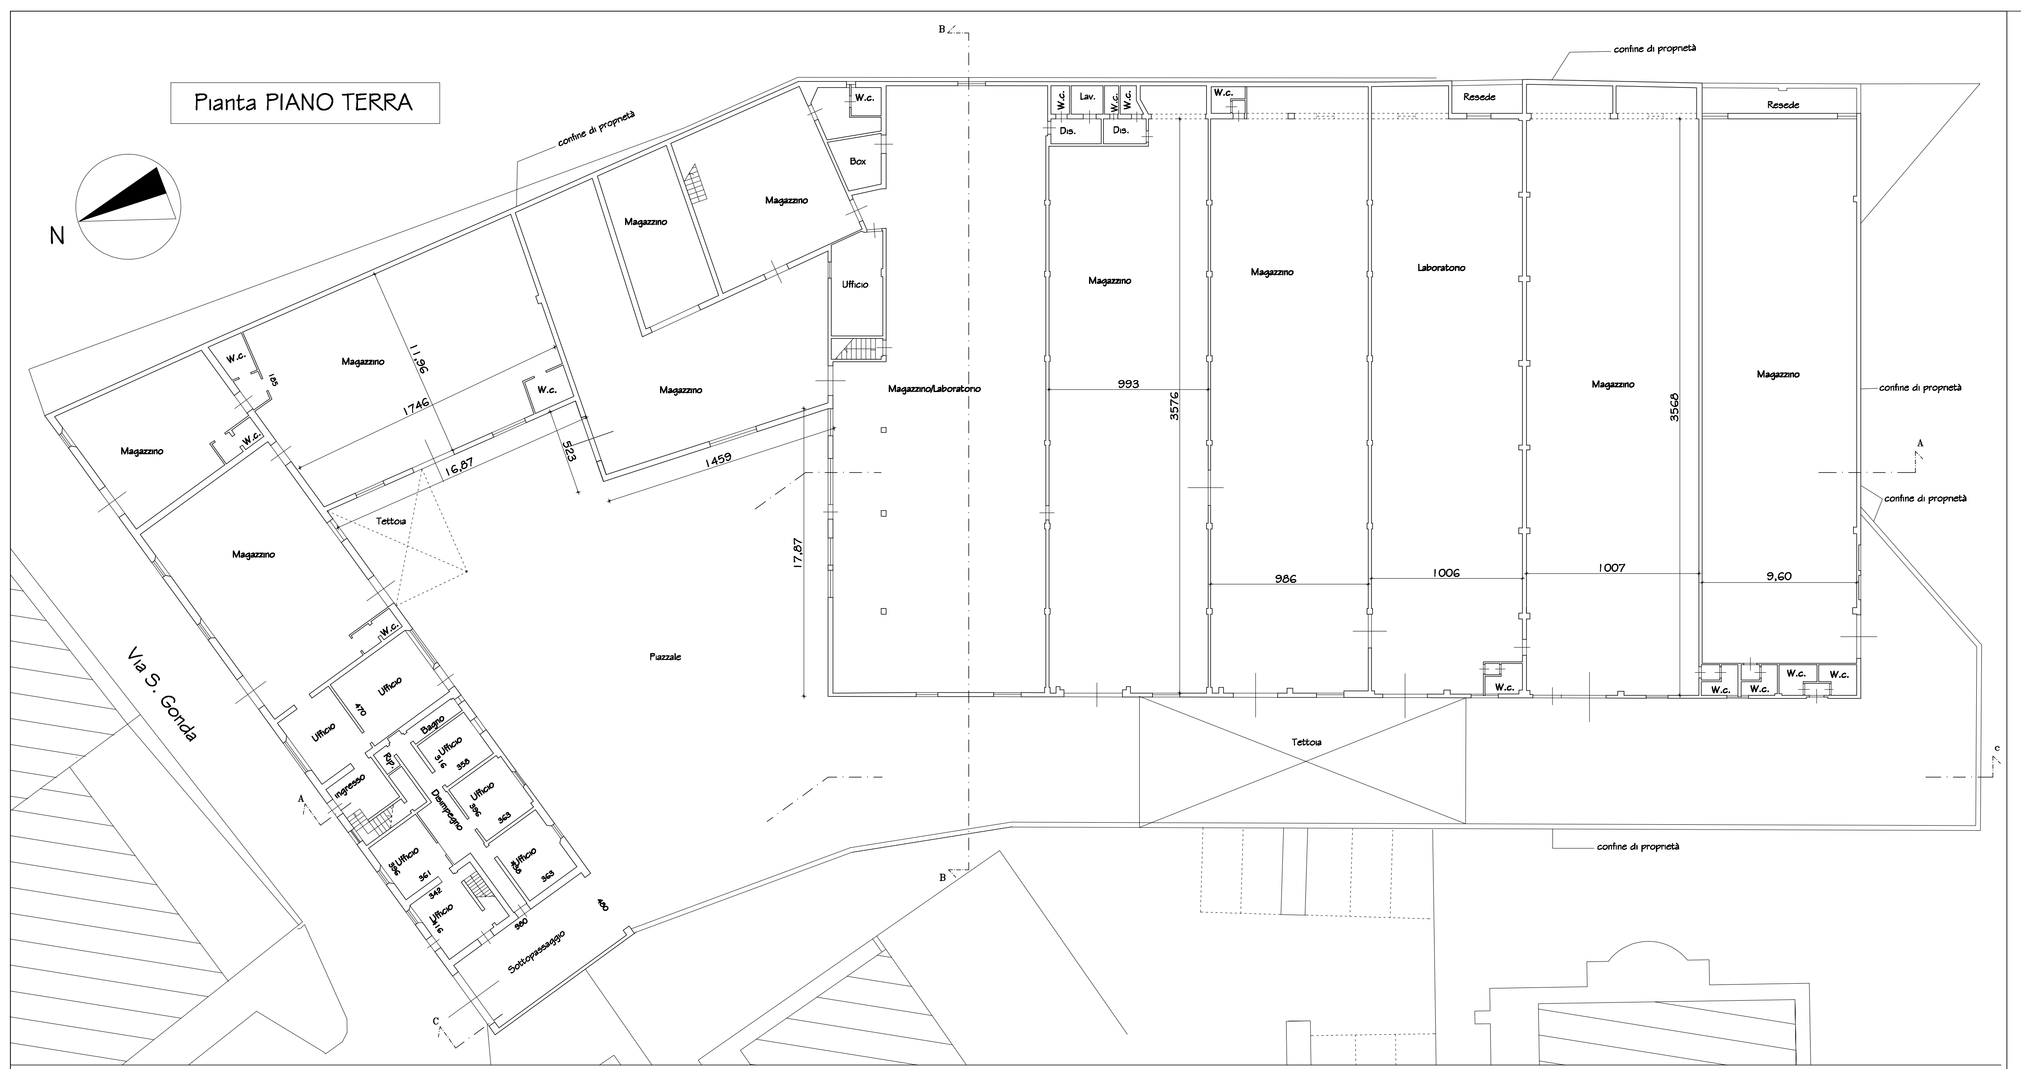

Pianta PIANO PRIMO

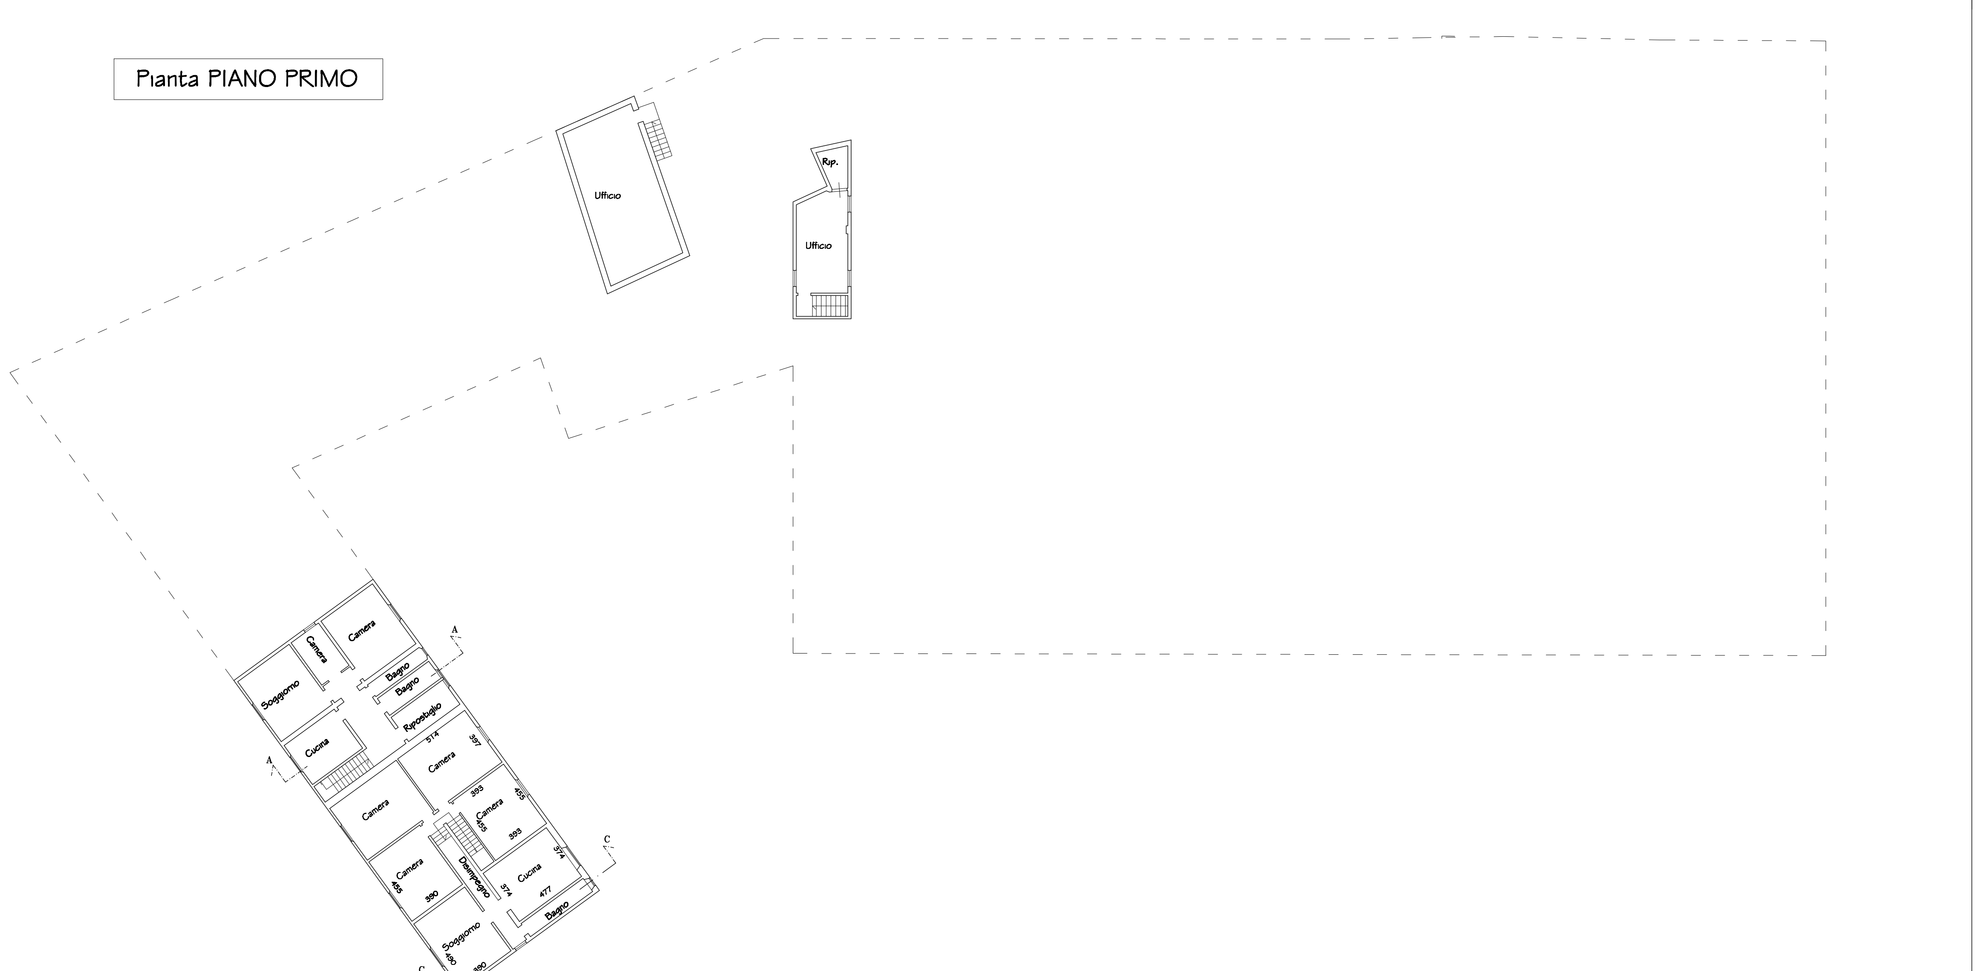

Prospetto EST

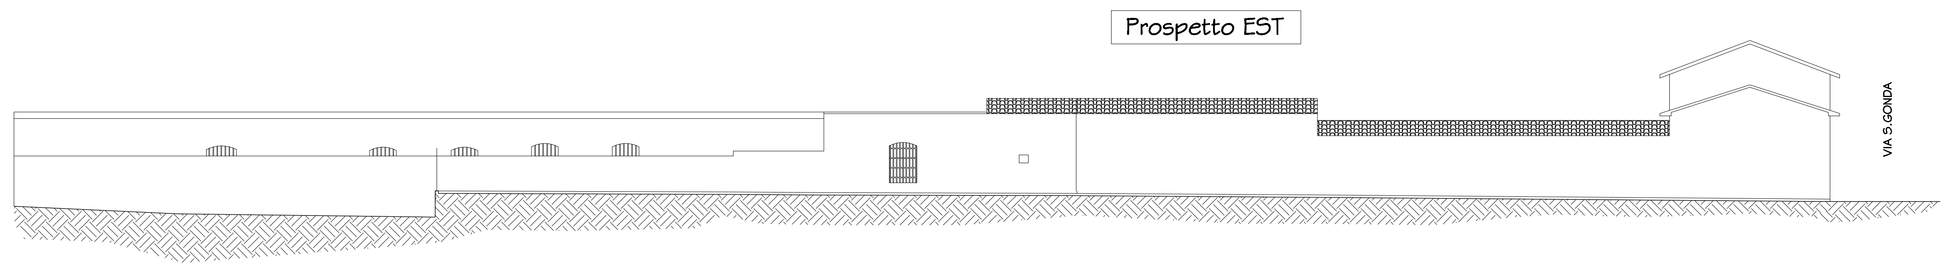

SEZIONE B-B

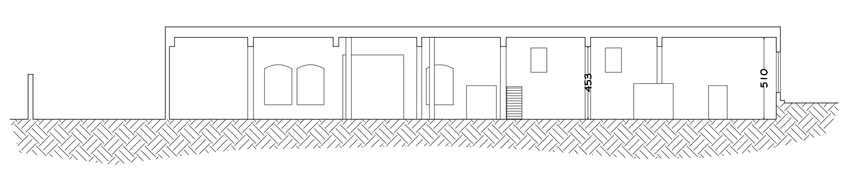

Prospetto NORD

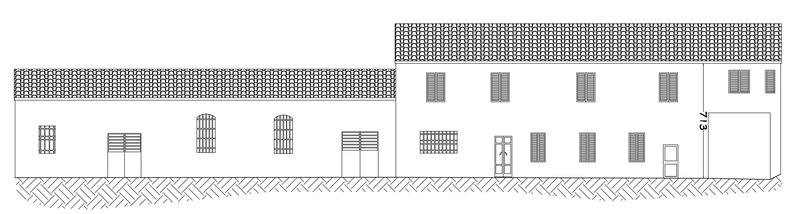

SEZIONE A-A

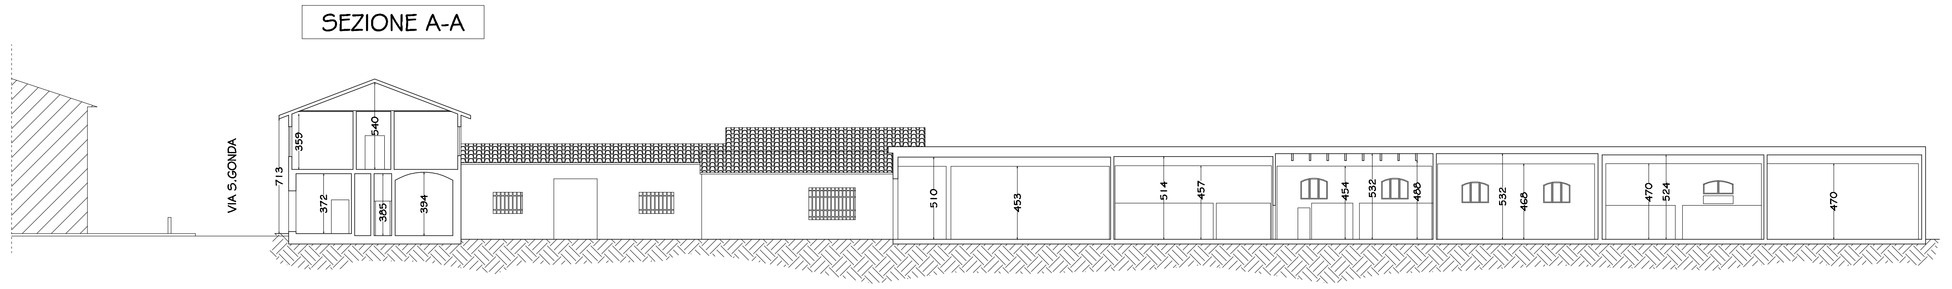
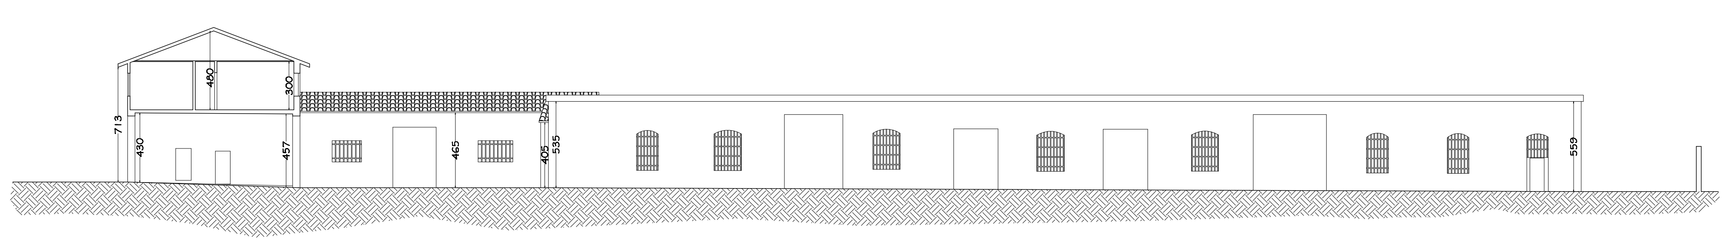
SEZIONE C-C