COMUNE DI PRATO

PIANO DI RECUPERO RELATIVO AD

UN COMPLESSO IMMOBILIARE UBICATO

IN VIA S.GONDA

Propnetà : COOP. S.GONDA

Progetto : arch. Alessio Cantini
arch. Marco Benassai
ing. Sino Chillen
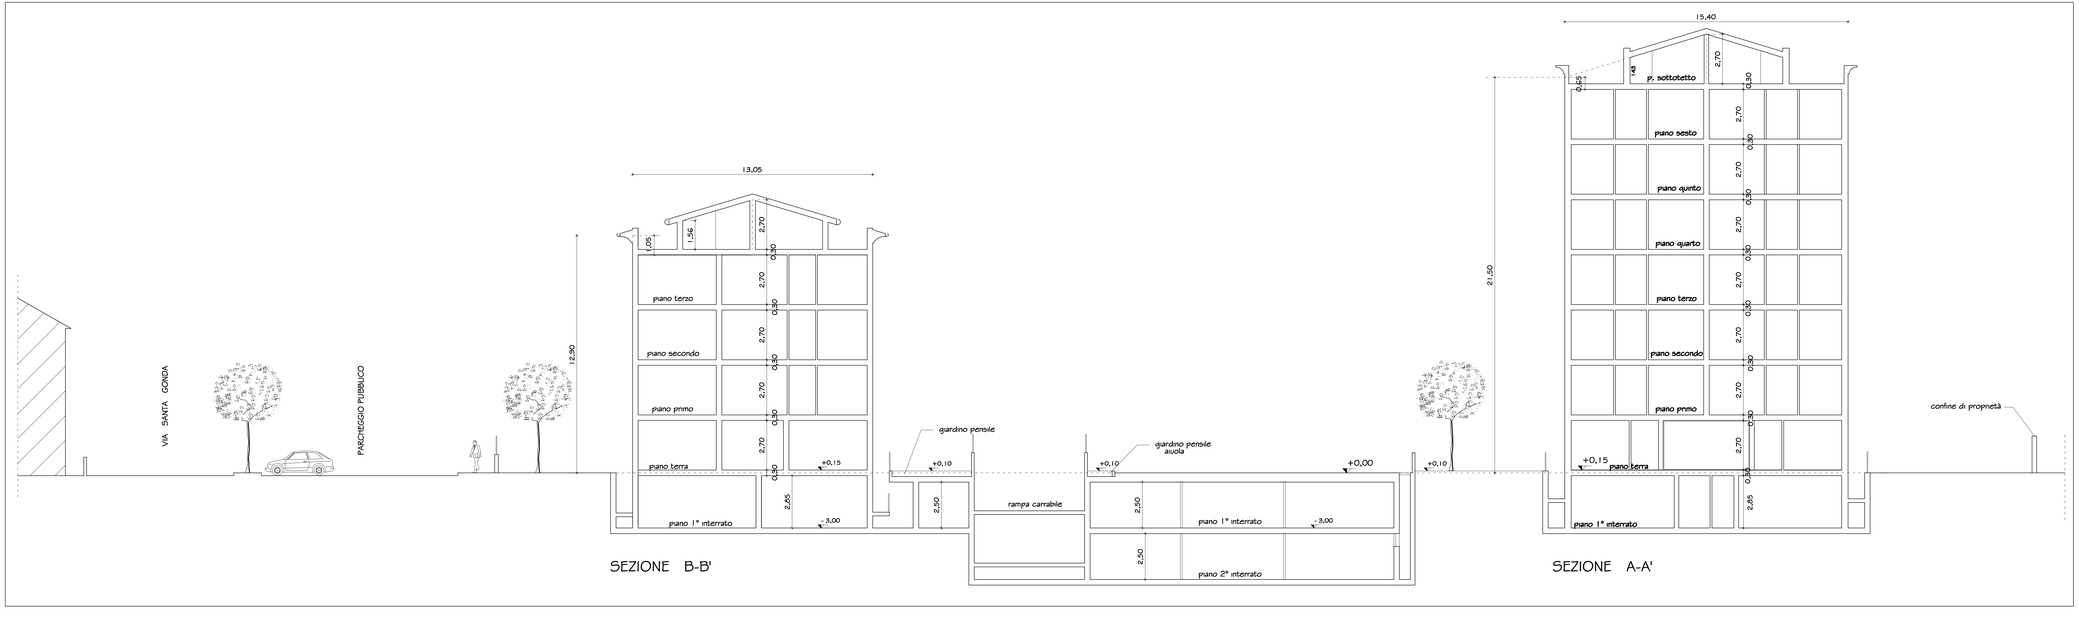
elaborato	scala	tavola
Sezioni	1:100	9
		24/03/10