COMUNE DI PRATO

PIANO DI RECUPERO
COMPLESSO VIA S. GIUSTO

proprietà:
Immobiliare Dionisio

progetto:
arch. Francesco Paoletti
arch. Paolo Paoletti

collaboratori:
Monica Lotti
arch. Silvia Mattera

TAV. 1

RILIEVO
PLANIMETRIA CATASTALE
scala: 1:1.000

aggiornamento gennaio 2011

PLANIMETRIA CATASTALE

LIMITE DEL PDR
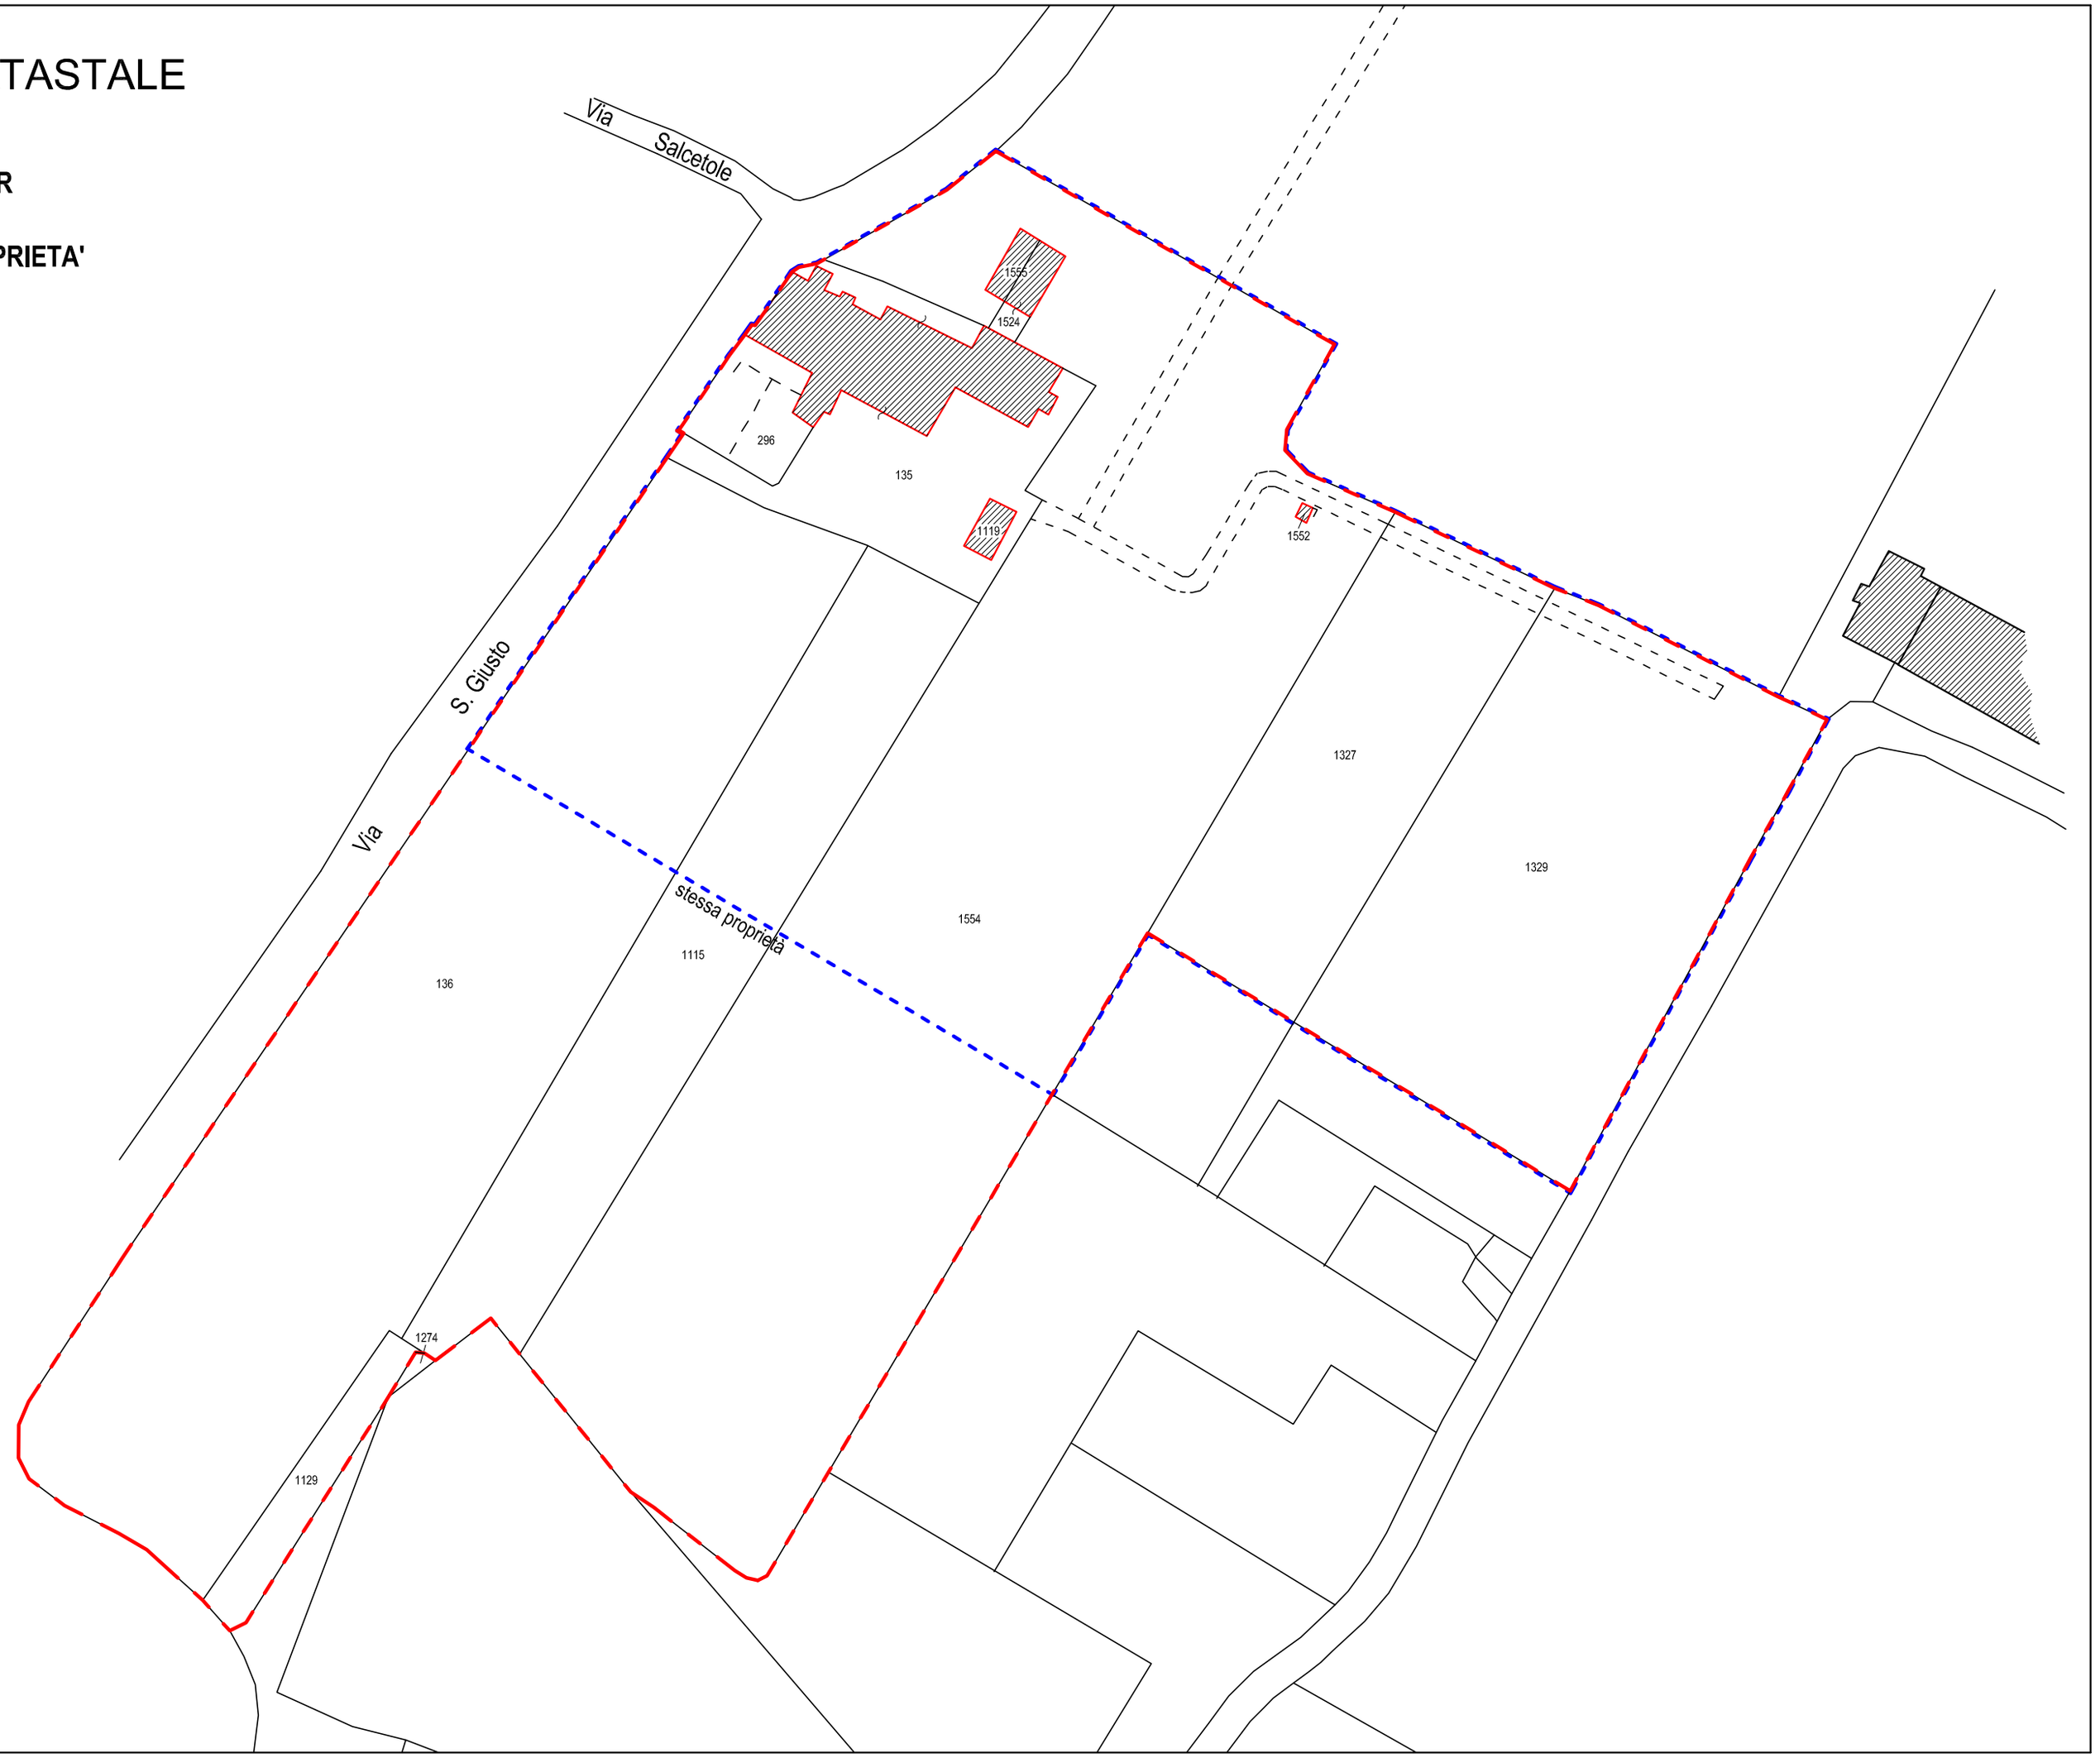
LIMITE DI PROPRIETA'