COMUNE DI PRATO

PIANO DI RECUPERO DELL'AREA DI PRATILIA

COMMITTENTE	*ESSELUNGA S.p.a.*	*Via Tevere, 3 50019 Sesto Fiorentino(FI) P.I. 04516380158*
PROGETTO PIANO DI RECUPERO	*Arch. Paolo Bartolini*	*Via Lorenzo il Magnifico 72, Firenze Tel. +3055482729 e-mail: studio@paolobartolini.191.it C.F.: BRTPLA45D13B251M*
PROGETTO EDIFICIO DIREZIONALE		
PROGETTO EDIFICIO COMMERCIALE	*Arch. Fabio Nonis*	
CONSULENZA PER MOBILITA'	*Arch. Sergio Beccarelli*	*Polcreo S.r.l.*
OGGETTO	DOCUMENTAZIONE EDIFICI DA DEMOLIRE Piano interrato	
TAVOLA N°	CONOSCENZA DEI LUOGHI	

3.2

Prog. n°	Scala	File	Data
0903	1:200	0903 PRATILIA\PROGETTO PRELIMINARE\09224 091012 soluzione ottobre\Tavola 3.2.dwg	MAGGIO 2010
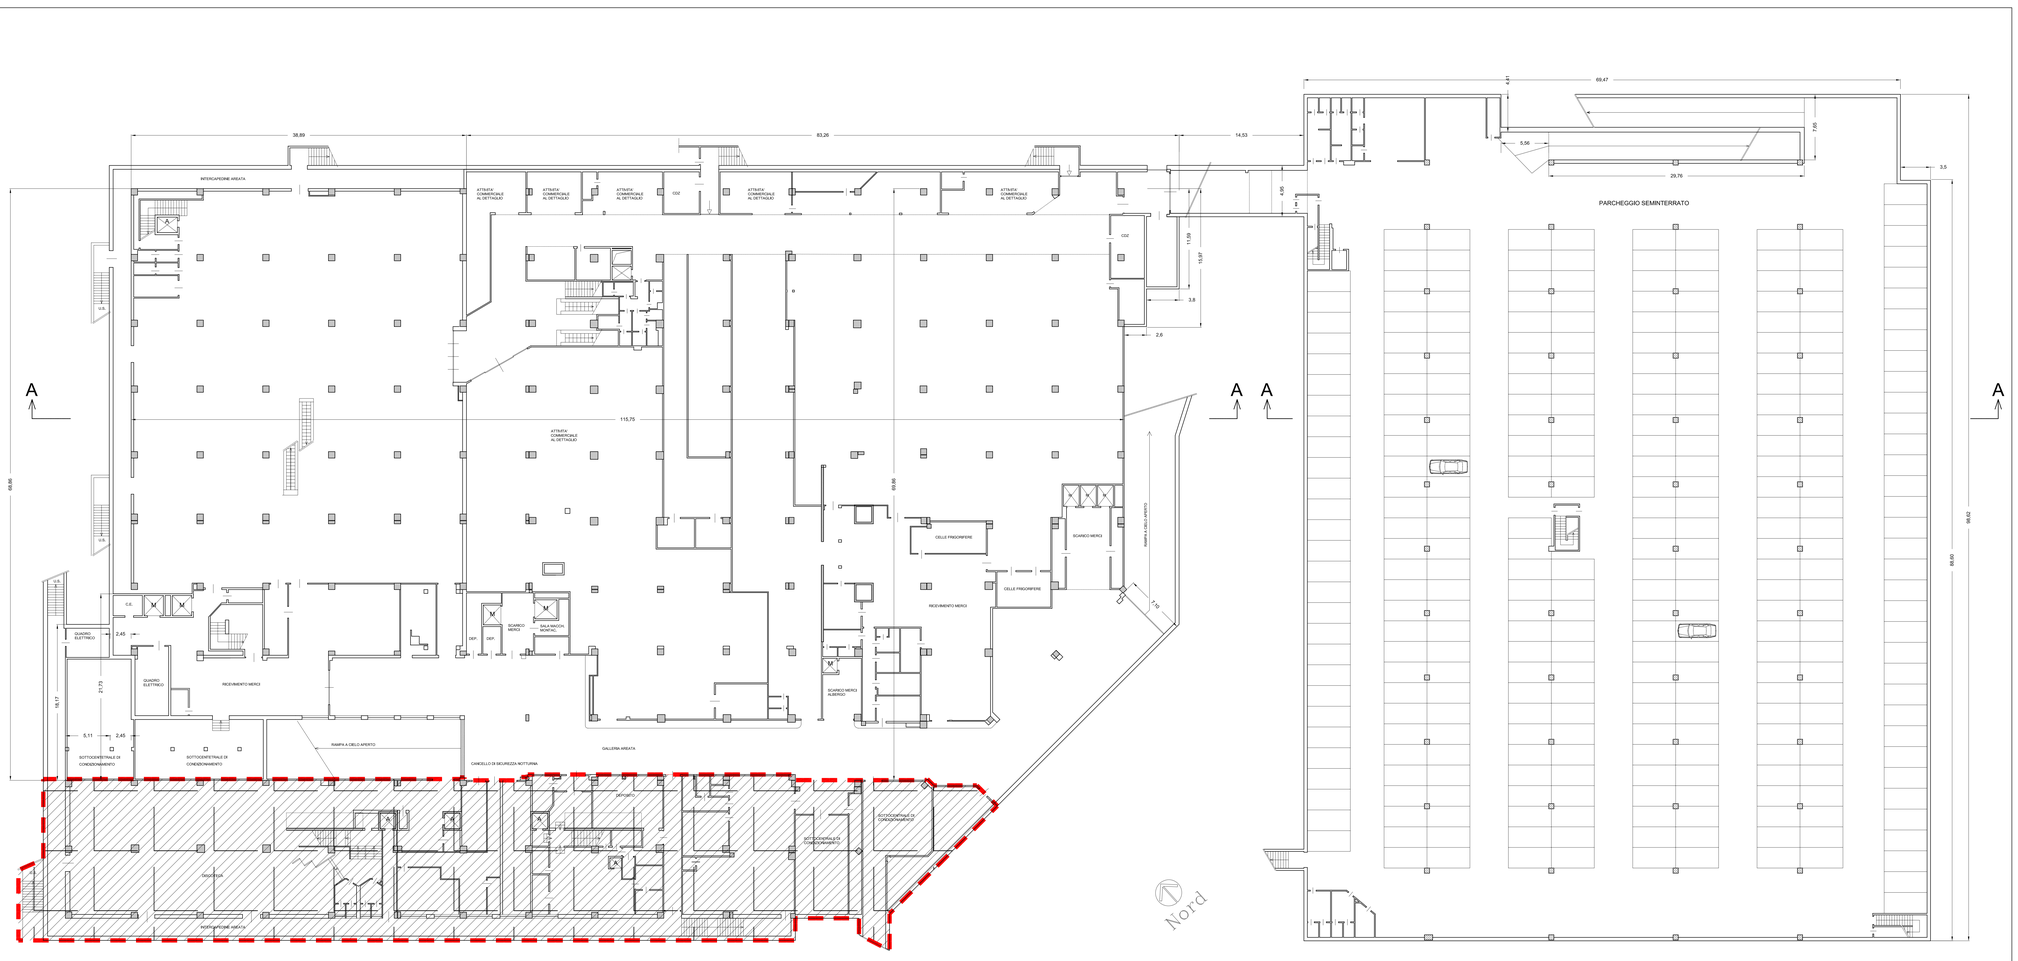
Edificio ristrutturato con CE n°52040 del 26/07/99 non interessato da P.d.R.